
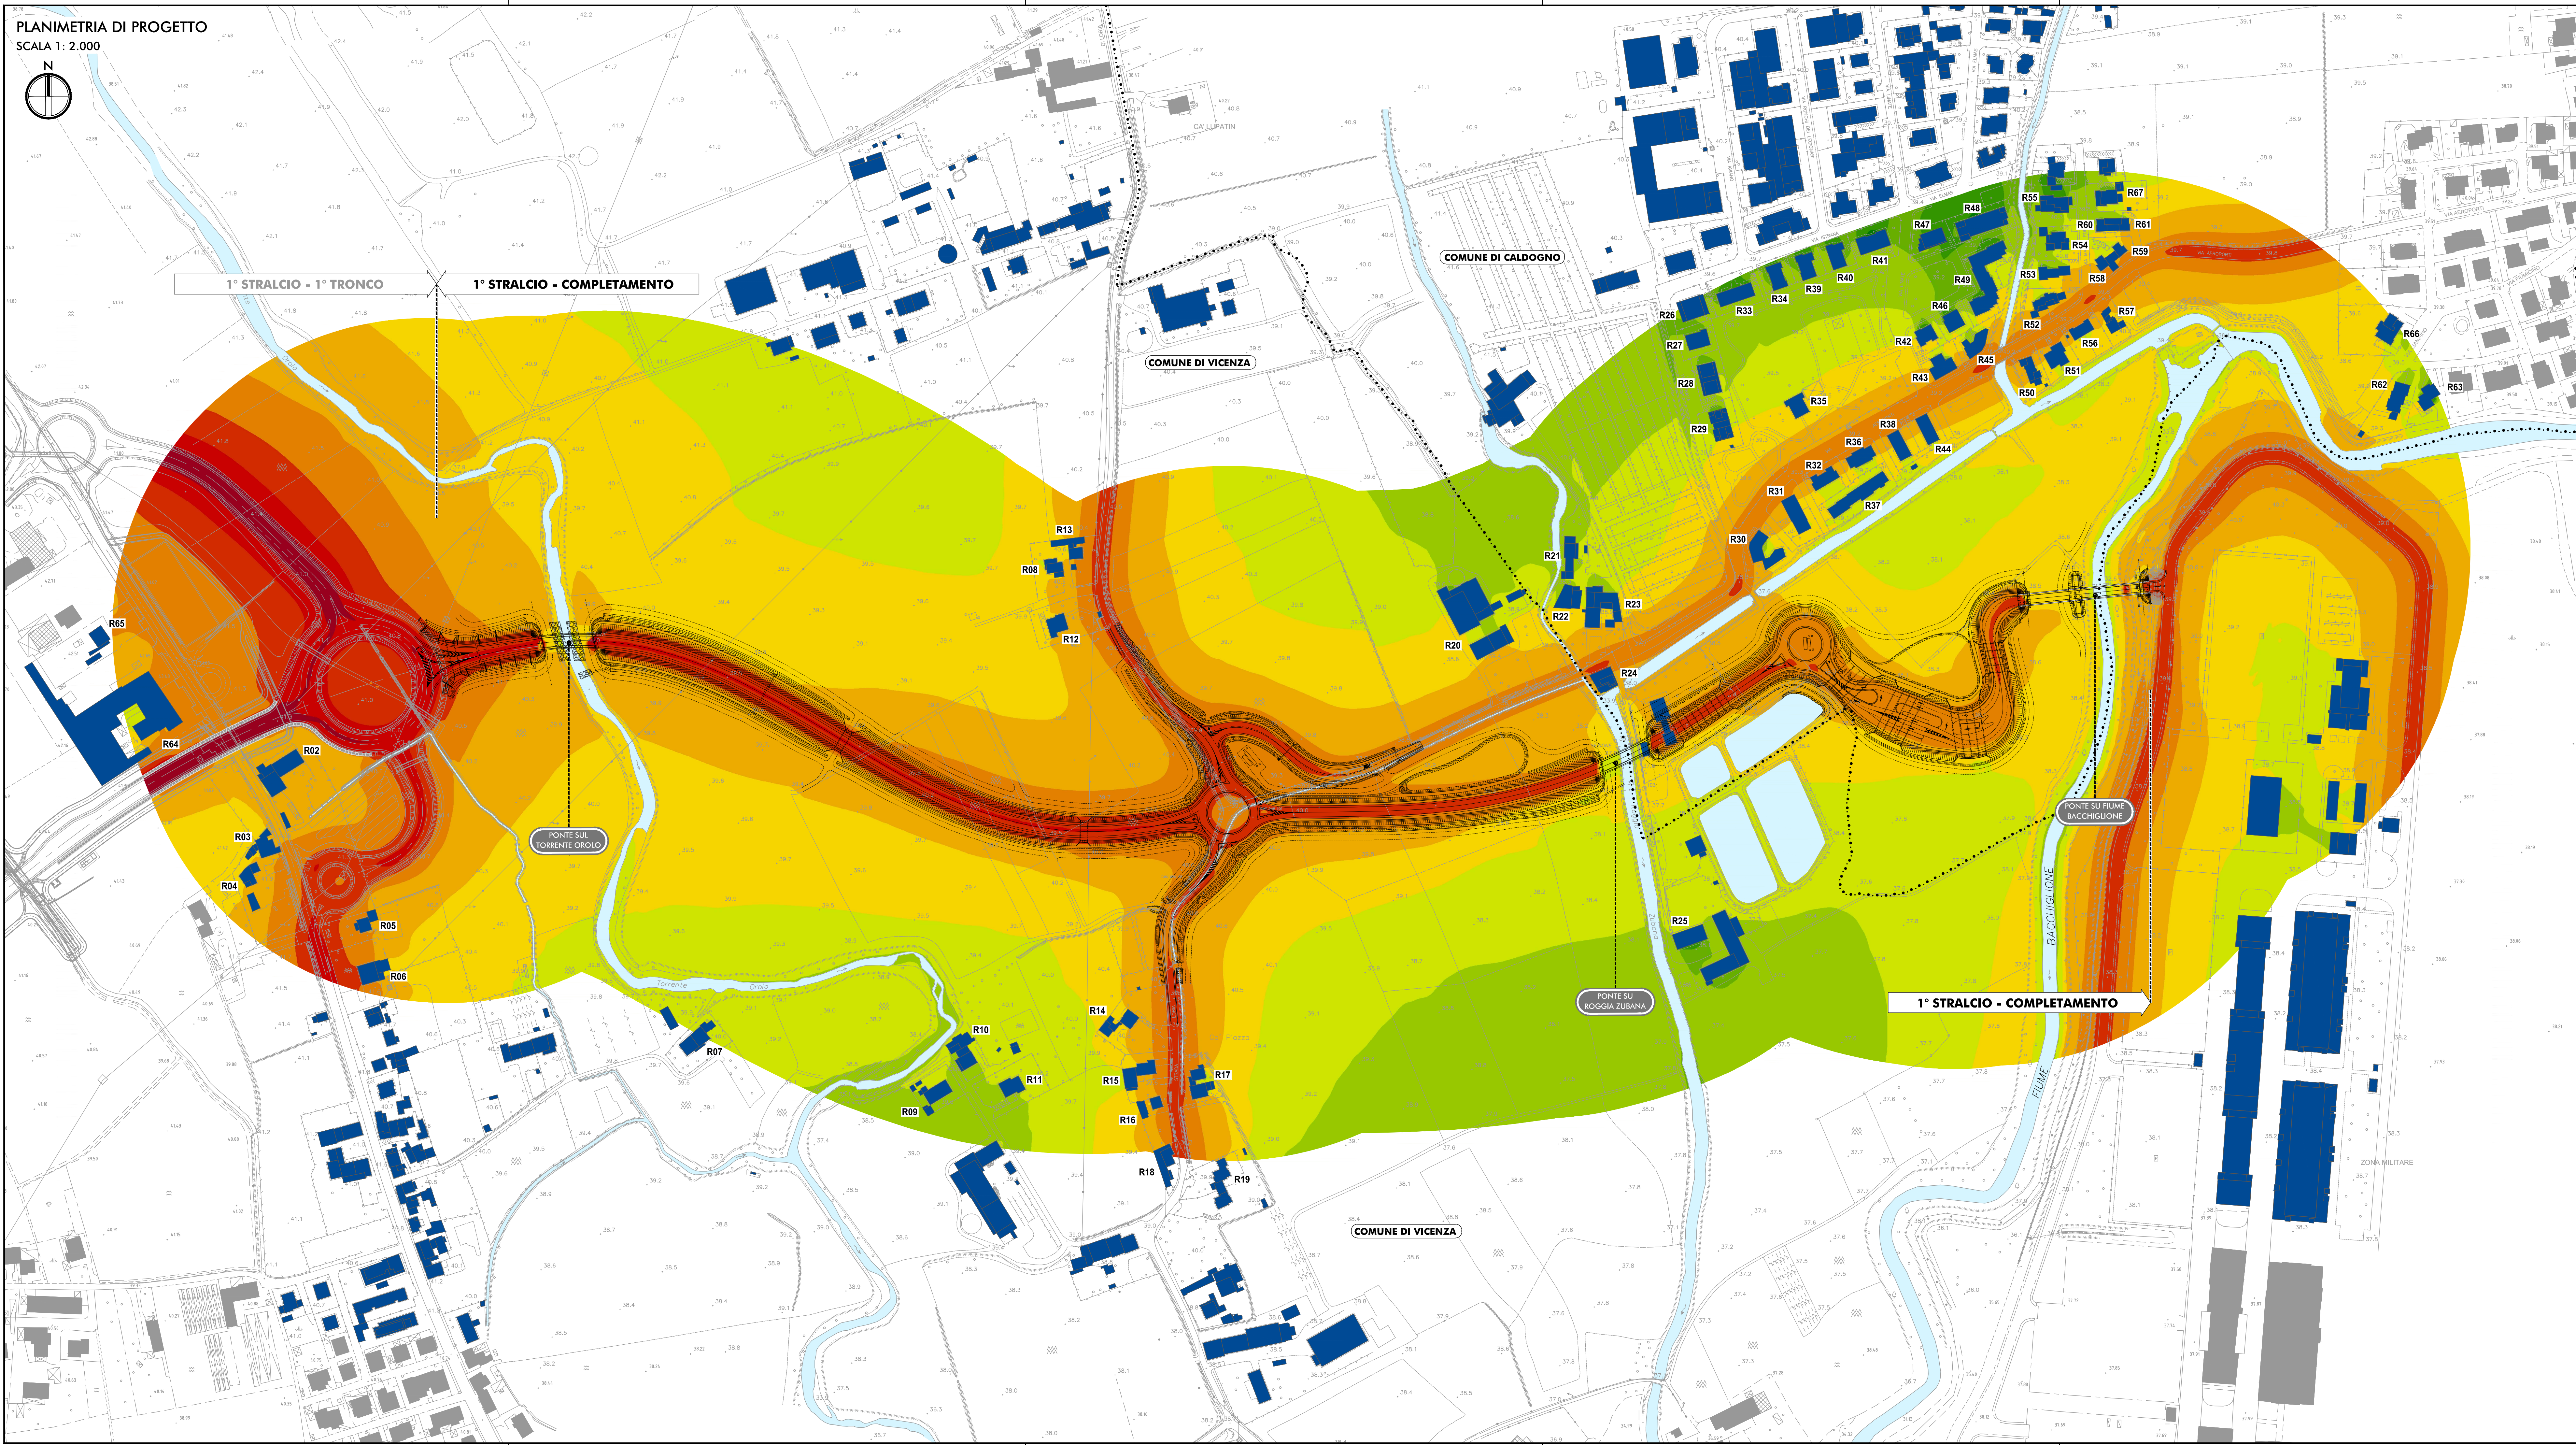


PLANIMETRIA DI PROGETTO
SCALA 1: 2.000

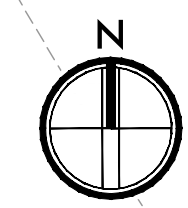

LEGENDA

- +++++ CONFINI REGIONALI
- CONFINI PROVINCIALI
- CONFINI COMUNALI


CORSI D'ACQUA E PRESENZE
IDROGRAFICHE PRINCIPALI

INFRASTRUTTURA DI PROGETTO

TRACCIATO DI PROGETTO

MAPPATURA DELLE ISOFONICHE

Leq DIURNO

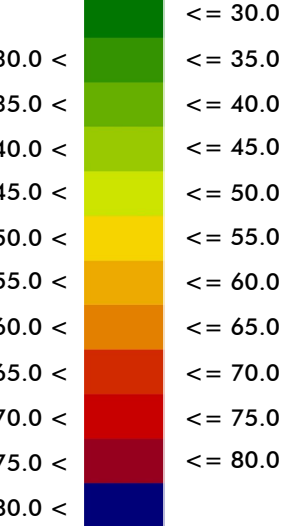

RICETTORE OGGETTO DI CENSIMENTO
R52 CODIFICA RICETTORE

PROTEZIONE ANTIFONICA
LOTTO 1 - TRONCO 1



Direzione Progettazione e Realizzazione Lavori

Completamento della Tangenziale di Vicenza
1° Stralcio Completamento

PROGETTO DEFINITIVO

PROGETTAZIONE: ANAS DPRL

I PROGETTISTI:

Ing. Antonio Scalamandré
Ordine Ing. di Frosinone n.1063
Ing. Angelo Maria Carboni
Ordine Ing. di Roma n. 55599

IL GEOLOGO:

geol. Serena Mojatta
Ordine Geol. del Lazio n. 828
arch. Giovanni Megard
Ordine Arch. di Roma n.16183

IL RESPONSABILE DEL SIA:

geom. FABIO QUONDAM

IL COORDINATORE PER LA SICUREZZA IN FASE DI PROGETTAZIONE:

Ing. Anna Maria Neri

VISTO: IL RESPONSABILE DEL PROCEDIMENTO:

Ing. Anna Maria Neri

PROTOCOLLO

DATA

ASSISTENZA AL GRUPPO DI PROGETTAZIONE ANAS

Ing. FILIPPO VARDI
Ordine Ing. di Parma n. 8274
Ing. PIER PAOLO CORCHI
Ordine Ing. di Parma n. 7514
arch. SERGIO BECCARELLI
Ordine Arch. di Parma n. 377

Strade e Idraulica

Strutture

Ambiente

INTERVENTI DI MITIGAZIONE AMBIENTALE
INTERVENTI DI MITIGAZIONE ACUSTICA
MAPPATURA DEL CLIMA ACUSTICO POST-OPERAM E
POST-MITIGAZIONE – SCENARIO DI SENSITIVITÀ
PERIODO DIURNO

CODICE PROGETTO	NOME FILE	REVISIONE	SCALA:
PROGETTO UNIV. PROG. N. PROG.	TO0IA00AMBCT05_A		
DPVE08 D 1401	CODICE ELAB. TO0IA00AMBCT05	A	1:2.000
C			
B			
A	EMISSIONE	Ottobre 2019	
REV.	DESCRIZIONE	DATA	REDATTO VERIFICATO APPROVATO