


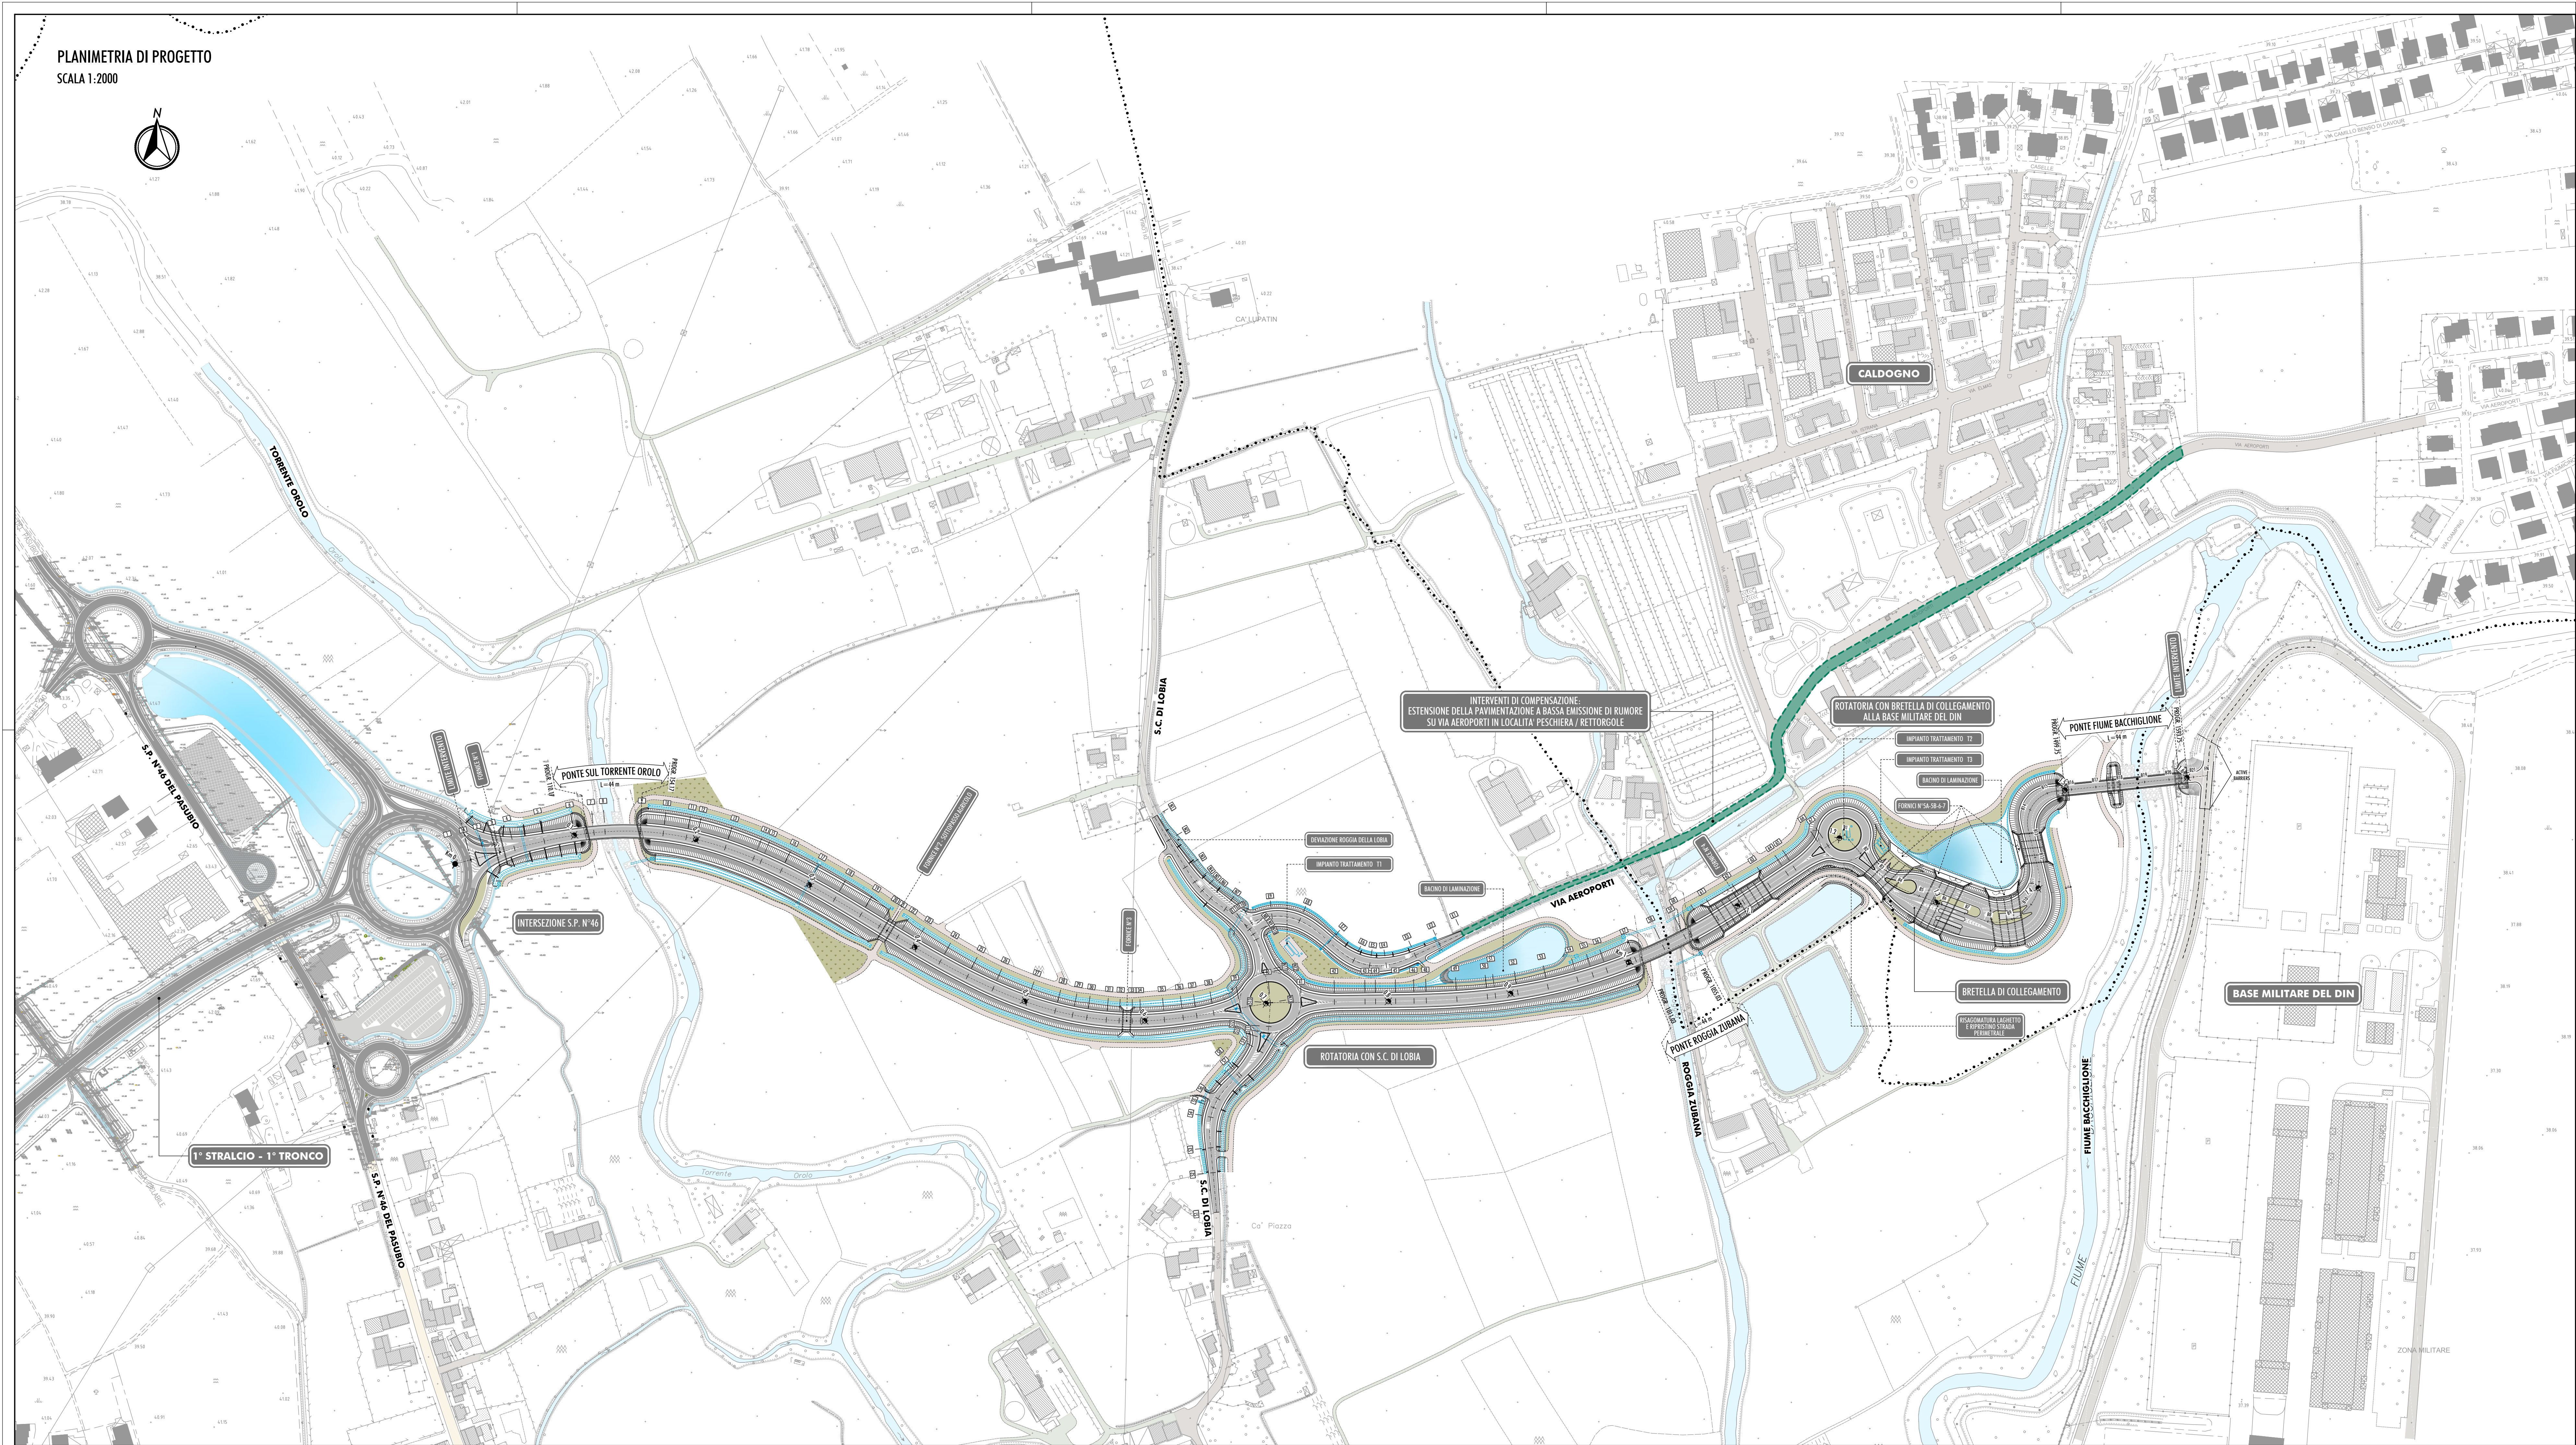


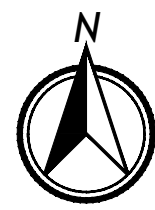


LEGENDA:

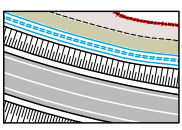

TRACCIATO DI PROGETTO

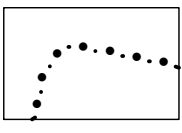


CONFINO COMUNALE

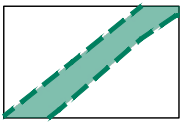

INTERVENTI DI COMPENSAZIONE:
ESTENSIONE DELLA PAVIMENTAZIONE A BASSA EMISSIONE DI RUMORE
SU VIA AEROPORTI IN LOCALITA' PESCHIERA / RETTORGOLE

PLANIMETRIA DI RIFERIMENTO

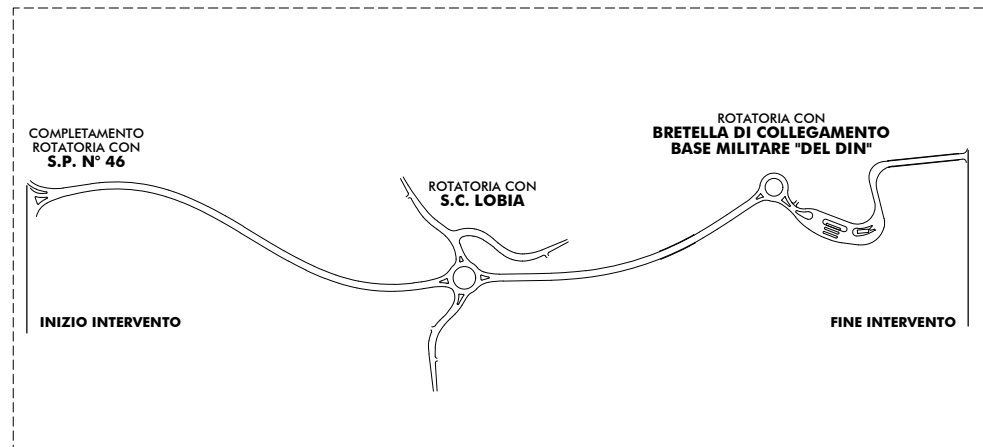

Direzione Progettazione e Realizzazione Lavori

Completamento della Tangenziale di Vicenza
1° Stralcio Completamento

PROGETTO DEFINITIVO

PROGETTAZIONE: ANAS DPRL

PROGETTISTI:

Ing. Antonio Scalamandré
Ordine Ing. di Frosinone n.1063
Ing. Angelo Maria Carboni
Ordine Ing. di Roma n. 35599

IL GEOLOGO:

geol. Serena Maglietta
Ordine Geol. del Lazio n.928

IL RESPONSABILE DEL SIA:

arch. Giovanni Magari
Ordine Arch. di Roma n.18183

IL COORDINATORE PER LA SICUREZZA IN FASE DI PROGETTAZIONE:

geom. Fabio Quicquari

VISTO: IL RESPONSABILE DEL PROCEDIMENTO:

Ing. Anna Maria Nassari

PROTOCOLLO

DATA

ASSISTENZA AL GRUPPO DI PROGETTAZIONE ANAS



Ing. FILIPPO VARDI
Ordine Ing. di Parma n. 827A

Ing. PIER PAOLO CORDANI
Ordine Ing. di Parma n. 751A

arch. SERGIO BECCARELLI
Ordine Arch. di Parma n. 377

Strade e Idraulica

Strutture

Ambiente

INTERVENTI DI MITIGAZIONE AMBIENTALE
PLANIMETRIA DI LOCALIZZAZIONE DEGLI INTERVENTI
DI COMPENSAZIONE PRESSO VIA DEGLI AEROPORTI
IN LOCALITA' PESCHIERA/RETTORGOLE

CODICE PROGETTO		NOME FILE		REVISIONE	SCALA:
PROGETTO	LIV. PROG.	N. PROG.	N. PROG.		
DPVE08	D	14	01		
		CODICE ELAB.	T001A00AMBPL03	A	1:2000
C					
B					
A	EMISSIONE		Ottobre 2019		
REV.	DESCRIZIONE	DATA	REDATTO	VERIFICATO	APPROVATO