
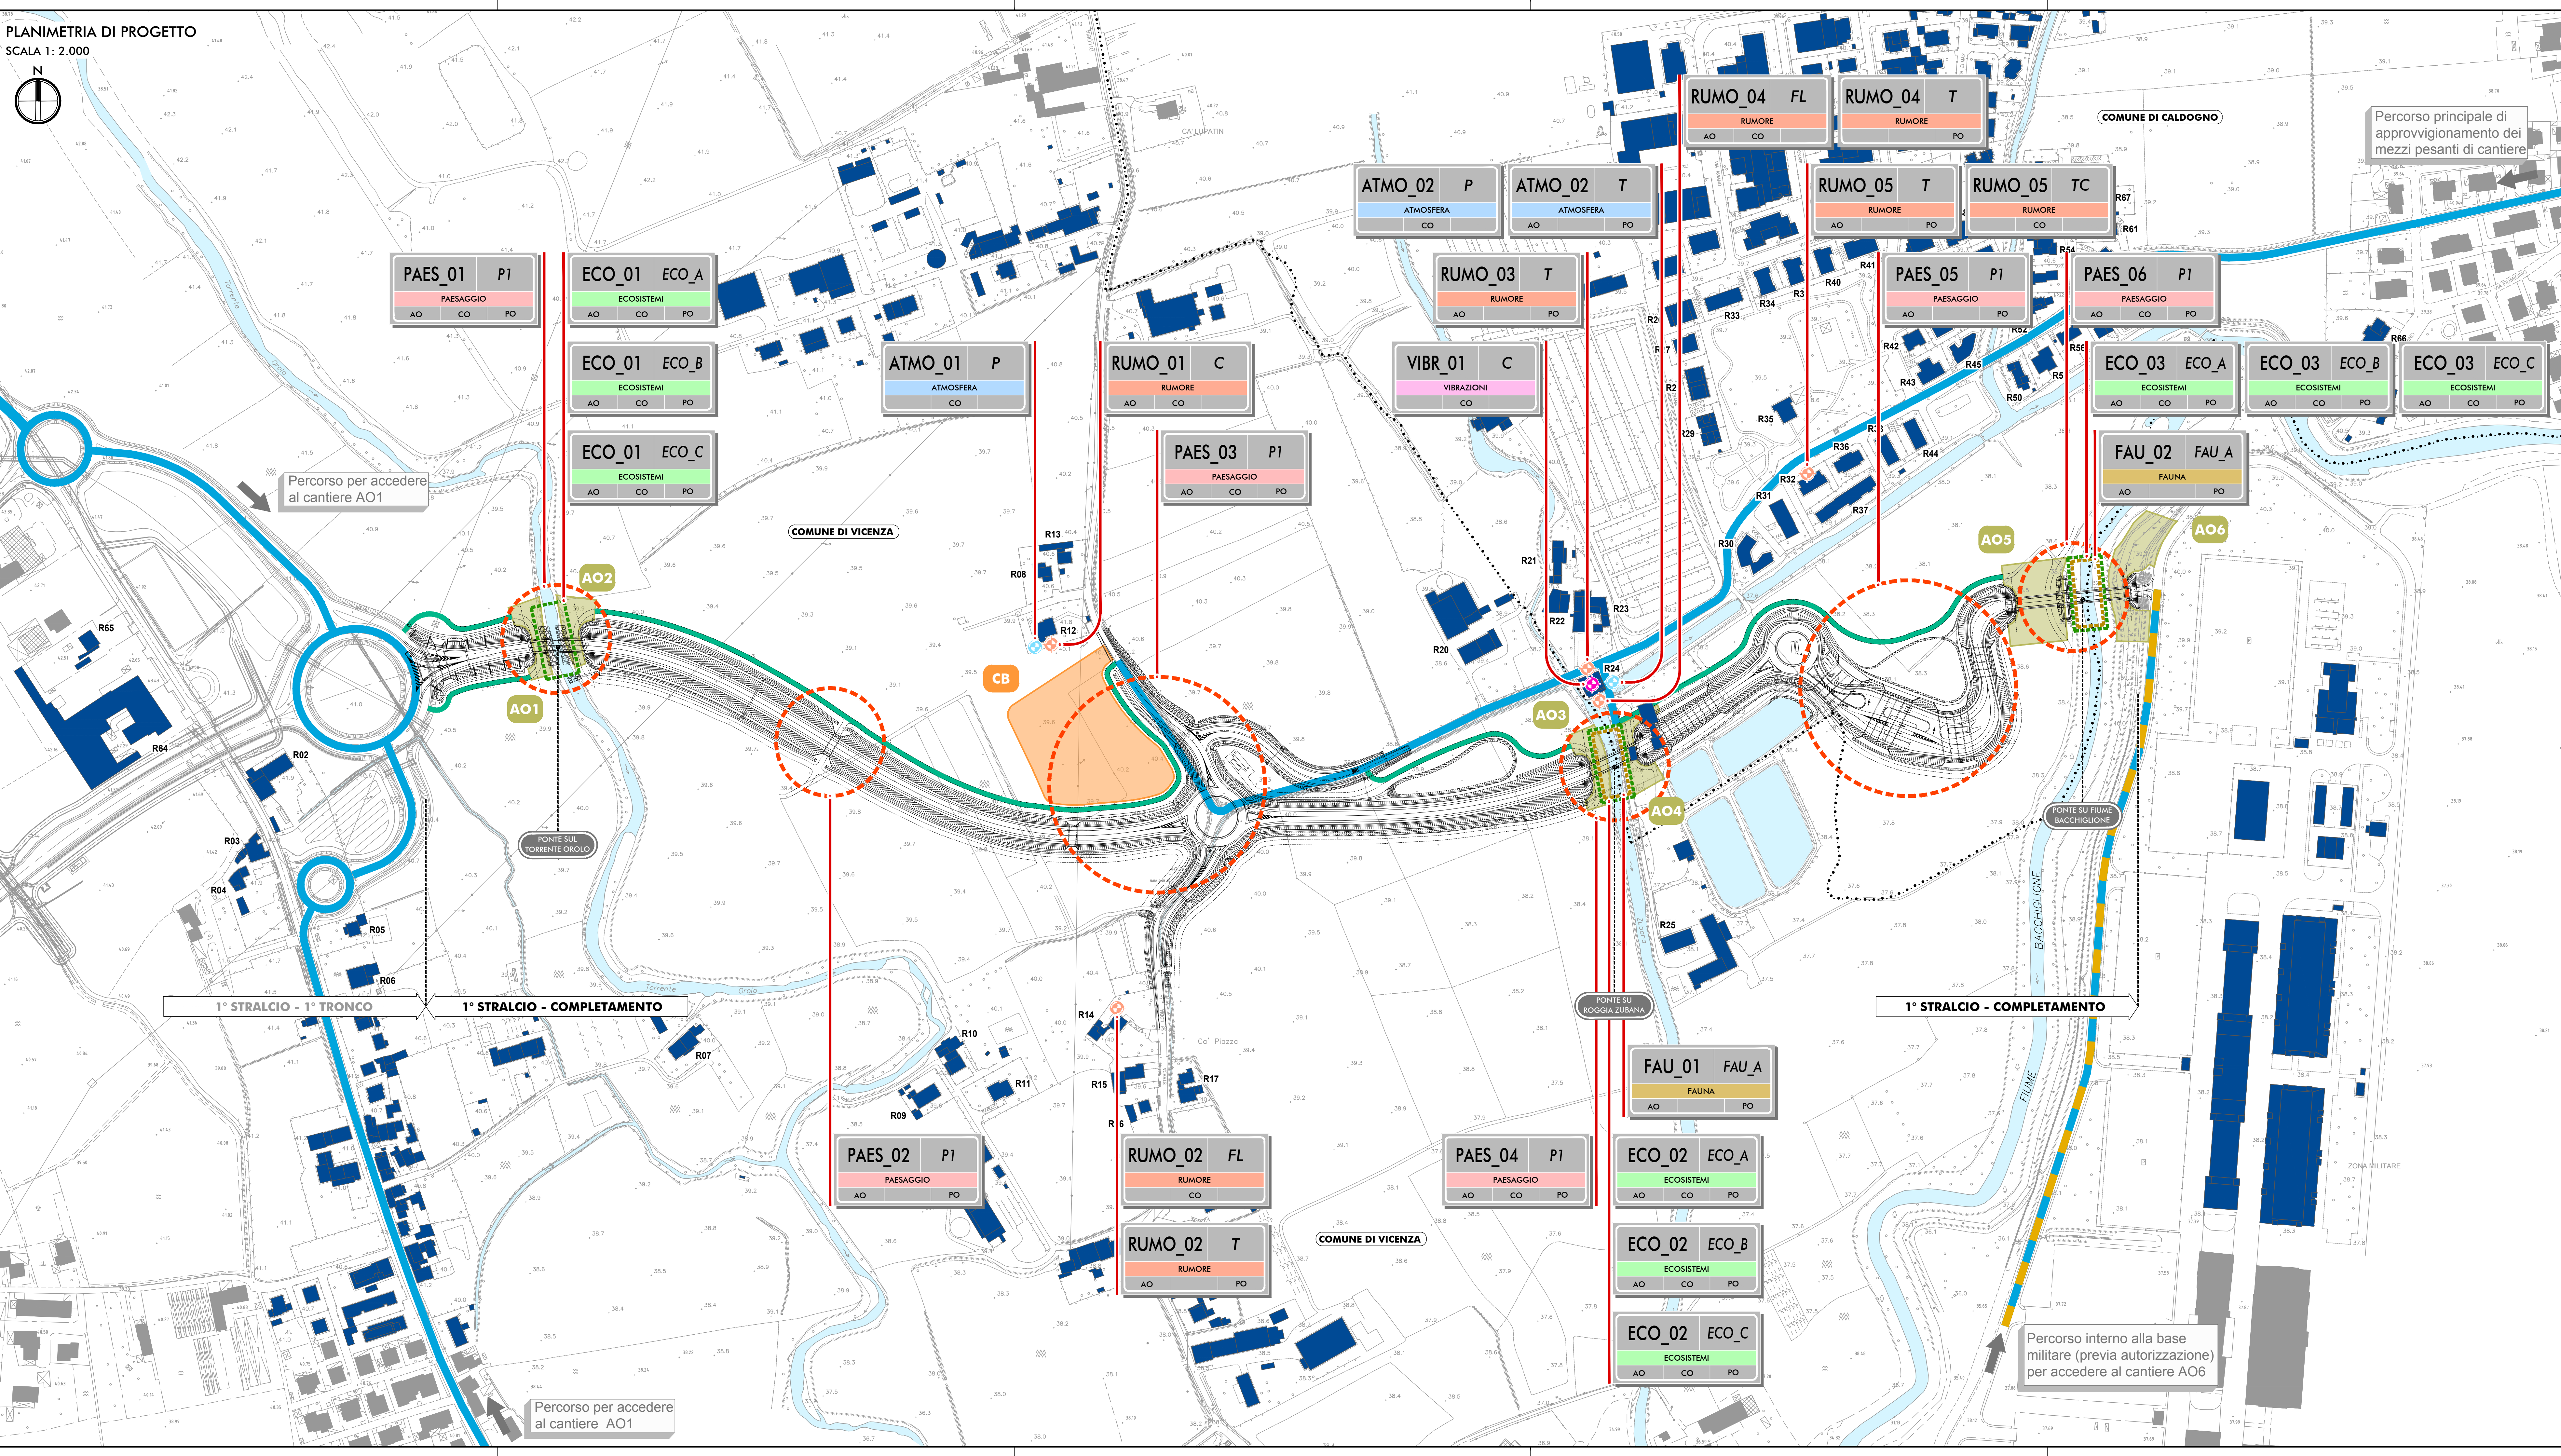


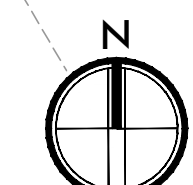

LEGENDA

TERRITORIO

- ***** CONFINI REGIONALI
- CONFINI PROVINCIALI
- CONFINI COMUNALI

INFRASTRUTTURA DI PROGETTO

- TRACCIATO DI PROGETTO

CODIFICA PUNTI DI MONITORAGGIO

Identificazione codifica componente
Numero progressivo
Codice punto di monitoraggio

ATMO_01 P
AO CO PO

Metodica di monitoraggio
Componente soggetta a monitoraggio
Fasi temporali di monitoraggio

LOCALIZZAZIONE PUNTI DI MONITORAGGIO

- COMPONENTE ATMOSFERA
- COMPONENTE RUMORE
- COMPONENTE VIBRAZIONI
- COMPONENTE FAUNA
- COMPONENTE ECOSISTEMI
- COMPONENTE PAESAGGIO

CENSIMENTO RICETTORI

- RICETTORE OGGETTO DI CENSIMENTO
- R52 CODIFICA RICETTORE

ELEMENTI DI CANTIERIZZAZIONE

- VIABILITA' ORDINARIA IMPEGGIATA DAI MEZZI D'OPERA
- VIABILITA' INTERNA ALLA BASE MILITARE IMPEGGIATA DAI MEZZI D'OPERA
- PISTA DI CANTIERE
- CB CANTIERE CAMPO BASE CON AREA DEPOSITO INTERMEDIO
- AO2 AREA OPERATIVA

anas
GRUPPO FS ITALIANE

Direzione Progettazione e Realizzazione Lavori

Completamento della Tangenziale di Vicenza
1° Stralcio Completamento

PROGETTO DEFINITIVO

PROGETTAZIONE: ANAS DPRIL

I PROGETTISTI:
Ing. Antonio Scaramandré
Ordine Ing. di Frosinone n.1063
Ing. Angela Maria Carboni
Ordine Ing. di Roma n. 35599

IL GEOLOGO:
geol. Sarena Mojzeta
Ordine Geol. del Lazio n.828

IL RESPONSABILE DEL SIA:
arch. Giovanni Magari
Ordine Arch. di Roma n.16183

IL COORDINATORE PER LA SICUREZZA IN FASE DI PROGETTAZIONE:
geom. FABIO DUGNANI

VISTO: IL RESPONSABILE DEL PROCEDIMENTO:
Ing. Anna Maria Nisori

PROTOCOLLO **DATA**

PIANO DI MONITORAGGIO AMBIENTALE
PLANIMETRIA CON INDICAZIONE DEI PUNTI DI MONITORAGGIO
(COMPONENTI: ATMOSFERA, RUMORE, VIBRAZIONI, FAUNA, ECOSISTEMI, PAESAGGIO)

CODICE PROGETTO	PROGETTO	LV. PROG.	N. PROG.	NOME FILE	REVISIONE	SCALA:
DPVE08	D	14	01	T00IA00MOAPL01_A	A	1:2.000
C						
B						
A	EMISSIONE					
REV.	DESCRIZIONE				DATA	REDDATO
					VERIFICATO	APPROVATO