
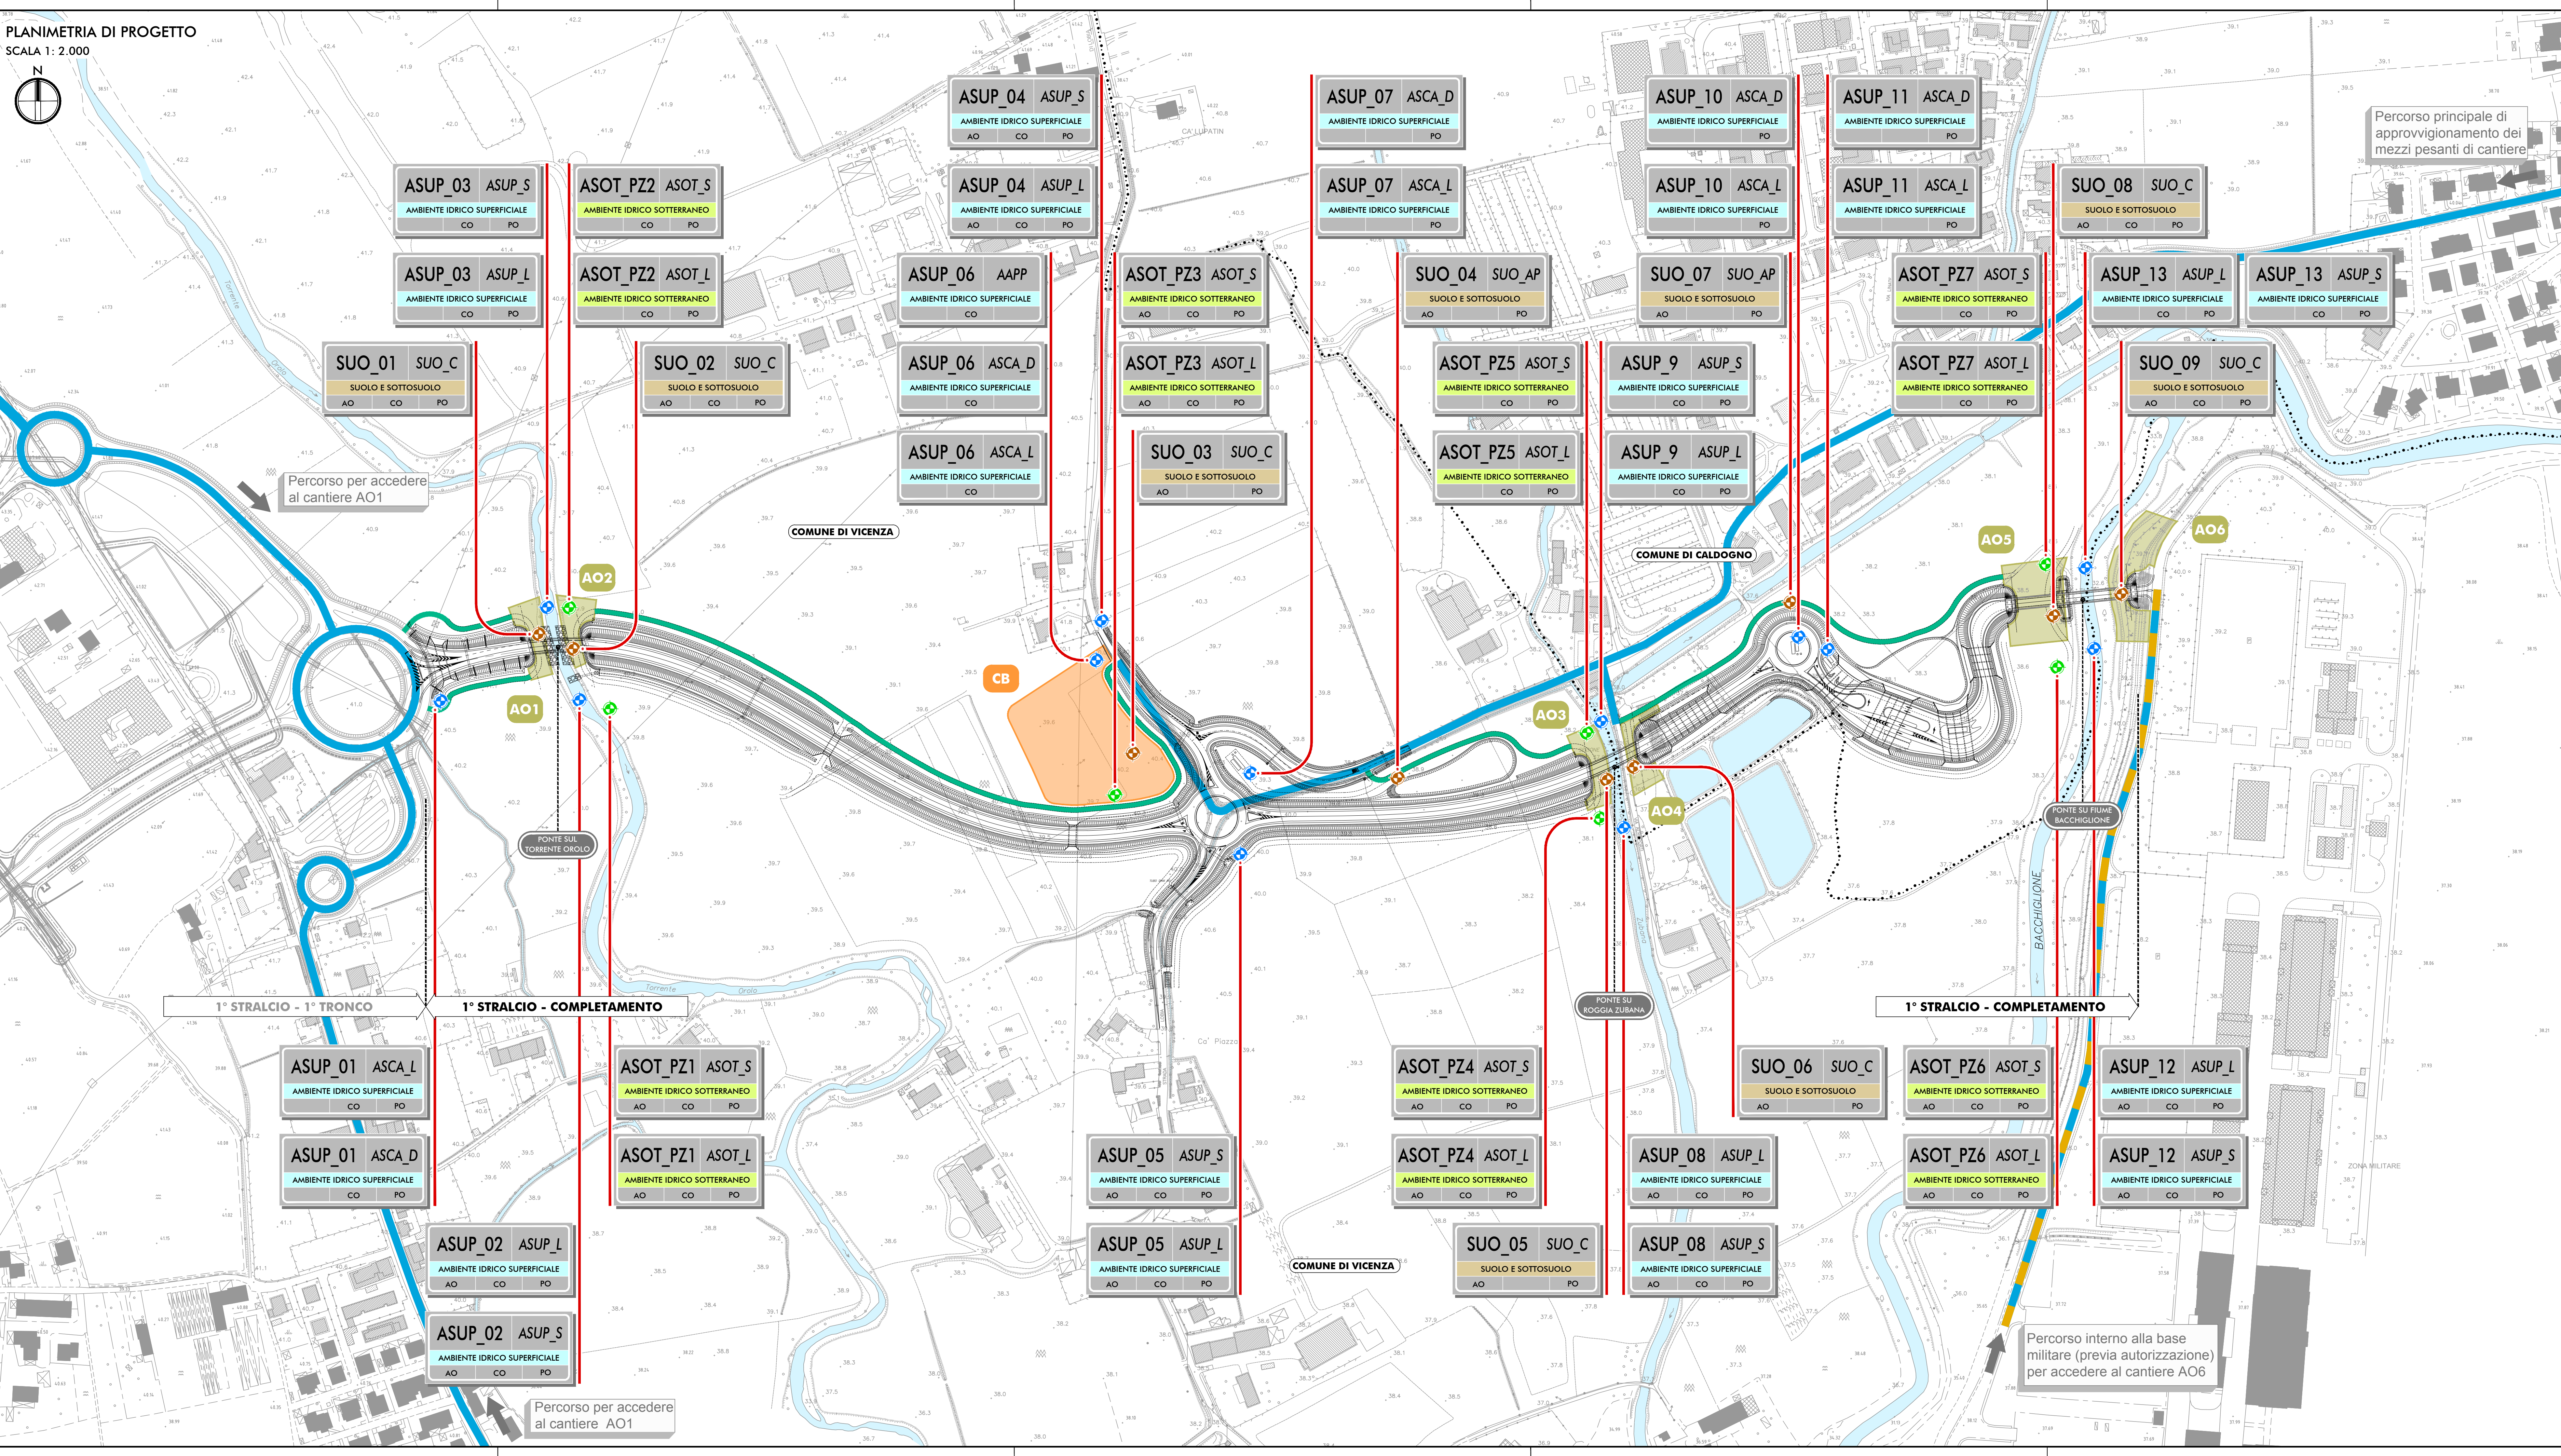


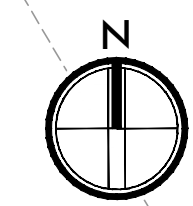

LEGENDA

TERRITORIO

- ***** CONFINI REGIONALI
- CONFINI PROVINCIALI
- CONFINI COMUNALI

INFRASTRUTTURA DI PROGETTO

- TRACCIATO DI PROGETTO

CODIFICA PUNTI DI MONITORAGGIO

- Identificazione codifica componente
- Numero progressivo
- Codice punto di monitoraggio
- Metodica di monitoraggio
- Componente soggetta a monitoraggio
- Fasi temporali di monitoraggio

LOCALIZZAZIONE PUNTI DI MONITORAGGIO

- COMPONENTE SUOLO E SOTTOSUOLO
- COMPONENTE AMBIENTE IDRICO SOTTERRANEO
- COMPONENTE AMBIENTE IDRICO SUPERFICIALE

ELEMENTI DI CANTIERIZZAZIONE

- VIABILITA' ORDINARIA IMPIEGATA DAI MEZZI D'OPERA
- VIABILITA' INTERNA ALLA BASE MILITARE IMPIEGATA DAI MEZZI D'OPERA
- PISTA DI CANTIERE
- CANTIERE CAMPO BASE CON AREA DEPOSITO INTERMEDIO
- AREA OPERATIVA

an
GRUPPO FS ITALIANE

Direzione Progettazione e Realizzazione Lavori

Completamento della Tangenziale di Vicenza
1° Stralcio Completamento

PROGETTO DEFINITIVO

PROGETTAZIONE: ANAS DPRIL

I PROGETTISTI:
Ing. Antonio Scaramandré
Ordine Ing. di Frosinone n.1063
Ing. Angela Maria Carboni
Ordine Ing. di Roma n. 35599

IL GEOLOGO:
geol. Sarena Mojca
Ordine Geol. del Lazio n.828

IL RESPONSABILE DEL SIA:
arch. Giovanni Magari
Ordine Arch. di Roma n.16183

IL COORDINATORE PER LA SICUREZZA IN FASE DI PROGETTAZIONE:
geom. FABIO DUGNANI

VISTO: IL RESPONSABILE DEL PROCEDIMENTO:
Ing. Anna Maria Nisori

PROTOCOLLO

DATA

ASSISTENZA AL GRUPPO DI PROGETTAZIONE ANAS

POLICREO
SOCIETÀ DI PROGETTAZIONE srl

Ing. FILIPPO VARRI
Ordine Ing. di Padova n. 627A
Ing. PIER PAOLO CORNIN
Ordine Ing. di Padova n. 751A
arch. SERGIO BECCARELLI
Ordine Arch. di Parma n. 377

Strade e Idraulica
Strutture
Ambiente

PIANO DI MONITORAGGIO AMBIENTALE
PLANIMETRIA CON INDICAZIONE DEI PUNTI DI MONITORAGGIO
(COMPONENTI: AMBIENTE IDRICO SUPERFICIALE,
AMBIENTE IDRICO SOTTERRANEO, SUOLO E SOTTOSUOLO)

CODICE PROGETTO	PROGETTO	LV. PROG.	N. PROG.	NOME FILE	REVISIONE	SCALA:
DPVE08	D	14	01	T00IA00MOAPL02_A	A	1:2.000
C						
B						
A	EMISSIONE				Ottobre 2019	
REV.	DESCRIZIONE				DATA	REDATTO VERIFICATO APPROVATO