


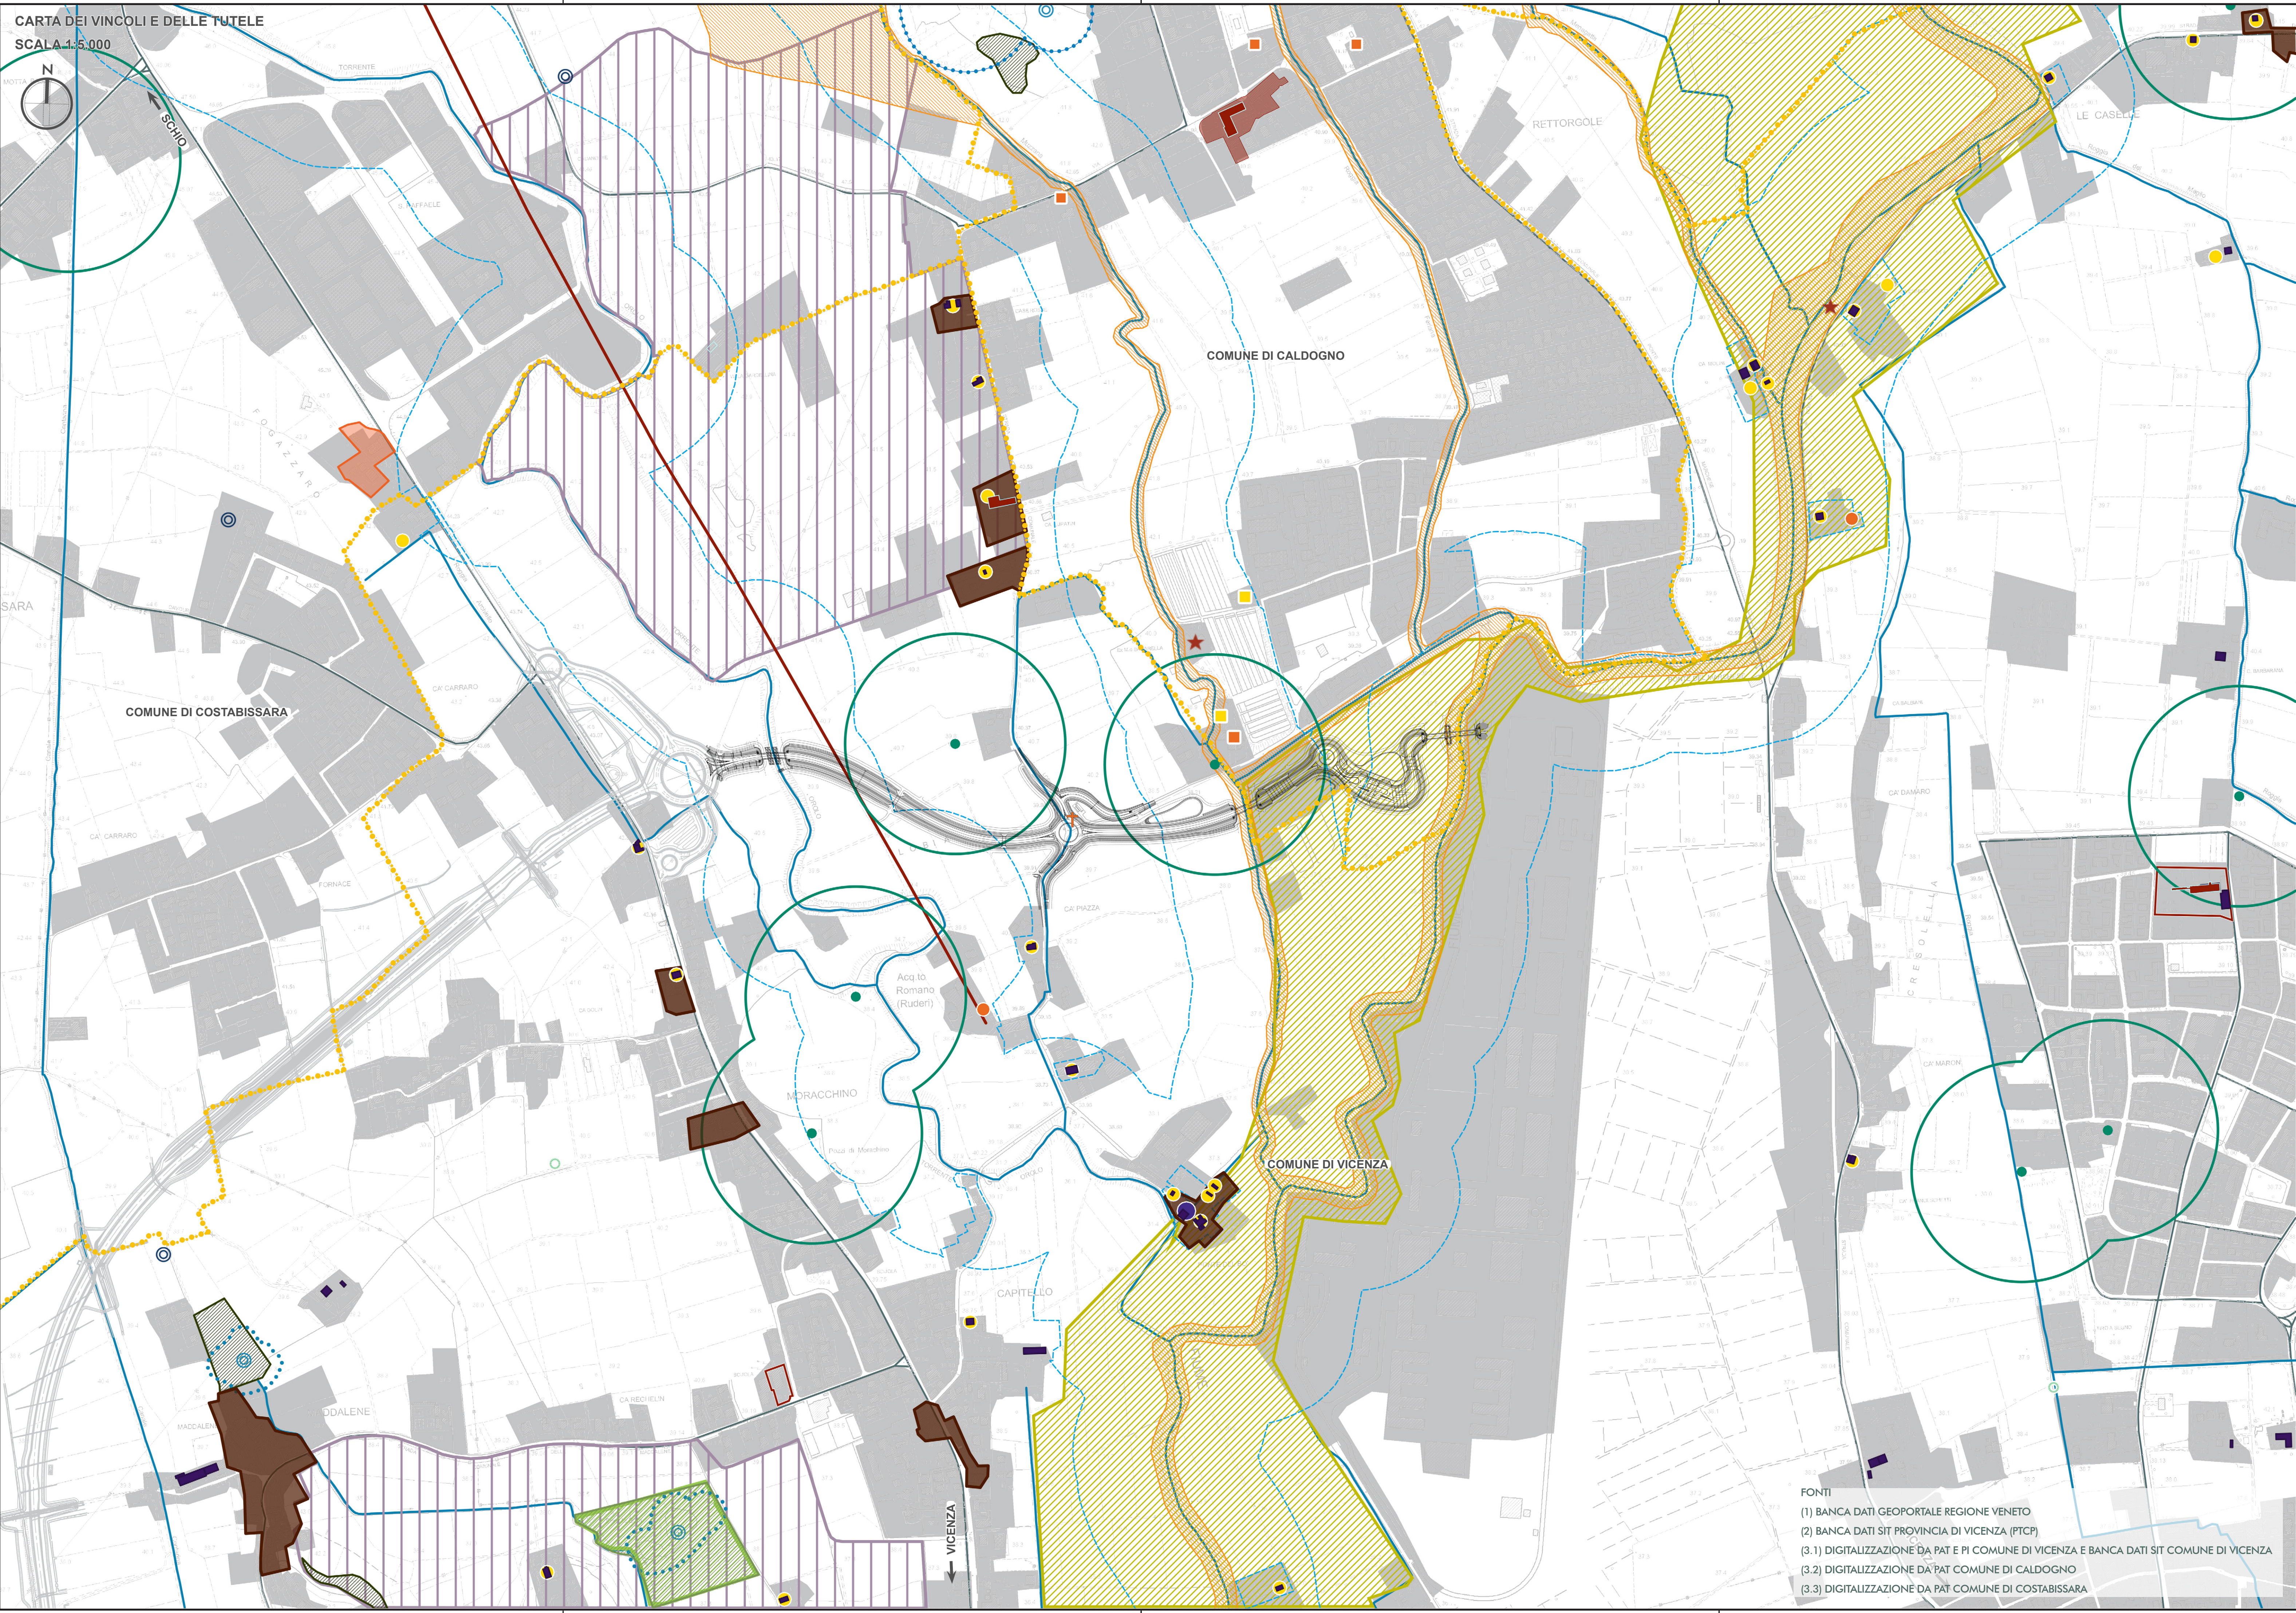

LEGENDA

TRACCIATO IN PROGETTO

CONFINI COMUNALI

SISTEMA INSEADITIVO CONSOLIDATO (1)
(RIELABORAZIONE SU BANCA DATI COPERTURA DEL SUOLO - GEOPORTALE REGIONE VENETO)

RISORSE IDROPOTABILI (3.1), (3.3)

RISORGIVE (3.1) (3.2)

RISORGIVE (2)

BENI PAESAGGISTICI (D.LGS 42/2004) FASCIA DI RISPETTO DEI CORSI D'ACQUA (3.1), (3.2), (3.3)

BENI PAESAGGISTICI (D.LGS 42/2004) ZONE BOSCADE (3.1) (3.2)

BENI PAESAGGISTICI DECRETATI CON DICHIARAZIONE DI NOTEVOLE INTERESSE PUBBLICO (D.LGS 42/2004) (2)

SIC IT3220040 BOSCO DI DUEVILLE E RISORGIVE LIMITROFE

ESEMPLARI ARBOREI DI PREGIO (3.1)

AMBITI NATURALISTICI DI INTERESSE REGIONALE (2)

IDROGRAFIA PRINCIPALE (2)

VIABILITÀ PROVINCIALE (2)

FASCIA DI RISPETTO
RISORSE IDROPOTABILI (3.1), (3.3)

FASCIA DI RISPETTO RISORGIVE (3.1) (3.2)

BENI PAESAGGISTICI (D.LGS 42/2004) ZONE BOSCADE (3.1) (3.2)

BENI PAESAGGISTICI DECRETATI CON DICHIARAZIONE DI NOTEVOLE INTERESSE PUBBLICO (D.LGS 42/2004) (2)

SIC IT3220040 BOSCO DI DUEVILLE E RISORGIVE LIMITROFE

ESEMPLARI ARBOREI DI PREGIO (3.1)

AMBITI NATURALISTICI DI INTERESSE REGIONALE (2)

VINCOLO MONUMENTALE (D.LGS 42/2004) (3.1)

EDIFICI E COMPLESSI DI VALORE MONUMENTALE E TESTIMONIALE (3.2)

COMPLESSI E TESTIMONIANZE STORICO ARCHITETTONICHE (3.1)

EDIFICI DI VALORE ARCHITETTONICO (3.1)

VILLE VENETE (PUBBLICAZIONE IRVV) (2)

TRACCIATO ACQUEDOTTO ROMANO (PRESUNTO) (3.3)

NUCLEI STORICI MINORI (FRAZIONI) 3.1)

PERIMETRI CENTRI STORICI (3.2)

EDIFICI RURALI DI VALORE TESTIMONIALE (3.1)

CORTI O COMPLESSI DI VALORE STORICO-AMBIENTALE NEL TERRITORIO AGRICOLO (3.2)

NUCLEI STORICI RURALI (BORGHI E CORTI) (3.3)

IMPIANTO STORICO DI UTILIZZO DEL FIUME - EX MULINO/CHIUSA (3.1)

MANUFATTI DI ARCHEOLOGIA INDUSTRIALE (2)

MAESTÀ

CONTESTI FIGURATIVI
DELLE VILLE VENETE (2)

anas
GRUPPO FS ITALIANE

Direzione Progettazione e Realizzazione Lavori

Completamento della Tangenziale di Vicenza
1° Stralcio Completamento

PROGETTO DEFINITIVO

PROGETTAZIONE: ANAS DPRL

I PROGETTISTI:
Ing. Antonio Scalamandrè
Ordine Ing. di Padova n. 1063
Ing. Angelo Maria Carboni
Ordine Ing. di Roma n. 35599

IL GEOLOGO:
geol. Serena Mojetta
Ordine Geol. del Lazio n. 528

IL RESPONSABILE DEL SIA:
arch. Giovanni Magagnoli
Ordine Arch. di Roma n. 16183

IL COORDINATORE PER LA SICUREZZA IN FASE DI PROGETTAZIONE:
geom. FABIO QUONDAM

VISTO: IL RESPONSABILE DEL PROCEDIMENTO:
Ing. Anna Maria Nissari

PROTOCOLLO DATA

ASSISTENZA AL GRUPPO DI PROGETTAZIONE ANAS

POLICREO
SOCIETÀ DI PROGETTAZIONE s.r.l.

Ing. **FILIPPO VARDI**
Ordine Ing. di Parma n. 8274 - Strade e Idraulica

Ing. **PIER PAOLO CORONA**
Ordine Ing. di Parma n. 751A - Strutture

Arch. **SERIO BECCARELLI**
Ordine Arch. di Parma n. 377 - Ambiente

RELAZIONE PAESAGGISTICA
CARTA DEI VINCOLI E DELLE TUTELE

CODICE PROGETTO	NOME FILE		REVISIONE	SCALA:
PROGETTO	LIV. PROG.	N. PROG.		
DPVE08	D	1401		
	CODICE ELAB.	T00SG03AMBCT02	A	1:5.000
C				
B				
A	EMISSIONE		10 ottobre 2019	
REV.	DESCRIZIONE		DATA	REDATTO VERIFICATO APPROVATO

- FONTI**
- (1) BANCA DATI GEOPORTALE REGIONE VENETO
 - (2) BANCA DATI SIT PROVINCIA DI VICENZA (PTCP)
 - (3.1) DIGITALIZZAZIONE DA PAT E PI COMUNE DI VICENZA E BANCA DATI SIT COMUNE DI VICENZA
 - (3.2) DIGITALIZZAZIONE DA PAT COMUNE DI CALDOGNO
 - (3.3) DIGITALIZZAZIONE DA PAT COMUNE DI COSTABISSARA