


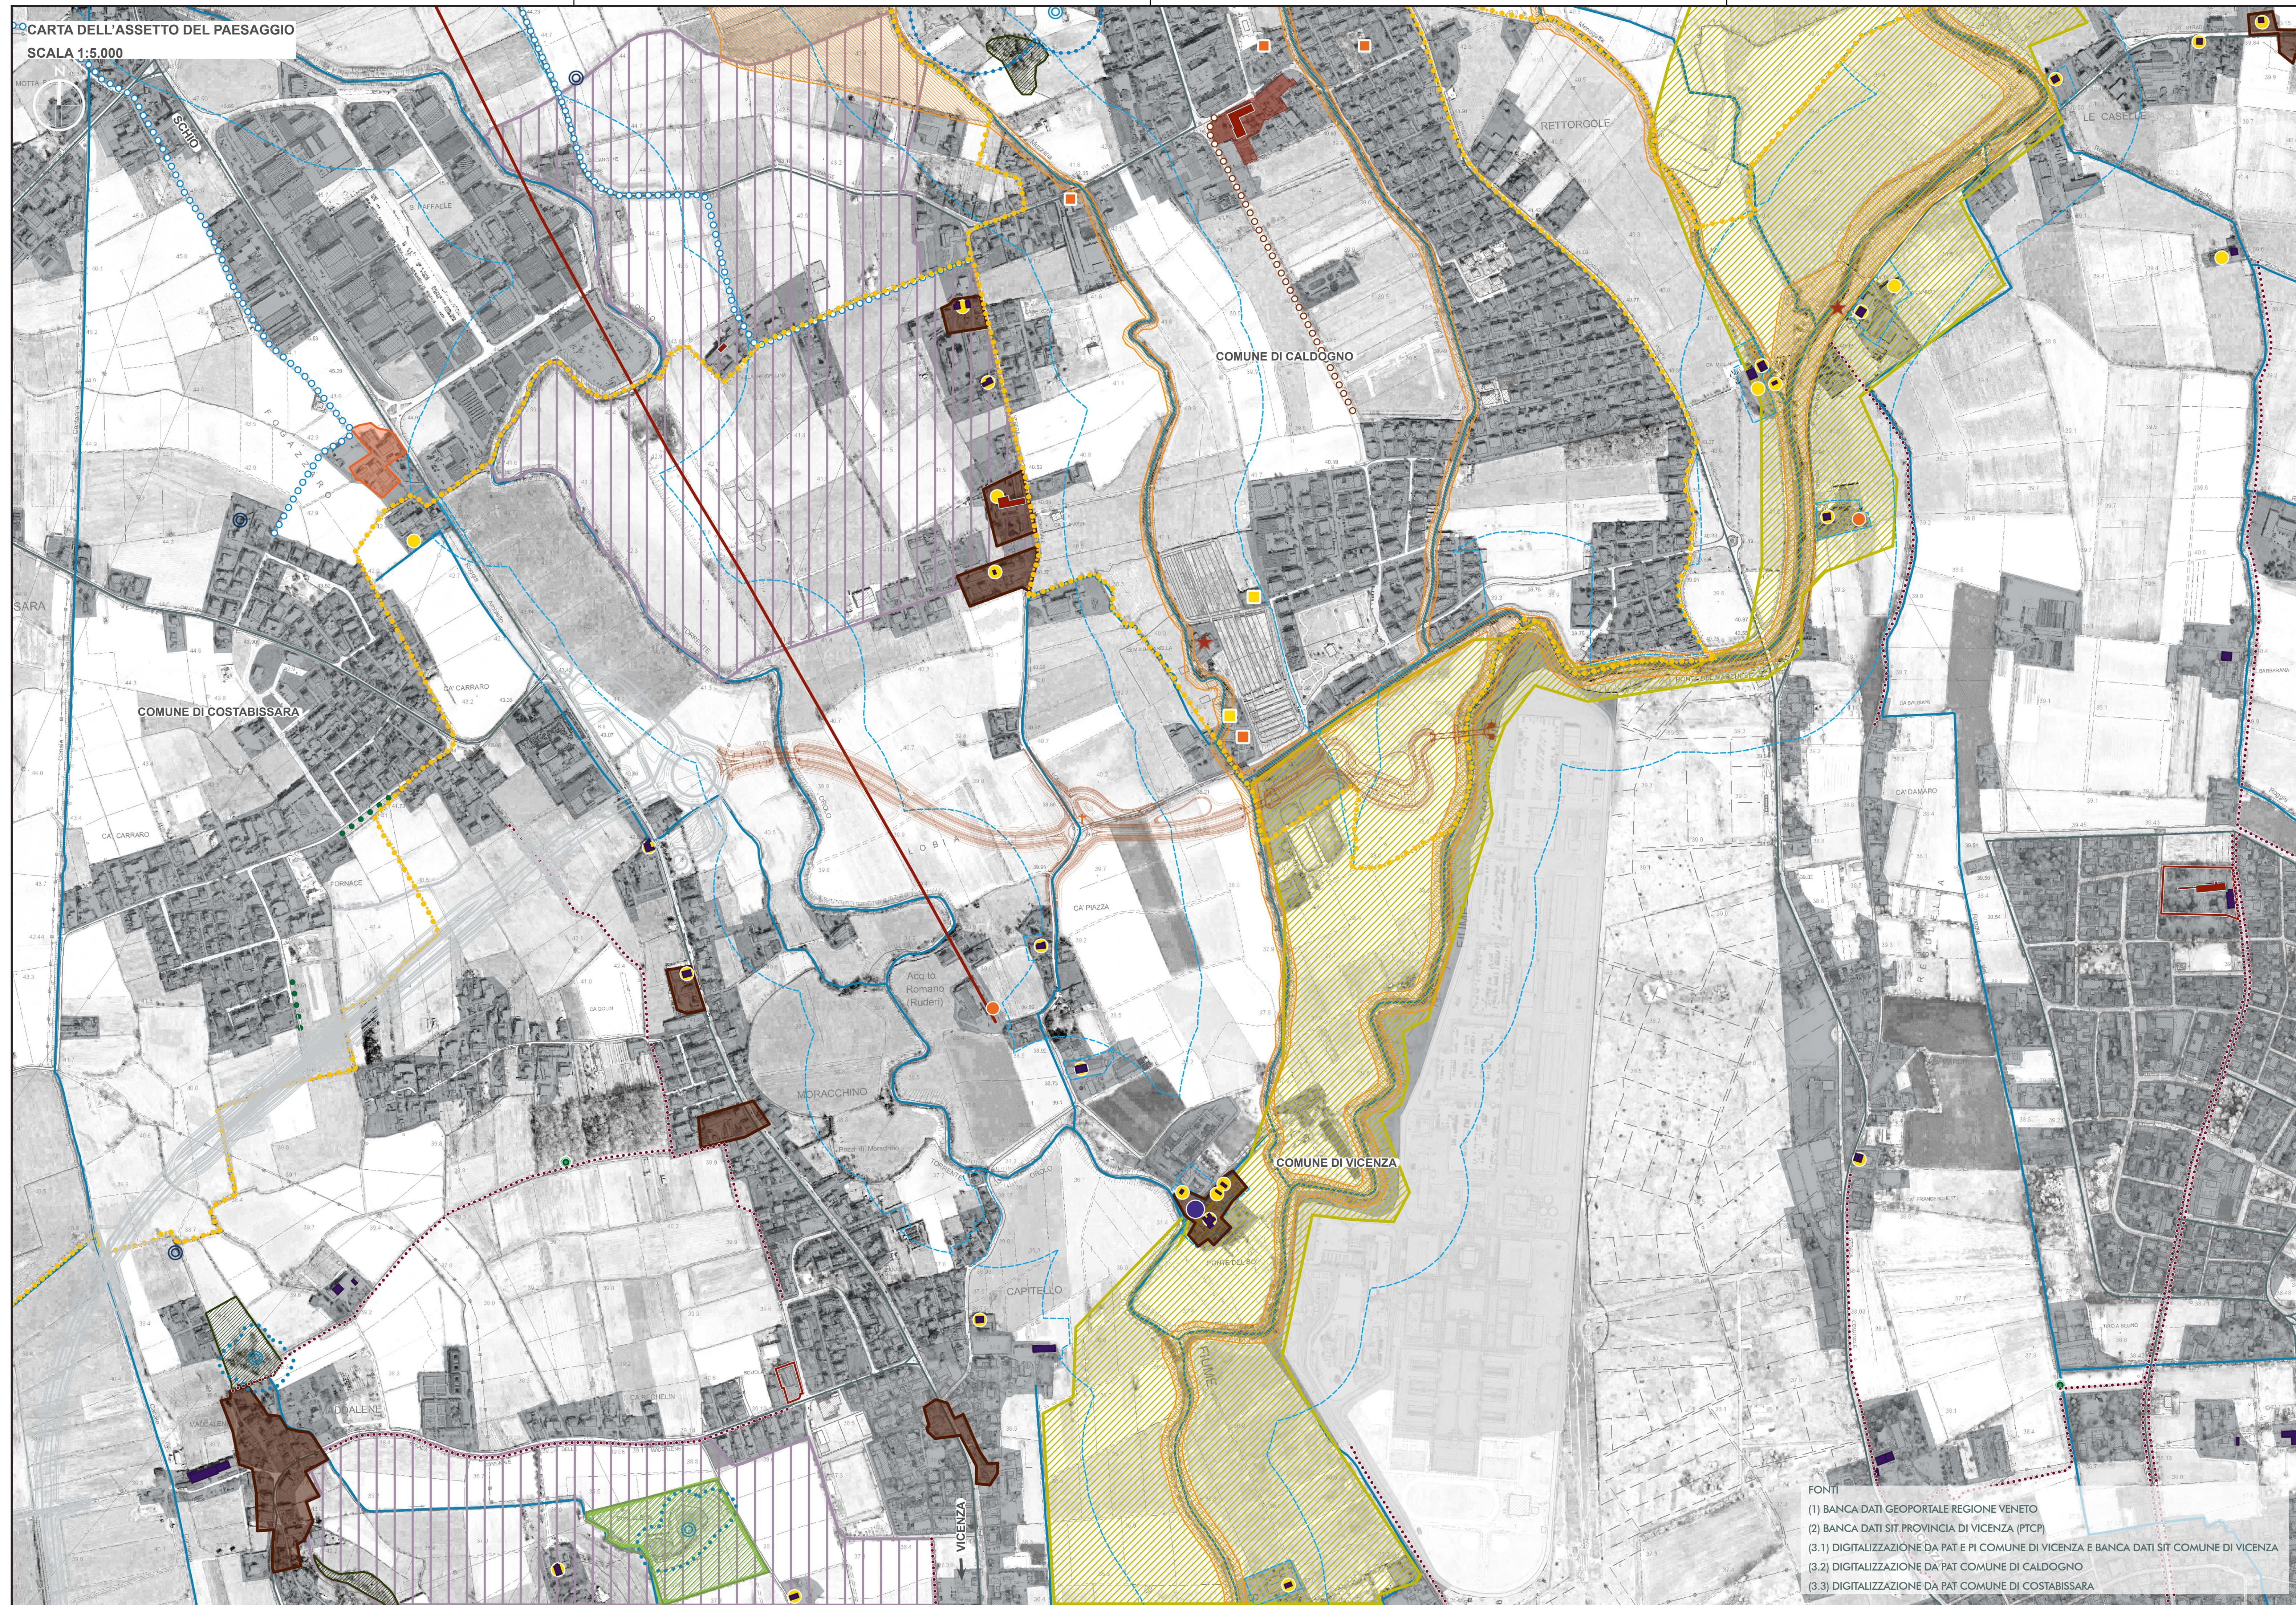

LEGENDA	
	TRACCIATO IN PROGETTO
	CONFINI COMUNALI
	SISTEMA INSEDIATIVO CONSOLIDATO (1) (RIELABORAZIONE SU BANCA DATI COPERTURA DEL SUOLO - GEOPORTALE REGIONE VENETO)
	IDROGRAFIA PRINCIPALE (2)
	VIABILITÀ PROVINCIALE (2)
ELEMENTI DI NATURA PAESAGGISTICA E AMBIENTALE	
	RISORGIVE (3.1) (3.2)
	RISORGIVE (2)
	BENI PAESAGGISTICI (D.LGS 42/2004) FASCIA DI RISPETTO DEI CORSI D'ACQUA (3.1), (3.2), (3.3)
	BENI PAESAGGISTICI (D.LGS 42/2004) ZONE BOSCHIVE (3.1) (3.2)
	BENI PAESAGGISTICI DECRETATI CON DICHIARAZIONE DI NOTEVOLE INTERESSE PUBBLICO (D.LGS 42/2004) (2)
	SIC 3220040 BOSCO DI DUEVILLE E RISORGIVE LIMITROFE
	ESEMPLARI ARBOREI DI PREGIO (3.1)
	AMBITI NATURALISTICI DI INTERESSE REGIONALE (2)
	FILARI SIGNIFICATIVI (3.3)
	PISTE CICLABILI (3.1)
	PERCORSI PEDONALI E/O CICLABILI ESISTENTI (3.2)
	SENTIERI E PERCORSI (3.3)
ELEMENTI DI NATURA STORICO-MONUMENTALE	
	VINCOLO MONUMENTALE (D.LGS 42/2004) (3.1)
	EDIFICI E COMPLESSI DI VALORE MONUMENTALE E TESTIMONIALE (3.2)
	COMPLESSI E TESTIMONIANZE STORICO ARCHITETTONICHE (3.1)
	EDIFICI DI VALORE ARCHITETTONICO (3.1)
	VILLE VENETE (PUBBLICAZIONE IRVV) (2)
	TRACCIATO ACQUEDOTTO ROMANO (PRESUNTO) (3.3)
	NUCLEI STORICI MINORI (FRAZIONI) (3.1)
	PERIMETRI CENTRI STORICI (3.2)
	EDIFICI RURALI DI VALORE TESTIMONIALE (3.1)
	CORTI O COMPLESSI DI VALORE STORICO-AMBIENTALE NEL TERRITORIO AGRICOLO (3.2)
	NUCLEI STORICI RURALI (BORGHIE E CORTI) (3.3)
	IMPIANTO STORICO DI UTILIZZO DEL FIUME - EX MULINO/CHIUSA (3.1)
	MANUFATTI DI ARCHEOLOGIA INDUSTRIALE (2)
	MAESTÀ

		Direzione Progettazione e Realizzazione Lavori	
Completamento della Tangenziale di Vicenza			
1° Stralcio Completamento			
PROGETTO DEFINITIVO			
PROGETTAZIONE: ANAS DPRL			
I PROGETTISTI: Ing. Antonio Scialomandré Ordine Ing. di Frosinone n.1063 Ing. Angelo Maria Carbone Ordine Ing. di Roma n. 35399		ASSISTENZA AL GRUPPO DI PROGETTAZIONE ANAS Ing. FILIPPO VARD Ordine Ing. di Parma n. 6274 - Strade e Idraulica Ing. PIER PAOLO CORONA Ordine Ing. di Parma n. 7514 - Strutture Arch. SERGIO BECCARELLI Ordine Arch. di Parma n. 377 - Ambiente	
IL GEOLOGO: Geom. Saverio Mojzeta Ordine Geol. del Lazio n.928			
IL RESPONSABILE DEL SIA: Arch. Lucatelli Margara Ordine Arch. di Roma n.16183			
IL COORDINATORE PER LA SICUREZZA IN FASE DI PROGETTAZIONE: Geom. FABIO QUONIAM			
VISTO: IL RESPONSABILE DEL PROCEDIMENTO: Ing. Anna Maria Nissori			
PROTOCOLLO		DATA	
RELAZIONE PAESAGGISTICA CARTA DELL'ASSETTO DEL PAESAGGIO			
CODICE PROGETTO		NOME FILE	
PROGETTO LIV. PROG. N. PROG.		TO0SG03AMBCT03_A	
DPVE08 D 1401		CODICE ELAB. T00SG03AMBCT03	
		REVISIONE	
		A	
		SCALA:	
		1:5.000	
C			
B			
A		Emissione	
REV. DESCRIZIONE		Ottobre 2019	
		DATA REDATTO VERIFICATO APPROVATO	