



SPACCATO ASSONOMETRICO FORNICE

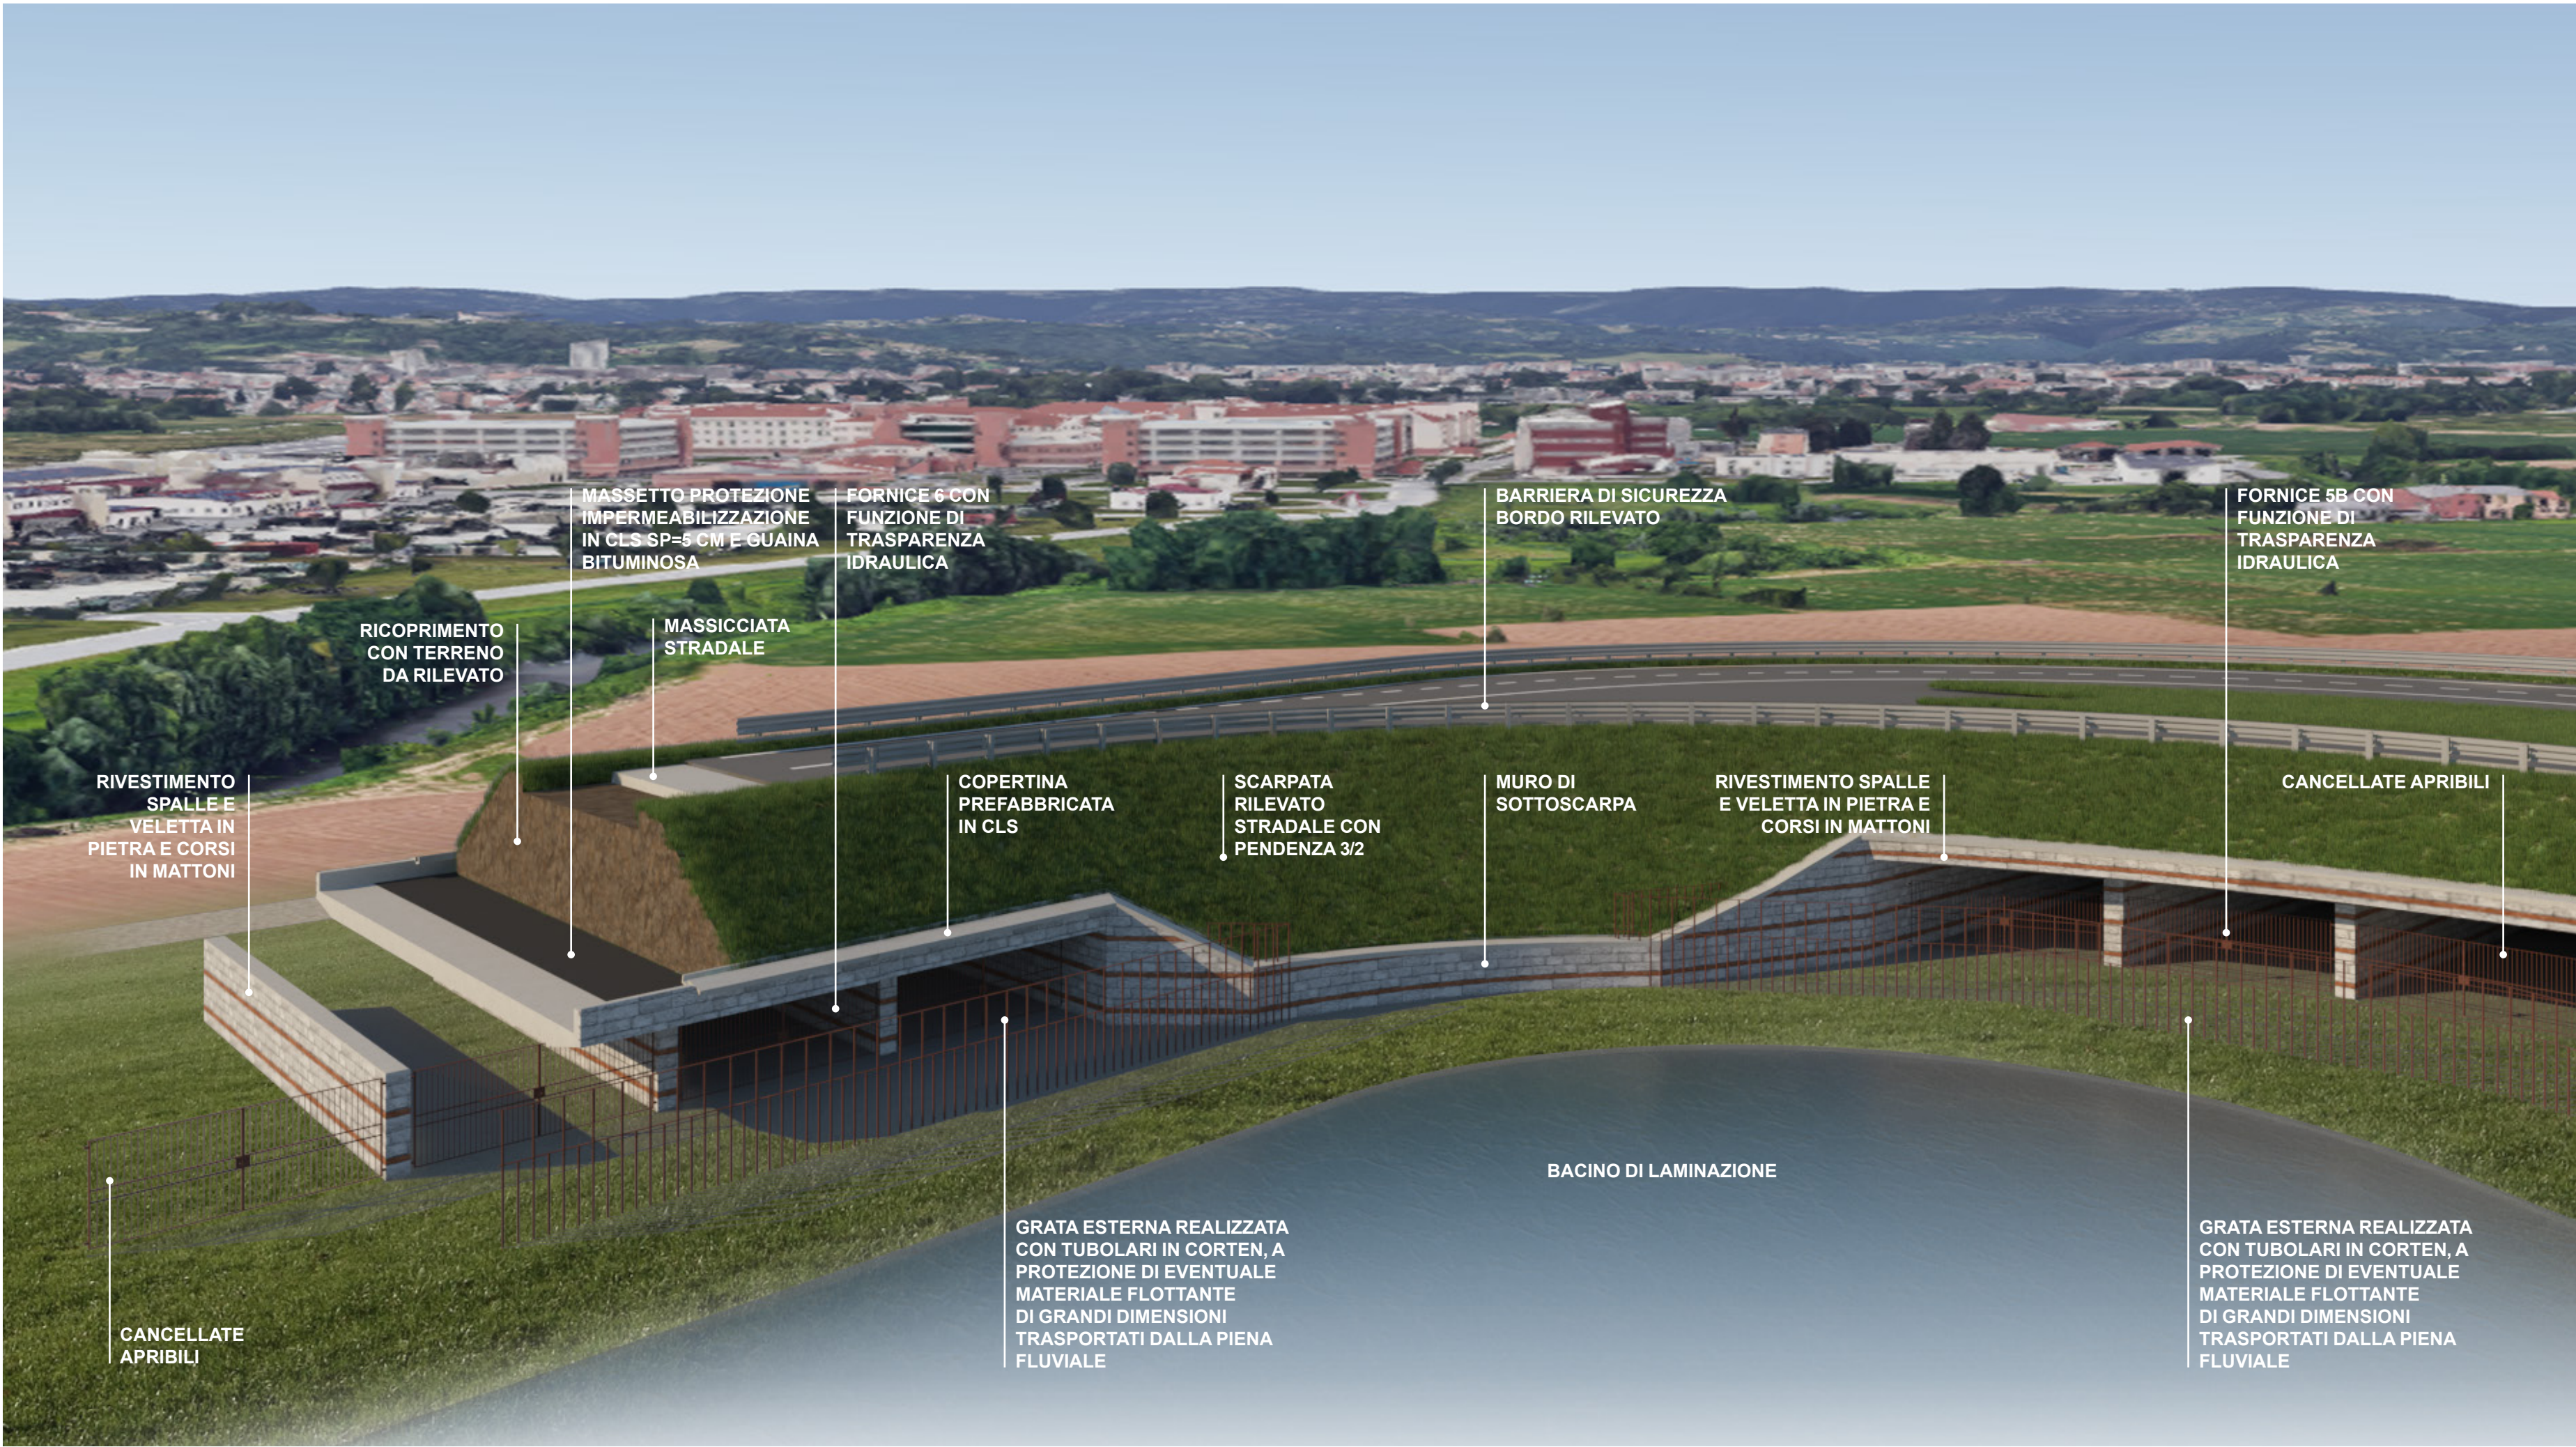

VISTA DEL BACINO DI LAMINAZIONE E FORNICE 5B E 6

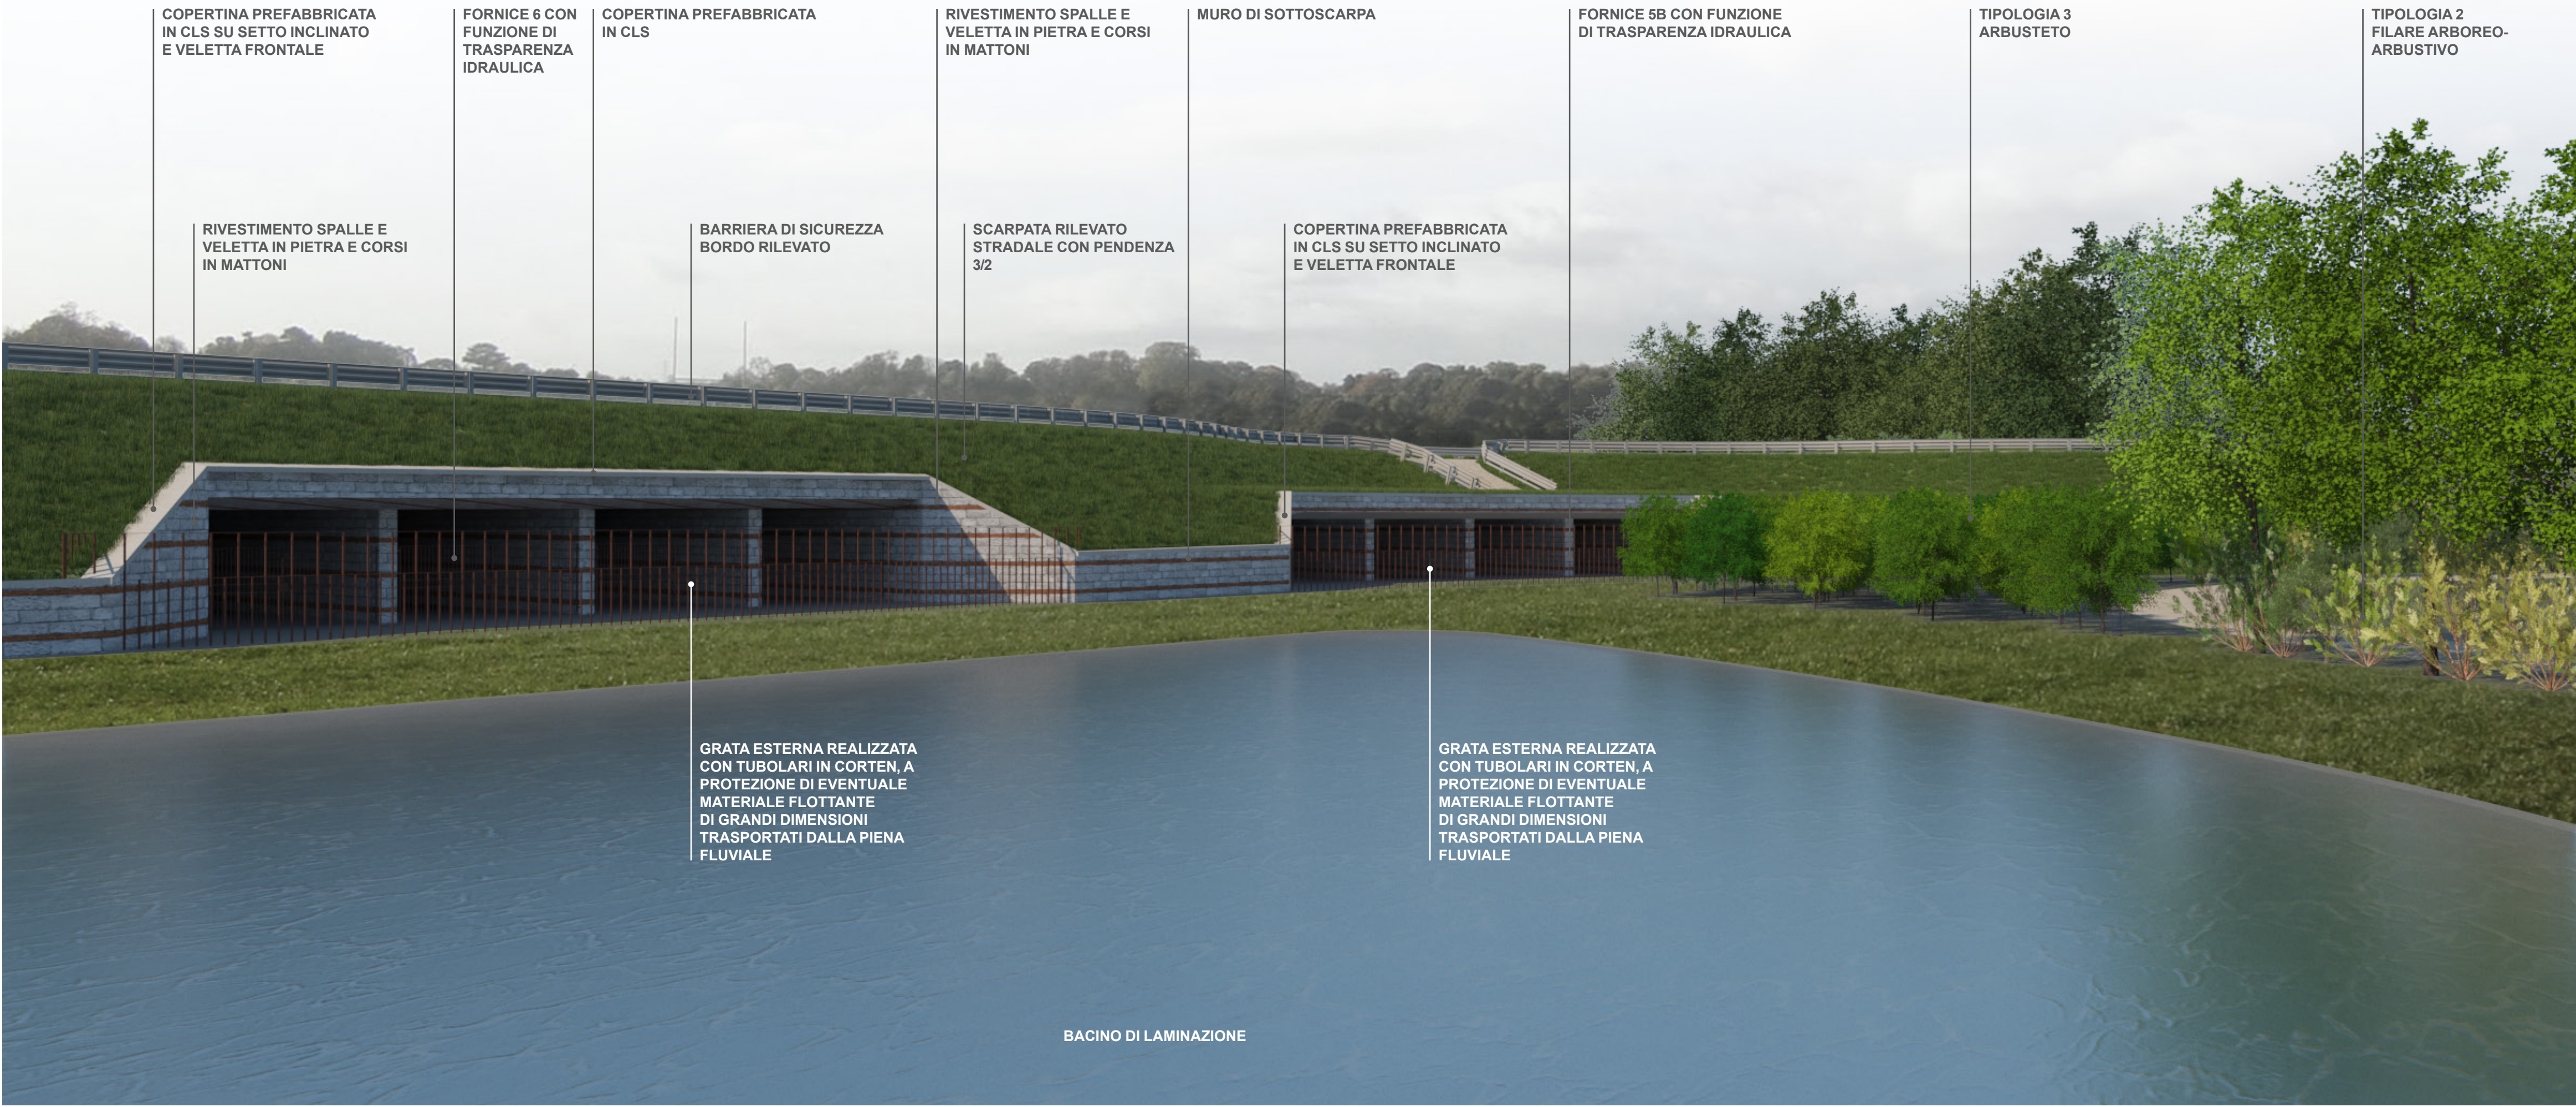


STUDIO CROMATICO



CONCEPT - CONFIGURAZIONE DEL RIVESTIMENTO MURARIO DI PROGETTO



SEGNI E MICROTRAME

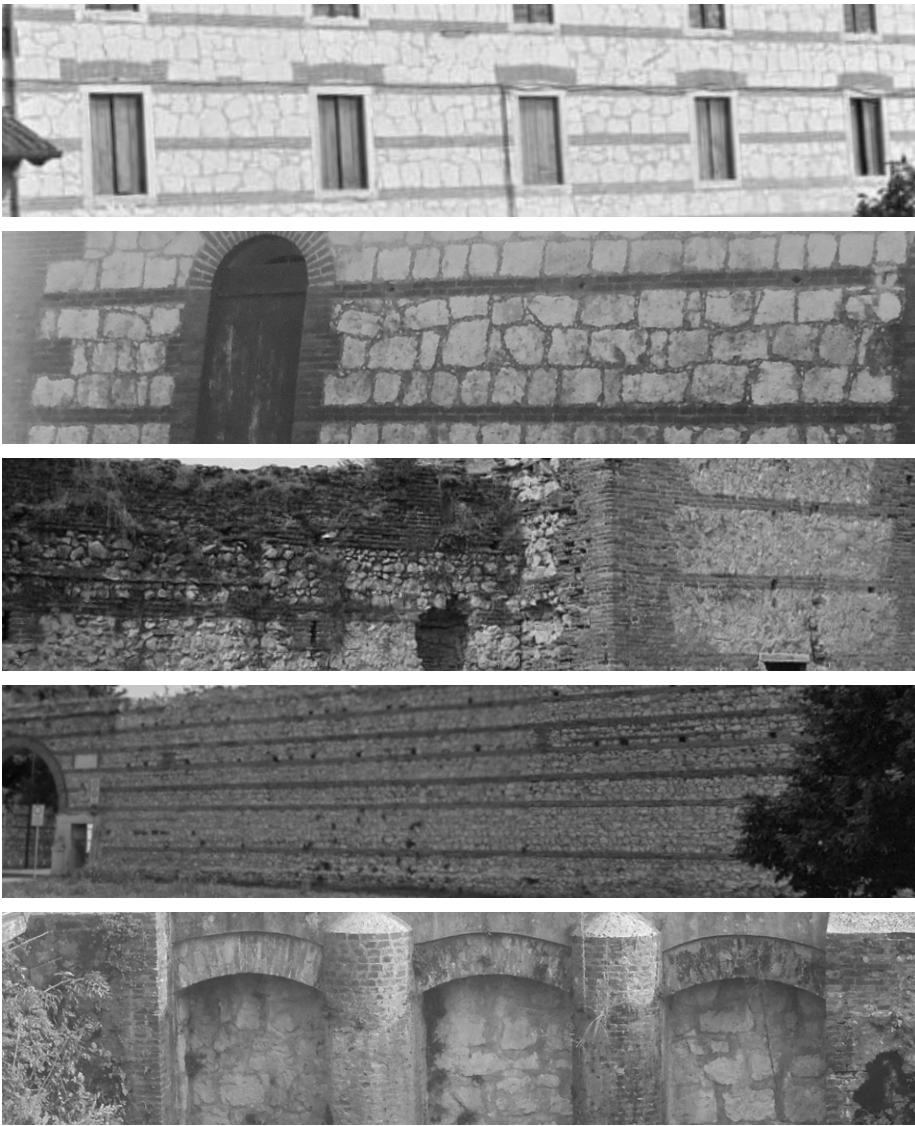

MURO DI SOTTOSCARPA IN CORRISPONDENZA DELLE SPALLE DEI VIADOTTI



Direzione Progettazione e Realizzazione Lavori

Completamento della Tangenziale di Vicenza
1° Stralcio Completamento

PROGETTO DEFINITIVO

PROGETTAZIONE: ANAS DPRIL

I PROGETTISTI: ing. Antonio Scalzandrè Ordine Ing. di Frosinone n.1063 ing. Angela Maria Carbone Ordine Ing. di Roma n. 35599		ASSISTENZA AL GRUPPO DI PROGETTAZIONE ANAS	
IL GEOLOGO: geol. Serena Majetta Ordine Geol. del Lazio n.928		 ing. FILIPPO VAIRO Ordine Ing. di Parma n. 827A ing. PIER PAOLO CORCHIA Ordine Ing. di Parma n. 751A arch. SERGIO BECCARELLI Ordine Arch. di Parma n. 377	
IL RESPONSABILE DEL SIA: arch. Giovanni Magari Ordine Arch. di Roma n.16183		- Strade e Idraulica - Strutture - Ambiente	
IL COORDINATORE PER LA SICUREZZA IN FASE DI PROGETTAZIONE: geom. FABIO QUONDAM			
VISTO: IL RESPONSABILE DEL PROCEDIMENTO: ing. Anna Maria Nosari			
PROTOCOLLO	DATA		

RELAZIONE PAESAGGISTICA

VISTA COMPLESSIVA E SPACCATO ASSONOMETRICO
DEI MANUFATTI DI TRASPARENZA IDRAULICA

CODICE PROGETTO		NOME FILE		REVISIONE	SCALA:
PROGETTO	LIV. PROG.	N. PROG.	TO0SG03AMBRN01_A		
DPVE08	D	1401	CODICE ELAB. TO0SG03AMBRN01	A	-
C					
B					
A	EMISSIONE		Ottobre 2019		
REV.	DESCRIZIONE	DATA	REDATTO	VERIFICATO	APPROVATO