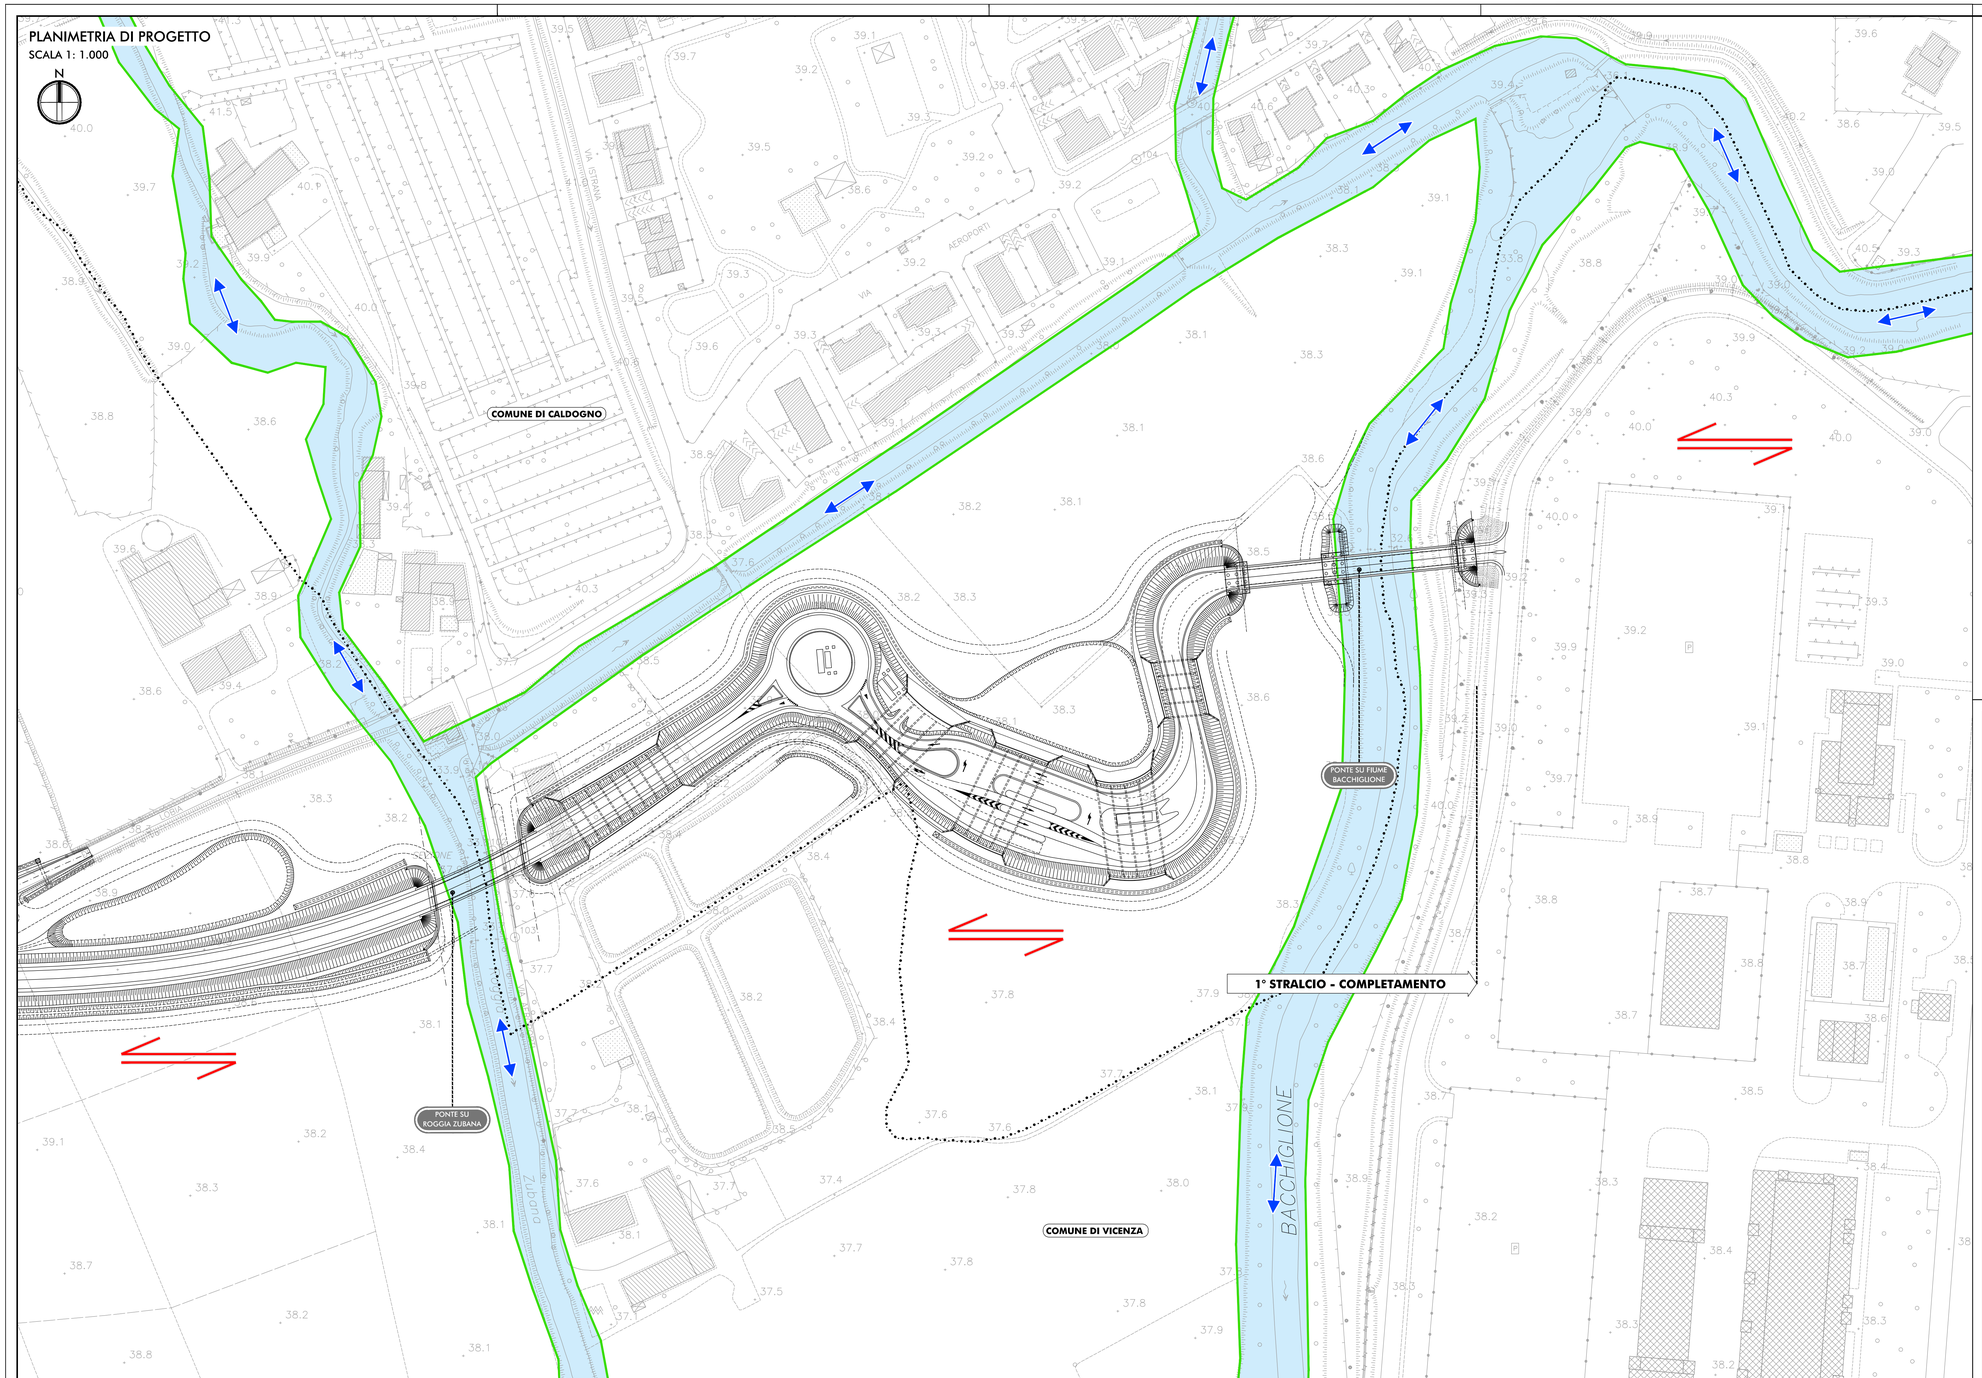

LEGENDA

TERRITORIO

- CONFINI REGIONALI
- CONFINI PROVINCIALI
- CONFINI COMUNALI

INFRASTRUTTURA DI PROGETTO

- TRACCIATO DI PROGETTO

RETE NATURA 2000

- ZSC IT3220040 "BOSCO DI DUEVILLE E RISORGIVE LIMITROFE"
- AMBITI VOCATI ALLA FAUNA DELLE ACQUE LOTICHE E DELLA FAUNA RIPARIALE
- ELEMENTI DELLA RETE ECOLOGICA
- PRINCIPALI LINEE DI DISPERSIONE FAUNISTICA

anas GRUPPO FS ITALIANE

Direzione Progettazione e Realizzazione Lavori

Completamento della Tangenziale di Vicenza

1° Stralcio Completamento

PROGETTO DEFINITIVO

PROGETTAZIONE: ANAS DPRL

I PROGETTISTI:
Ing. Antonio Scalamandré
Ordine Ing. di Frosinone n.1063

Ing. Angela Maria Carbone
Ordine Ing. di Roma n. 35599

IL GEOLOGO:
geol. Serena Mojetta
Ordine Geol. del Lazio n.928

IL RESPONSABILE DEL SIA:
arch. Giovanni Magarò
Ordine Arch. di Roma n.16183

IL COORDINATORE PER LA SICUREZZA IN FASE DI PROGETTAZIONE:
geom. FABIO QUONDAM

VISTO: IL RESPONSABILE DEL PROCEDIMENTO:
Ing. Anna Maria Nosari

ASSISTENZA AL GRUPPO DI PROGETTAZIONE ANAS

POLICREO SOCIETÀ DI PROGETTAZIONE s.r.l.

Ing. FILIPPO VARO – *Strade e Idraulica*
Ordine Ing. di Parma n. 827A

Ing. PIER PAOLO CORONA – *Strutture*
Ordine Ing. di Parma n. 751A

arch. SERGIO BECCHELLI – *Ambiente*
Ordine Arch. di Parma n. 377

PROTOCOLLO	DATA

DOSSIER RELATIVO ALLA VALUTAZIONE D'INCIDENZA
CARTA DEGLI ECOSISTEMI E DELLA FAUNA

CODICE PROGETTO (PROGETTO / LIV. PROG. / N. PROG.)	NOME FILE	REVISIONE	SCALA:
DPVE08 D 1401	T00SG04AMBCT02_A CODICE ELAB. T00SG04AMBCT02	A	1:1.000

REV.	DESCRIZIONE	DATA	REDATTO	VERIFICATO	APPROVATO
C					
B					
A	EMISSIONE	Ottobre 2019			