


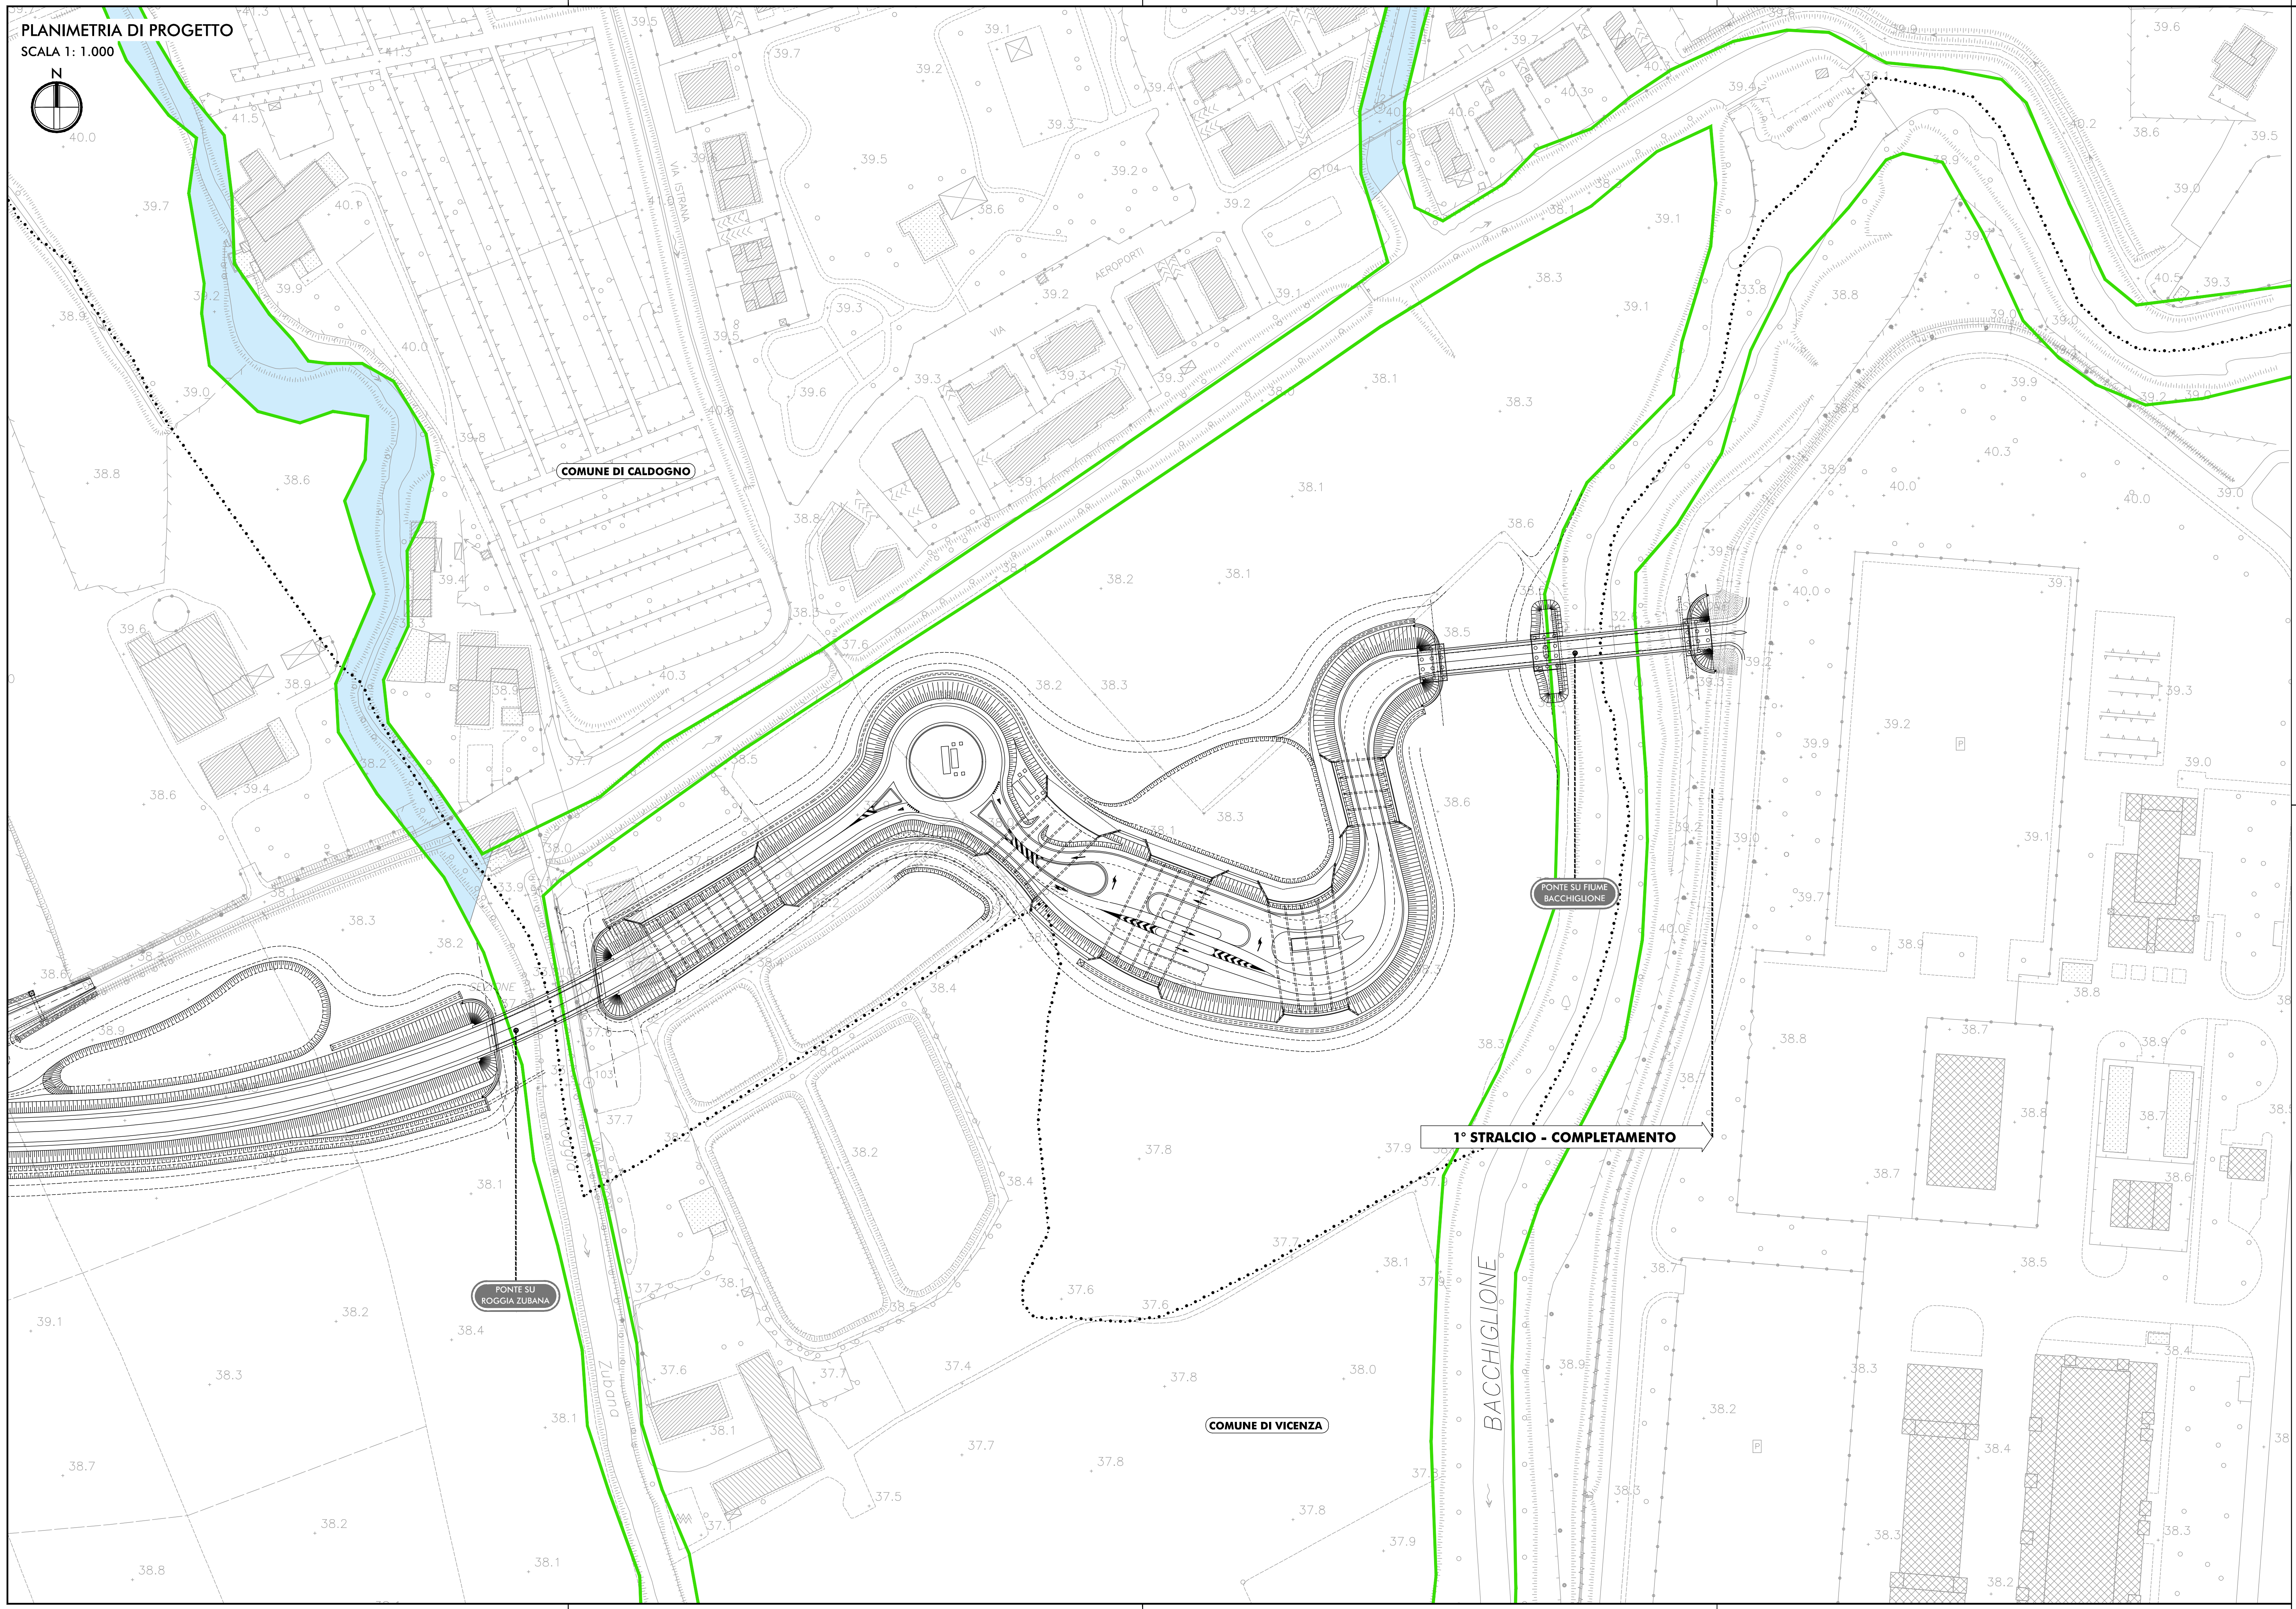

LEGENDA

TERRITORIO

- +++++++ CONFINI REGIONALI
- CONFINI PROVINCIALI
- CONFINI COMUNALI

INFRASTRUTTURA DI PROGETTO

- ===== TRACCIATO DI PROGETTO

RETE NATURA 2000

- ZSC IT3220040 "BOSCO DI DUEVILLE E RISORGIVE LIMITROFE"
- HABITAT 3260 Fiumi delle pianure e montani con vegetazione del Ranunculus fluitans e Callitriche - Batrachion



an
GRUPPO FS ITALIANE

Direzione Progettazione e Realizzazione Lavori

Completamento della Tangenziale di Vicenza
1° Stralcio Completamento

PROGETTO DEFINITIVO

PROGETTAZIONE: ANAS DPRIL

I PROGETTISTI:
Ing. Antonio Scalamandré
Ordine Ing. di Frosinone n.1063
Ing. Angela Maria Carbone
Ordine Ing. di Roma n. 35599

IL GEOLOGO:
geol. Serena Majetta
Ordine Geol. del Lazio n.928

IL RESPONSABILE DEL SIA:
arch. Giovanni Magari
Ordine Arch. di Roma n.16183

IL COORDINATORE PER LA SICUREZZA IN FASE DI PROGETTAZIONE:
geom. FABIO QUONDAM

VISTO: IL RESPONSABILE DEL PROCEDIMENTO:
Ing. Anna Maria Nosari

ASSISTENZA AL GRUPPO DI PROGETTAZIONE ANAS

POLICREO
SOCIETÀ DI PROGETTAZIONE srl

Ing. **FILIPPO VARD**
Ordine Ing. di Parma n. 627A - Strade e Idraulica

Ing. **PIER PAOLO CORONA**
Ordine Ing. di Parma n. 751A - Strutture

arch. **SERIO BECCARELLI**
Ordine Arch. di Parma n. 377 - Ambiente

PROTOCOLLO		DATA	

DOSSIER RELATIVO ALLA VALUTAZIONE D'INCIDENZA
CARTA DEGLI HABITAT

CODICE PROGETTO		NOME FILE		REVISIONE	SCALA:
PROGETTO	LV. PROG. N. PROG.	T00SG04AMBCT03_A			
DPVE08	D 1401	CODICE ELAB.	T00SG04AMBCT03	A	1:1.000
C					
B					
A	EMISSIONE		Ottobre 2019		
REV.	DESCRIZIONE		DATA	REDATTO	VERIFICATO APPROVATO