SCHEMI TIPOLOGICI DEGLI INTERVENTI AMBIENTALI E ABACO DELLE SPECIE

Tipologia 1 - Filare arbustivo

Prospetto

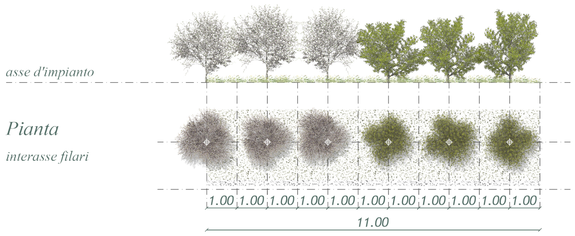

Modulo elementare
Lunghezza: 11 m
Interasse arbusti - 1 pianta ogni 2 m
N°totale di piante per modulo - 6
Elenco specie e quantità per modulo:

Arbusti:
- *Biancospino* *n° 3*
  (Crataegus monogyna)
- *Corniolo* *n° 3*
  (Cornus mas)

Inerbimento

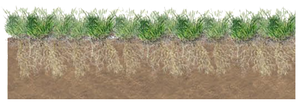

Poa sylvicola	*Poaceae o Gramineae*
Poa pratensis	*Poaceae o Gramineae*
Alopecurus pratensis	*Poaceae o Gramineae*
Vicia sativa	*Fabaceae o Leguminosae*
Lolium perenne	*Poaceae o Gramineae*
Ranunculus acris	*Ranunculaceae*
Veronica arvensis	*Plantaginaceae*

Trifolium repens	*Fabaceae o Leguminosae*
Trifolium pratense	*Fabaceae o Leguminosae*
Dactylis glomerata	*Poaceae o Gramineae*
Convolvulus arvensis	*Convolvulaceae*
Festuca arundinacea	*Poaceae o Gramineae*
Festuca pratensis	*Poaceae o Gramineae*
Lotus coniculatus	*Fabaceae o Leguminosae*

Abaco delle Specie Arboree di Progetto

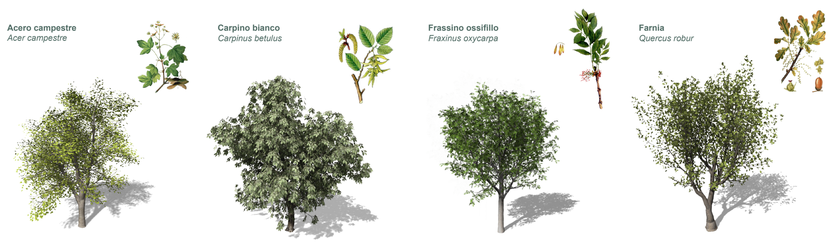

Abaco delle Specie Arbustive di Progetto

Tipologia 2 - Filare arboreo-arbustivo

Prospetto

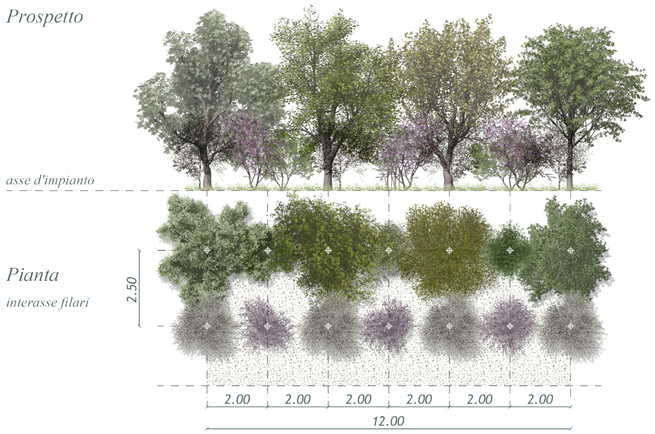

Modulo elementare
Superficie: 30 m²
Interasse alberi e arbusti- 1 pianta ogni 2 m
N°totale di piante per modulo - 14
Elenco specie e quantità per modulo:

Alberi:
- *Carpino bianco* *n° 1*
  (Carpinus betulus)
- *Farnia* *n° 1*
  (Quercus robur)
- *Acero campestre* *n° 1*
  (Acer campestre)
- *Frassino ossifillo* *n° 1*
  (Fraxinus Angustifolia)

Arbusti:
- *Biancospino* *n° 4*
  (Crataegus monogyna)
- *Prugnolo* *n° 3*
  (Prunus spinosa)
- *Fusaggine* *n° 2*
  (Euonymus europaeus)
- *Ligustro* *n° 1*
  (Ligustrum vulgare)

Tipologia 3 - Arbusteto

Prospetto

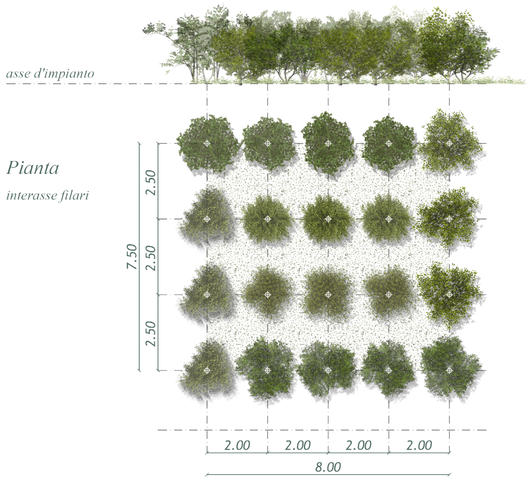

Modulo elementare
Superficie: 60 m²
Interasse arbusti - 1 pianta ogni 2 m
N°totale di piante per modulo - 20
Elenco specie e quantità per modulo:

Arbusti:
- *Nocciolo* *n° 3*
  (Corylus avellana)
- *Corniolo* *n° 3*
  (Cornus mas)
- *Frangola* *n° 4*
  (Frangula alnus)
- *Fusaggine* *n° 4*
  (Euonymus europaeus)
- *Sanguinello* *n° 3*
  (Cornus sanguinea)
- *Ligustro* *n° 3*
  (Ligustrum vulgare)

Tipologia 4 - Filare arboreo

Prospetto

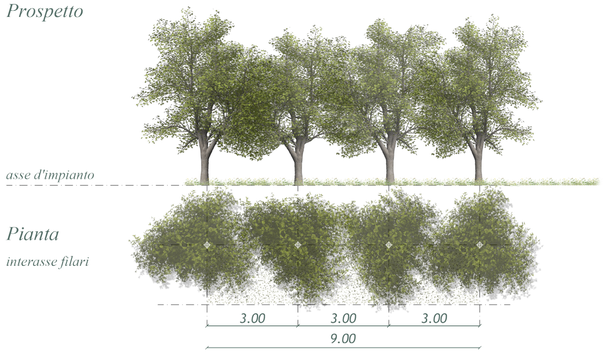

Modulo elementare
Lunghezza: 9 m
Interasse alberi - 1 pianta ogni 3 m
N°totale di piante per modulo - 4
Elenco specie e quantità per modulo:

Alberi:
- *Acero campestre* *n° 4*
  (Acer campestre)

Schemi tipologici degli interventi ambientali

TIPOLOGIA 1 *- Filare arbustivo*

Specie arboree:

- Biancospino	*(Crataegus monogyna)*
- Corniolo	*(Cornus mas)*

TIPOLOGIA 2 *- Filare arboreo-arbustivo*

Specie arboree:

- Carpino bianco	*(Carpinus betulus)*
- Farnia	*(Quercus robur)*
- Acero campestre	*(Acer campestre)*
- Frassino ossifillo	*(Fraxinus angustifolia)*

Specie arbustive:

- Biancospino	*(Crataegus monogyna)*
- Prugnolo	*(Prunus spinosa)*
- Fusaggine	*(Euonymus europaeus)*
- Ligustro	*(Ligustrum vulgare)*

TIPOLOGIA 3 *- Arbusteto*

Specie arbustive:

- Nocciolo	*(Corylus avellana)*
- Corniolo	*(Cornus mas)*
- Frangola	*(Frangola alnus)*
- Fusaggine	*(Euonymus europaeus)*
- Sanguinello	*(Cornus sanguinea)*
- Ligustro	*(Ligustrum vulgare)*

TIPOLOGIA 4 *- Filare arboreo*

Specie arboree:

- Acero campestre	*(Acer campestre)*

anas GRUPPO FS ITALIANE

Direzione Progettazione e Realizzazione Lavori

Completamento della Tangenziale di Vicenza

1° Stralcio Completamento

PROGETTO DEFINITIVO

PROGETTAZIONE: ANAS DPRL

I PROGETTISTI:
ing. Antonio Scalamandrè
Ordine Ing. di Frosinone n.1063
ing. Angela Maria Carbone
Ordine Ing. di Roma n. 35599

IL GEOLOGO:
geol. Serena Majetta
Ordine Geol. del Lazio n.928

IL RESPONSABILE DEL SIA:
arch. Giovanni Magarò
Ordine Arch. di Roma n.16183

IL COORDINATORE PER LA SICUREZZA IN FASE DI PROGETTAZIONE:
geom. FABIO QUONDAM

VISTO: IL RESPONSABILE DEL PROCEDIMENTO:
ing. Anna Maria Nosari

PROTOCOLLO | DATA

ASSISTENZA AL GRUPPO DI PROGETTAZIONE ANAS

POLICREO SOCIETÀ DI PROGETTAZIONE srl

ing. FILIPPO VARO – Strade e Idraulica
Ordine Ing. di Parma n. 827A
ing. PIER PAOLO CORCHIA – Strutture
Ordine Ing. di Parma n. 751A
arch. SERGIO BECCARELLI – Ambiente
Ordine Arch. di Parma n. 377

STUDIO DI IMPATTO AMBIENTALE

ABACO E SESTI D'IMPIANTO

CODICE PROGETTO (PROGETTO / LIV. PROG. / N. PROG.)	NOME FILE	REVISIONE	SCALA:
DPVE08 D 1401	T00IA20AMBDC01_A CODICE ELAB. T00IA20AMBDC01	A	-

REV.	DESCRIZIONE	DATA	REDATTO	VERIFICATO	APPROVATO
C					
B					
A	EMISSIONE	Ottobre 2019			