


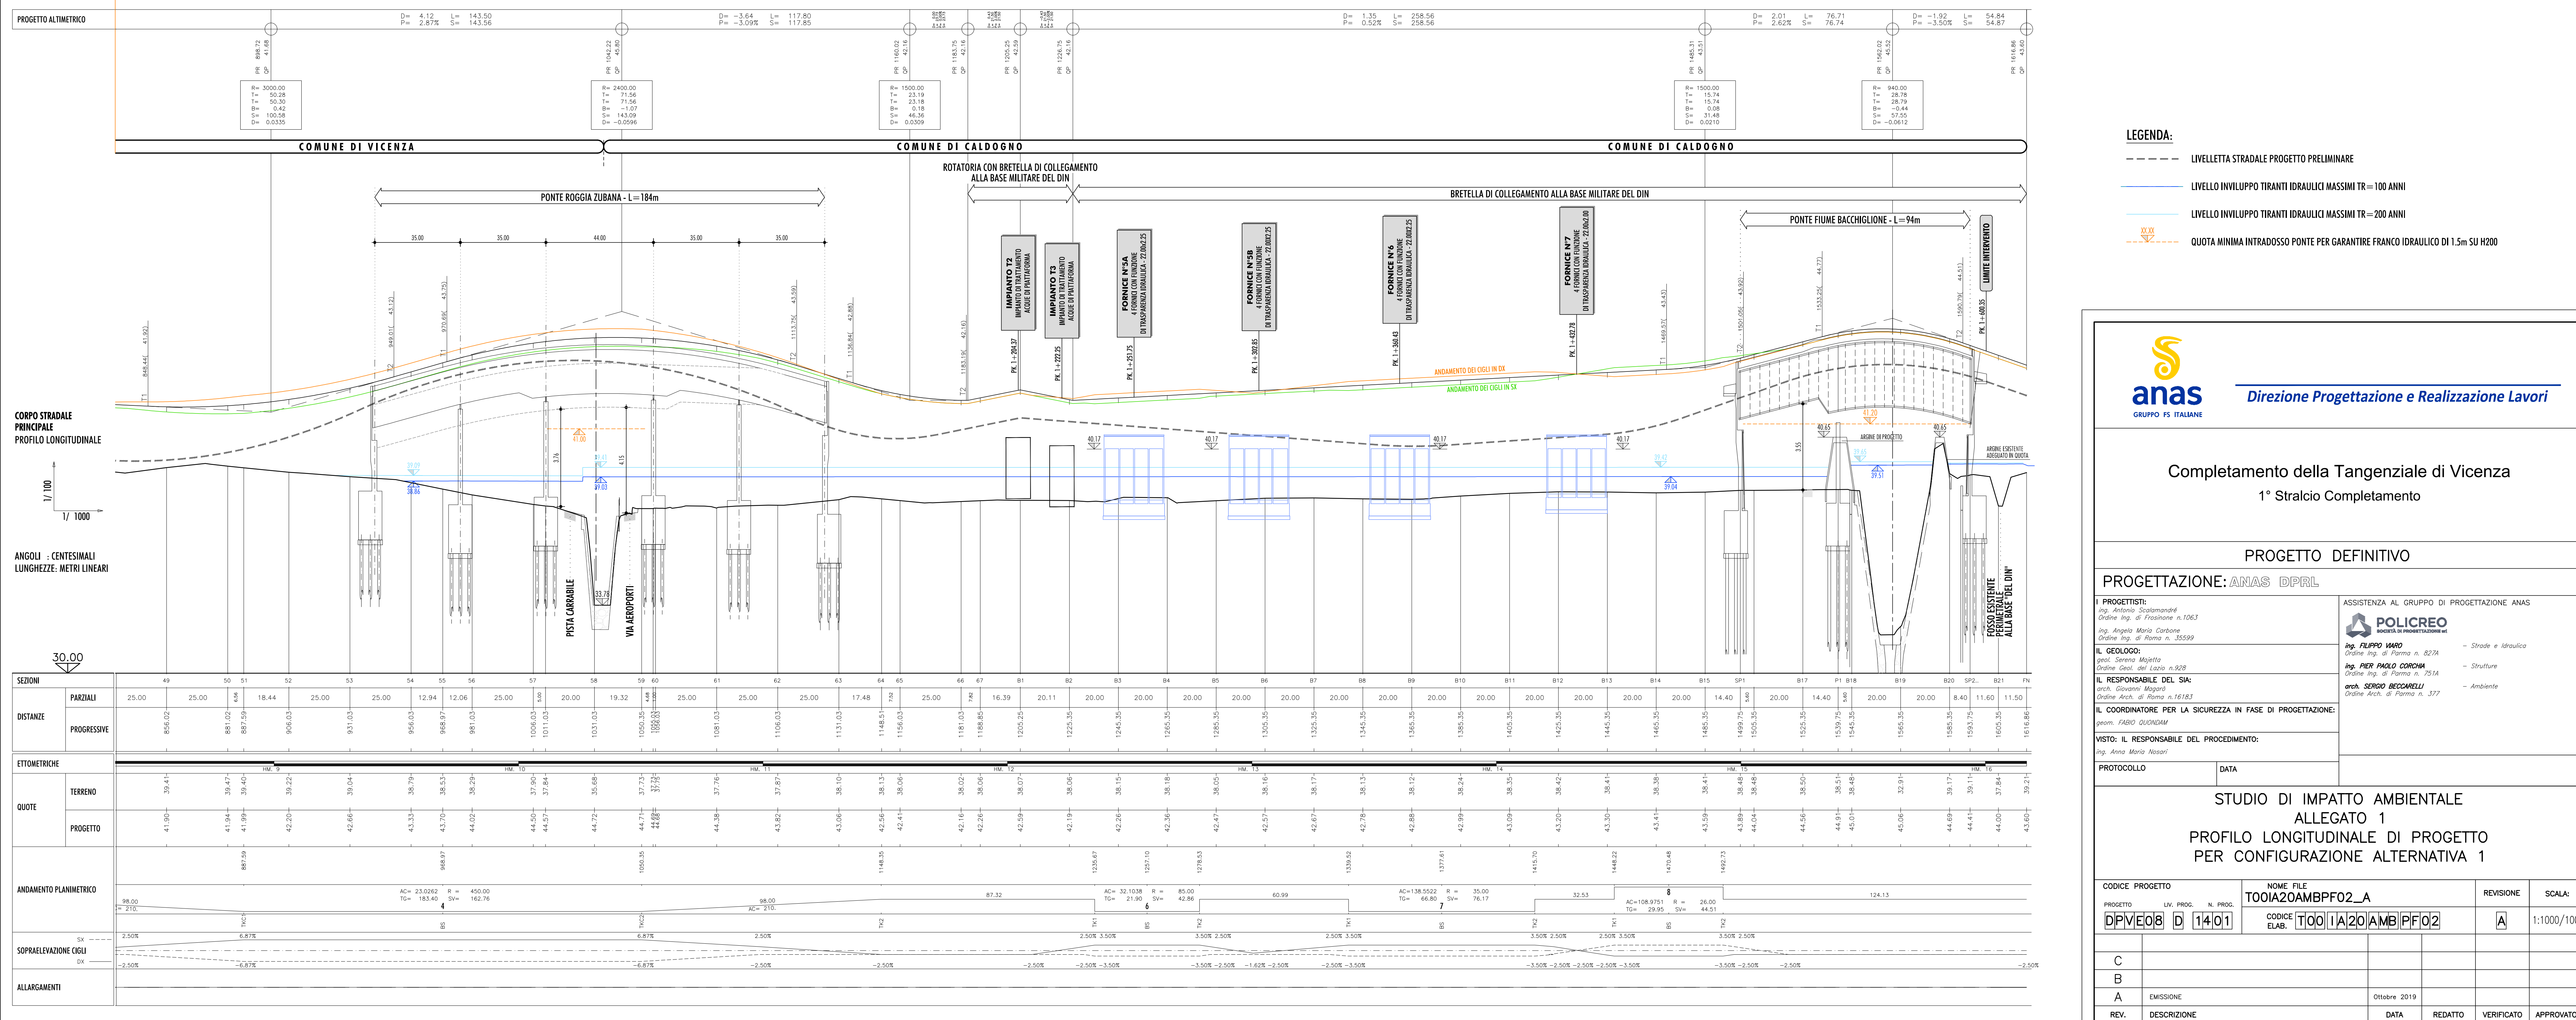

 anas GRUPPO FS ITALIANE		Direzione Progettazione e Realizzazione Lavori	
Completamento della Tangenziale di Vicenza 1° Stralcio Completamento			
PROGETTO DEFINITIVO			
PROGETTAZIONE: ANAS DIFIL			
PROGETTISTE: Antonio Sciamandré via Ing. di Fresalone n.108/1 Angelo Maria Carbone via Ing. di Ranzo n. 35/599 GEOLOGO: Serena Mojzeta via Cassi del Lazio n.328 RESPONSABILE DEL SIA: Ing. Giovanni Magliola via Arch. di Ranzo n.16/183 COORDINATORE PER LA SICUREZZA IN FASE DI PROGETTAZIONE: Ing. FABIO QUONDAM TO: IL RESPONSABILE DEL PROCEDIMENTO: Anna Maria Nassari		ASSISTENZA AL GRUPPO DI PROGETTAZIONE ANAS POLICREO SOCIETÀ DI PROGETTAZIONE S.p.A. ing. FILIPPO MARO Ordine Ing. di Parma n. 8274 — Strade e Infrastr. ing. FIER PAOLO COROPAN Ordine Ing. di Parma n. 1618 — Strutture arch. SERGIO BECCARELLI Ordine Arch. di Parma n. 377 — Ambiente	
OTOCOLO		DATA	
STUDIO DI IMPATTO AMBIENTALE ALLEGATO 1 PROFILO LONGITUDINALE DI PROGETTO PER CONFIGURAZIONE ALTERNATIVA 1			
CODICE PROGETTO PROGETTO: 001 LIV. PROG.: N. PROG. 001VE08 D 14/01		NOME FILE T001A20AMBPF02_A CODICE ELAB. T001A20AMBPF02	
REVISIONE A		SCALA: 1:1000/1000	
C B A	EMISSIONE DATA	REDATTO VERIFICATO	APPROVATO