



SPACCATO ASSONOMETRICO FORNICE

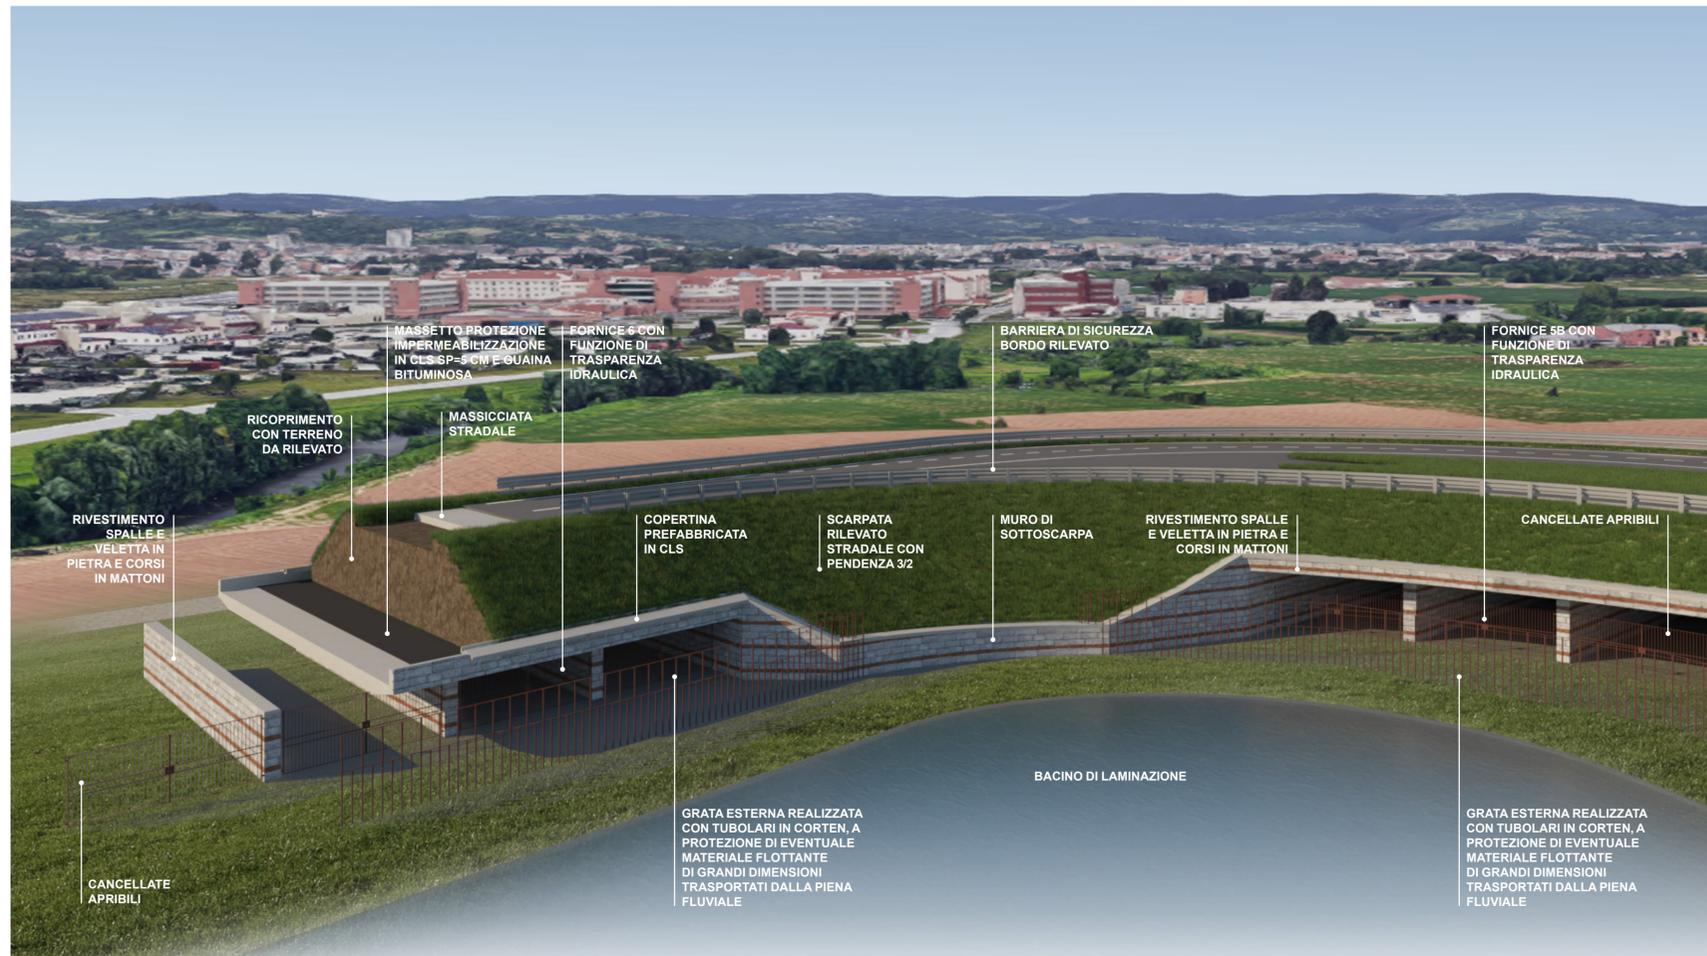

VISTA DEL BACINO DI LAMINAZIONE E FORNICE 5B E 6

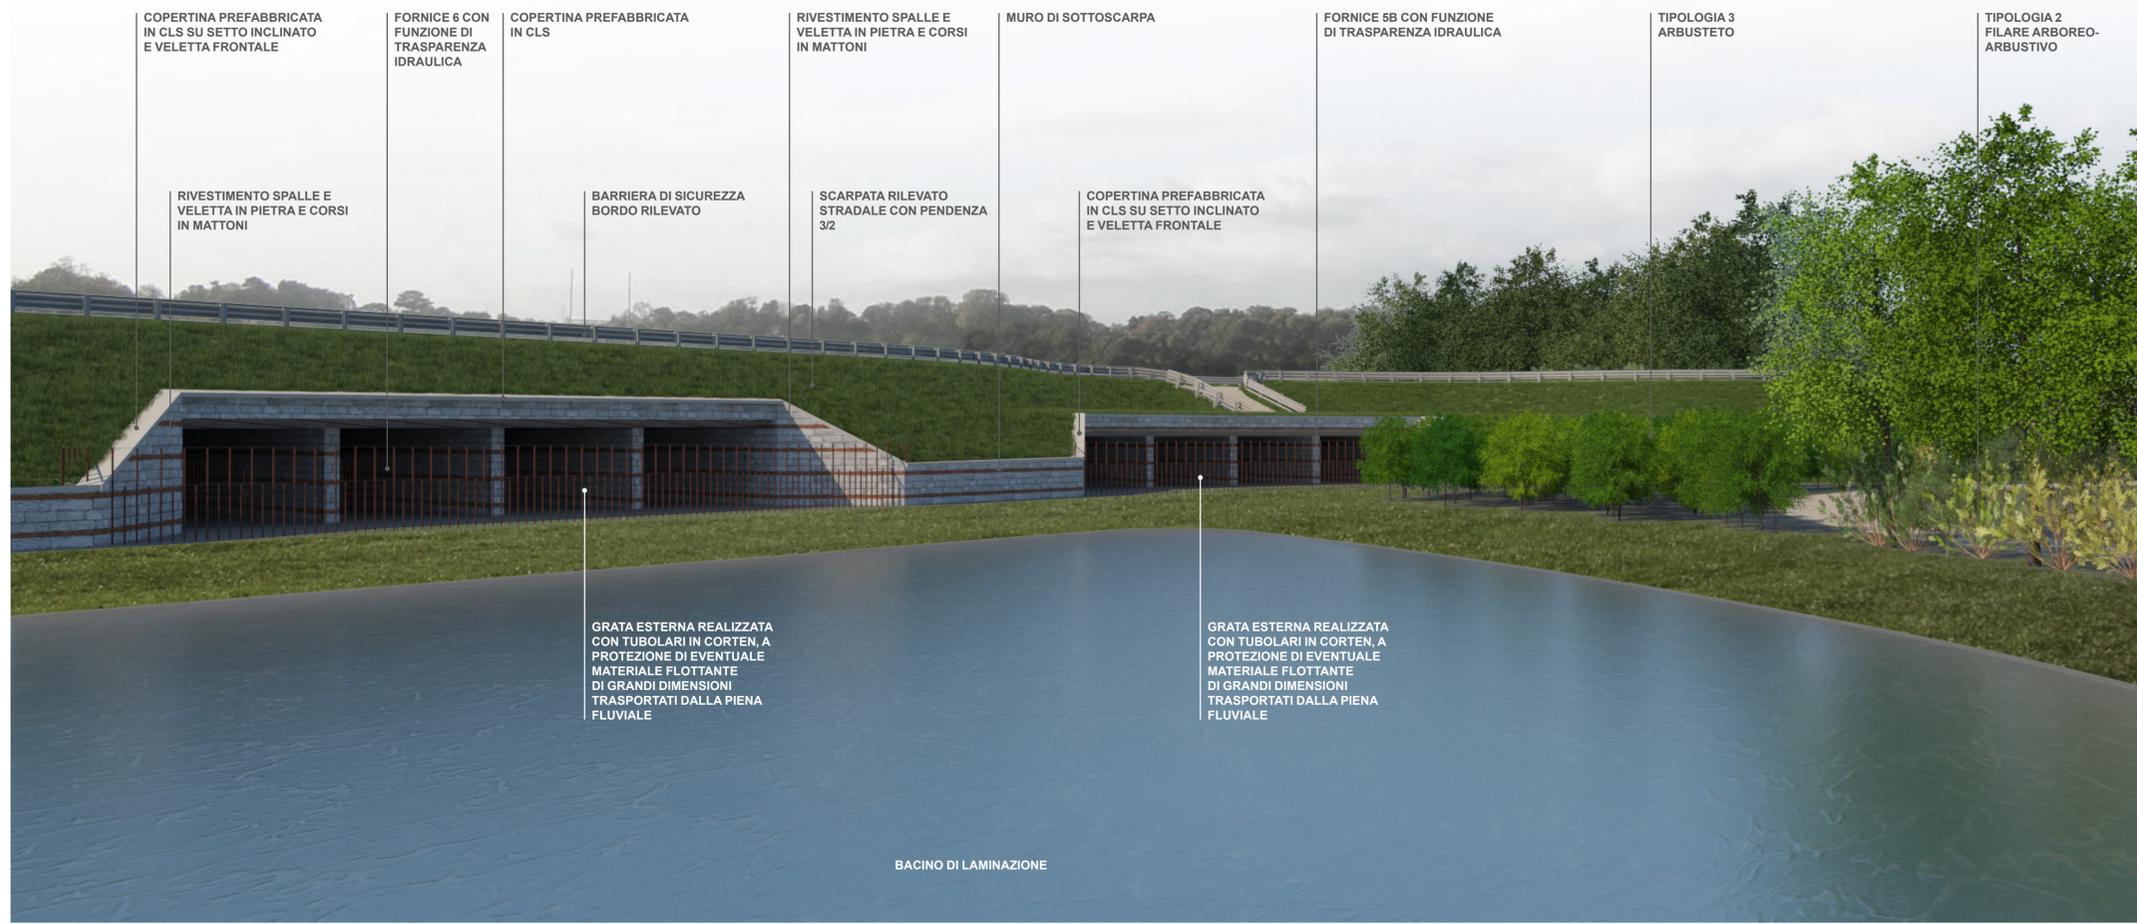


STUDIO CROMATICO



CONCEPT - CONFIGURAZIONE DEL RIVESTIMENTO MURARIO DI PROGETTO



SEGNI E MICROTRAME

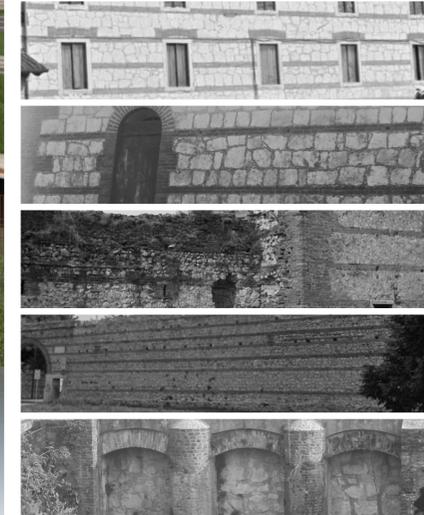

MURO DI SOTTOSCARPA IN CORRISPONDENZA DELLE SPALLE DEI VIADOTTI



Direzione Progettazione e Realizzazione Lavori

Completamento della Tangenziale di Vicenza
1° Stralcio Completamento

PROGETTO DEFINITIVO

PROGETTAZIONE: ANAS DPRL

<p>I PROGETTISTI: ing. Antonio Scalamanfrè Ordine Ing. di Frosinone n.1063 ing. Angela Maria Carbone Ordine Ing. di Roma n. 35599</p> <p>IL GEOLOGO: geol. Serena Majetta Ordine Geol. del Lazio n.928</p> <p>IL RESPONSABILE DEL SIA: arch. Giovanni Maggi Ordine Arch. di Roma n.16183</p> <p>IL COORDINATORE PER LA SICUREZZA IN FASE DI PROGETTAZIONE: geom. FABIO QUONDAM</p> <p>VISTO: IL RESPONSABILE DEL PROCEDIMENTO: ing. Anna Maria Nosari</p>	<p>ASSISTENZA AL GRUPPO DI PROGETTAZIONE ANAS</p> <p>POLICREO SOCIETÀ DI PROGETTAZIONE s.r.l.</p> <p>ing. FILIPPO VARO Ordine Ing. di Parma n. 827A — Strade e Idraulica</p> <p>ing. PIER PAOLO CORCHIA Ordine Ing. di Parma n. 751A — Strutture</p> <p>arch. SERGIO BECCARELLI Ordine Arch. di Parma n. 377 — Ambiente</p>
<p>PROTOCOLLO</p>	<p>DATA</p>

STUDIO DI IMPATTO AMBIENTALE

VISTA COMPLESSIVA E SPACCATO ASSONOMETRICO DEI MANUFATTI DI TRASPARENZA IDRAULICA

CODICE PROGETTO		NOME FILE		REVISIONE	SCALA:
PROGETTO	LV. PROG. N. PROG.	T00IA20AMBRN01_A			
DPVE08	D 1401	CODICE ELAB. T00IA20AMBRN01		A	-
C					
B					
A	EMISSIONE		Ottobre 2019		
REV.	DESCRIZIONE	DATA	REDATTO	VERIFICATO	APPROVATO