
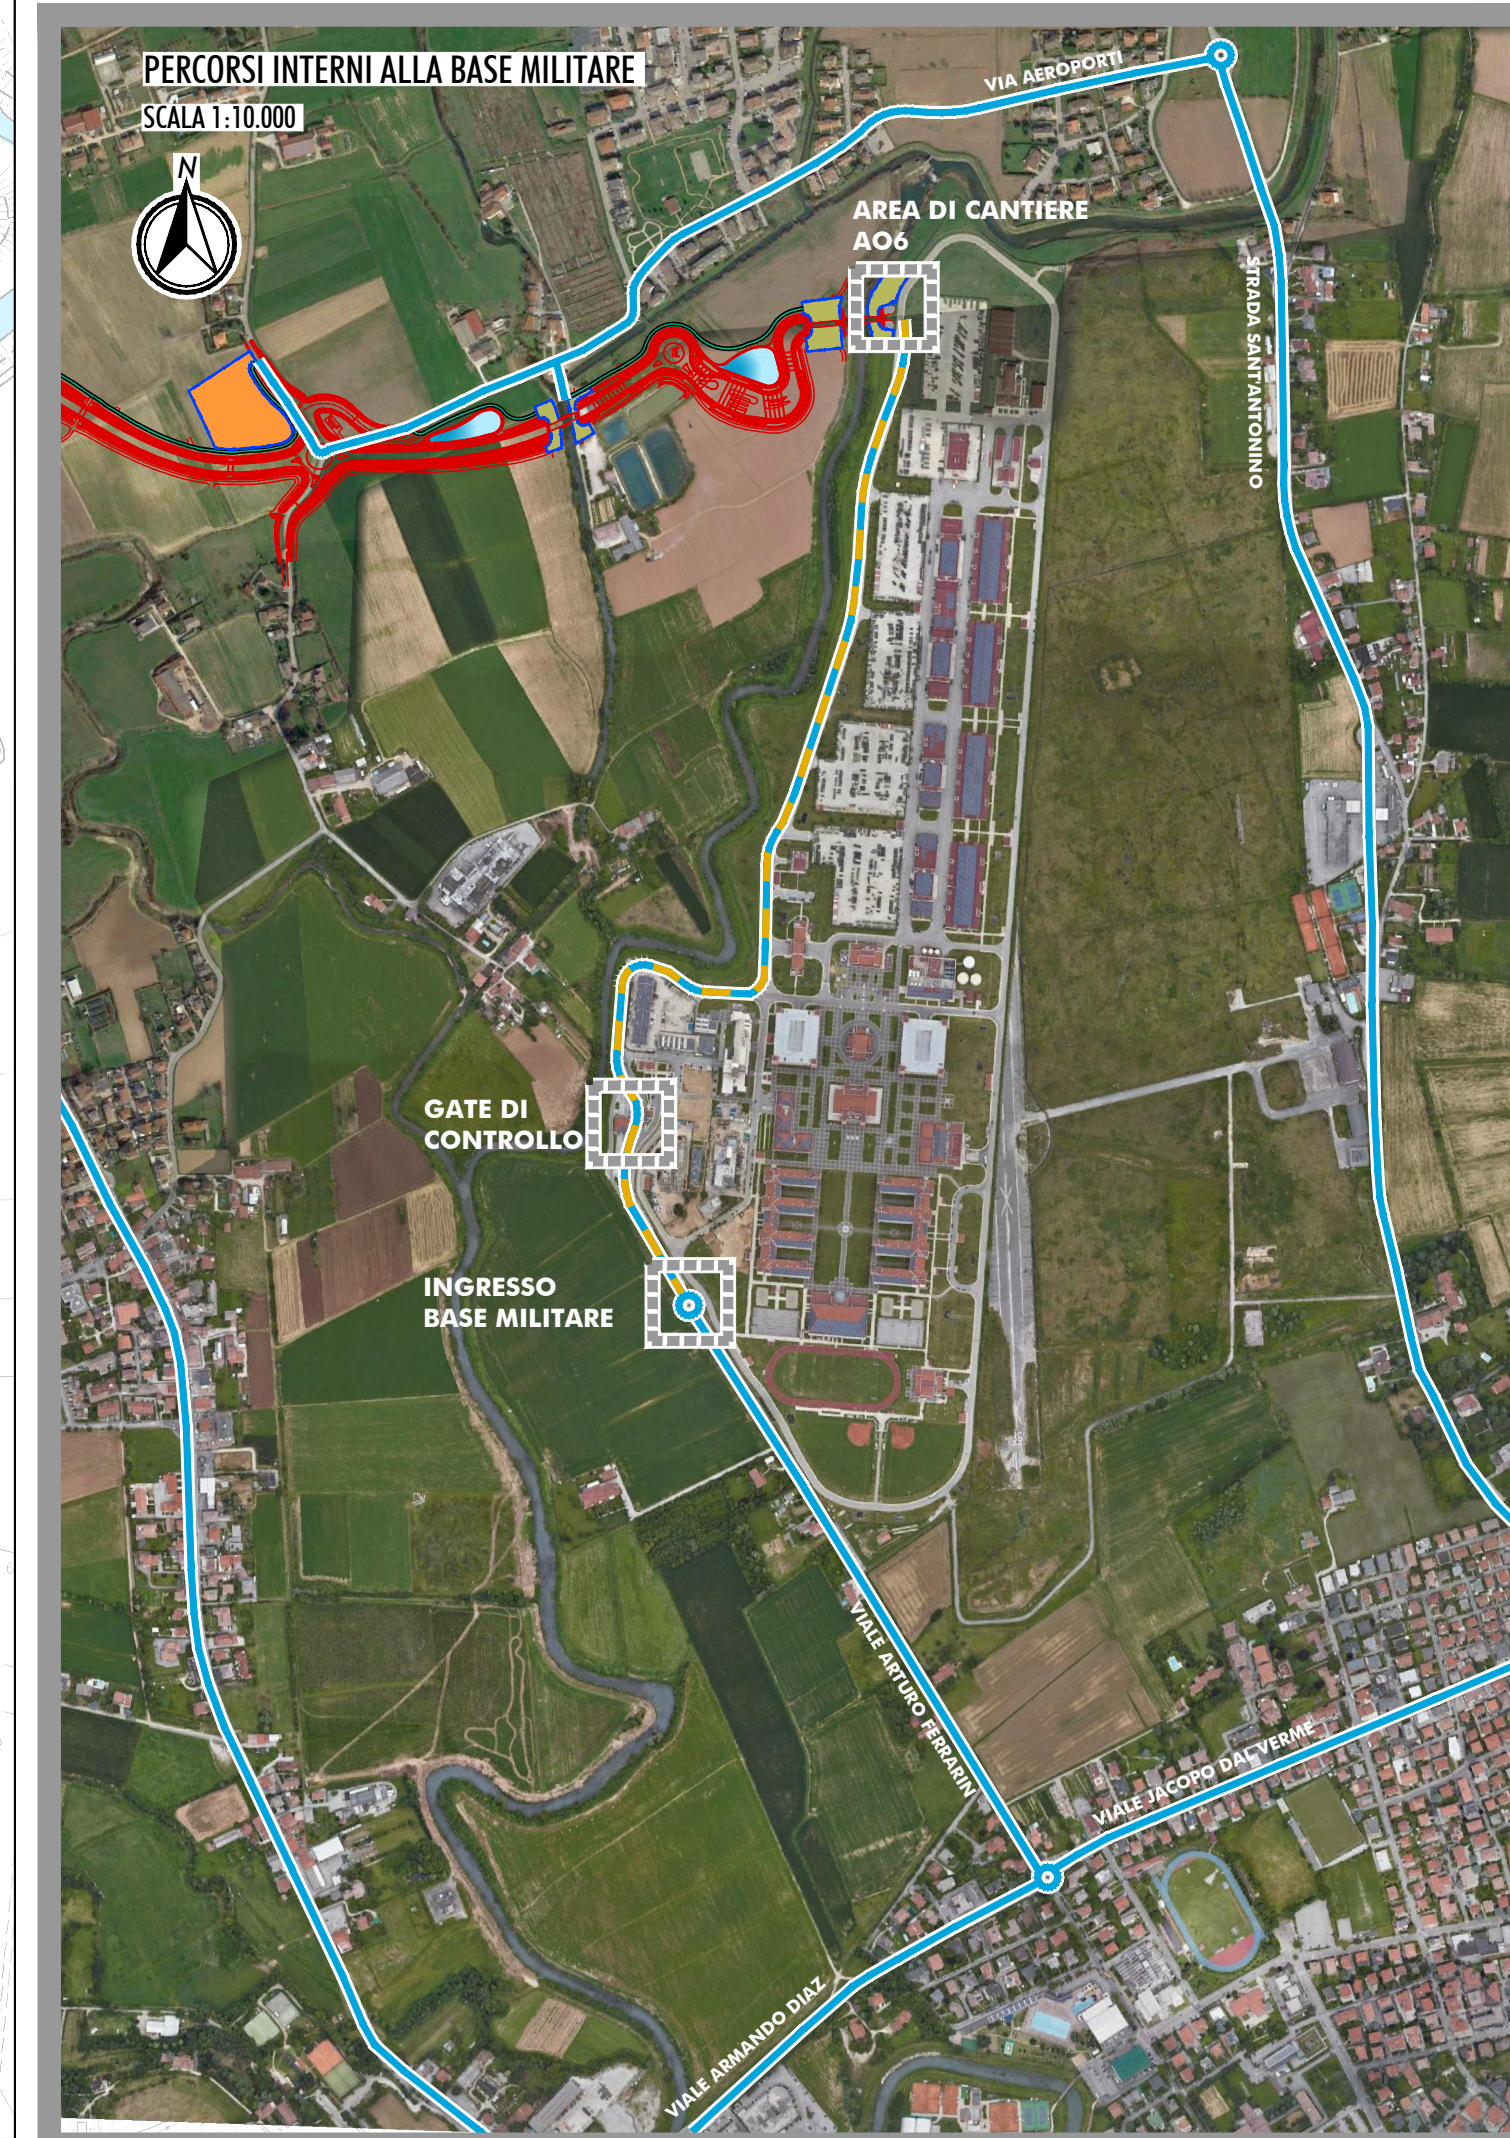


PLANIMETRIA GENERALE  
SCALA 1:5.000

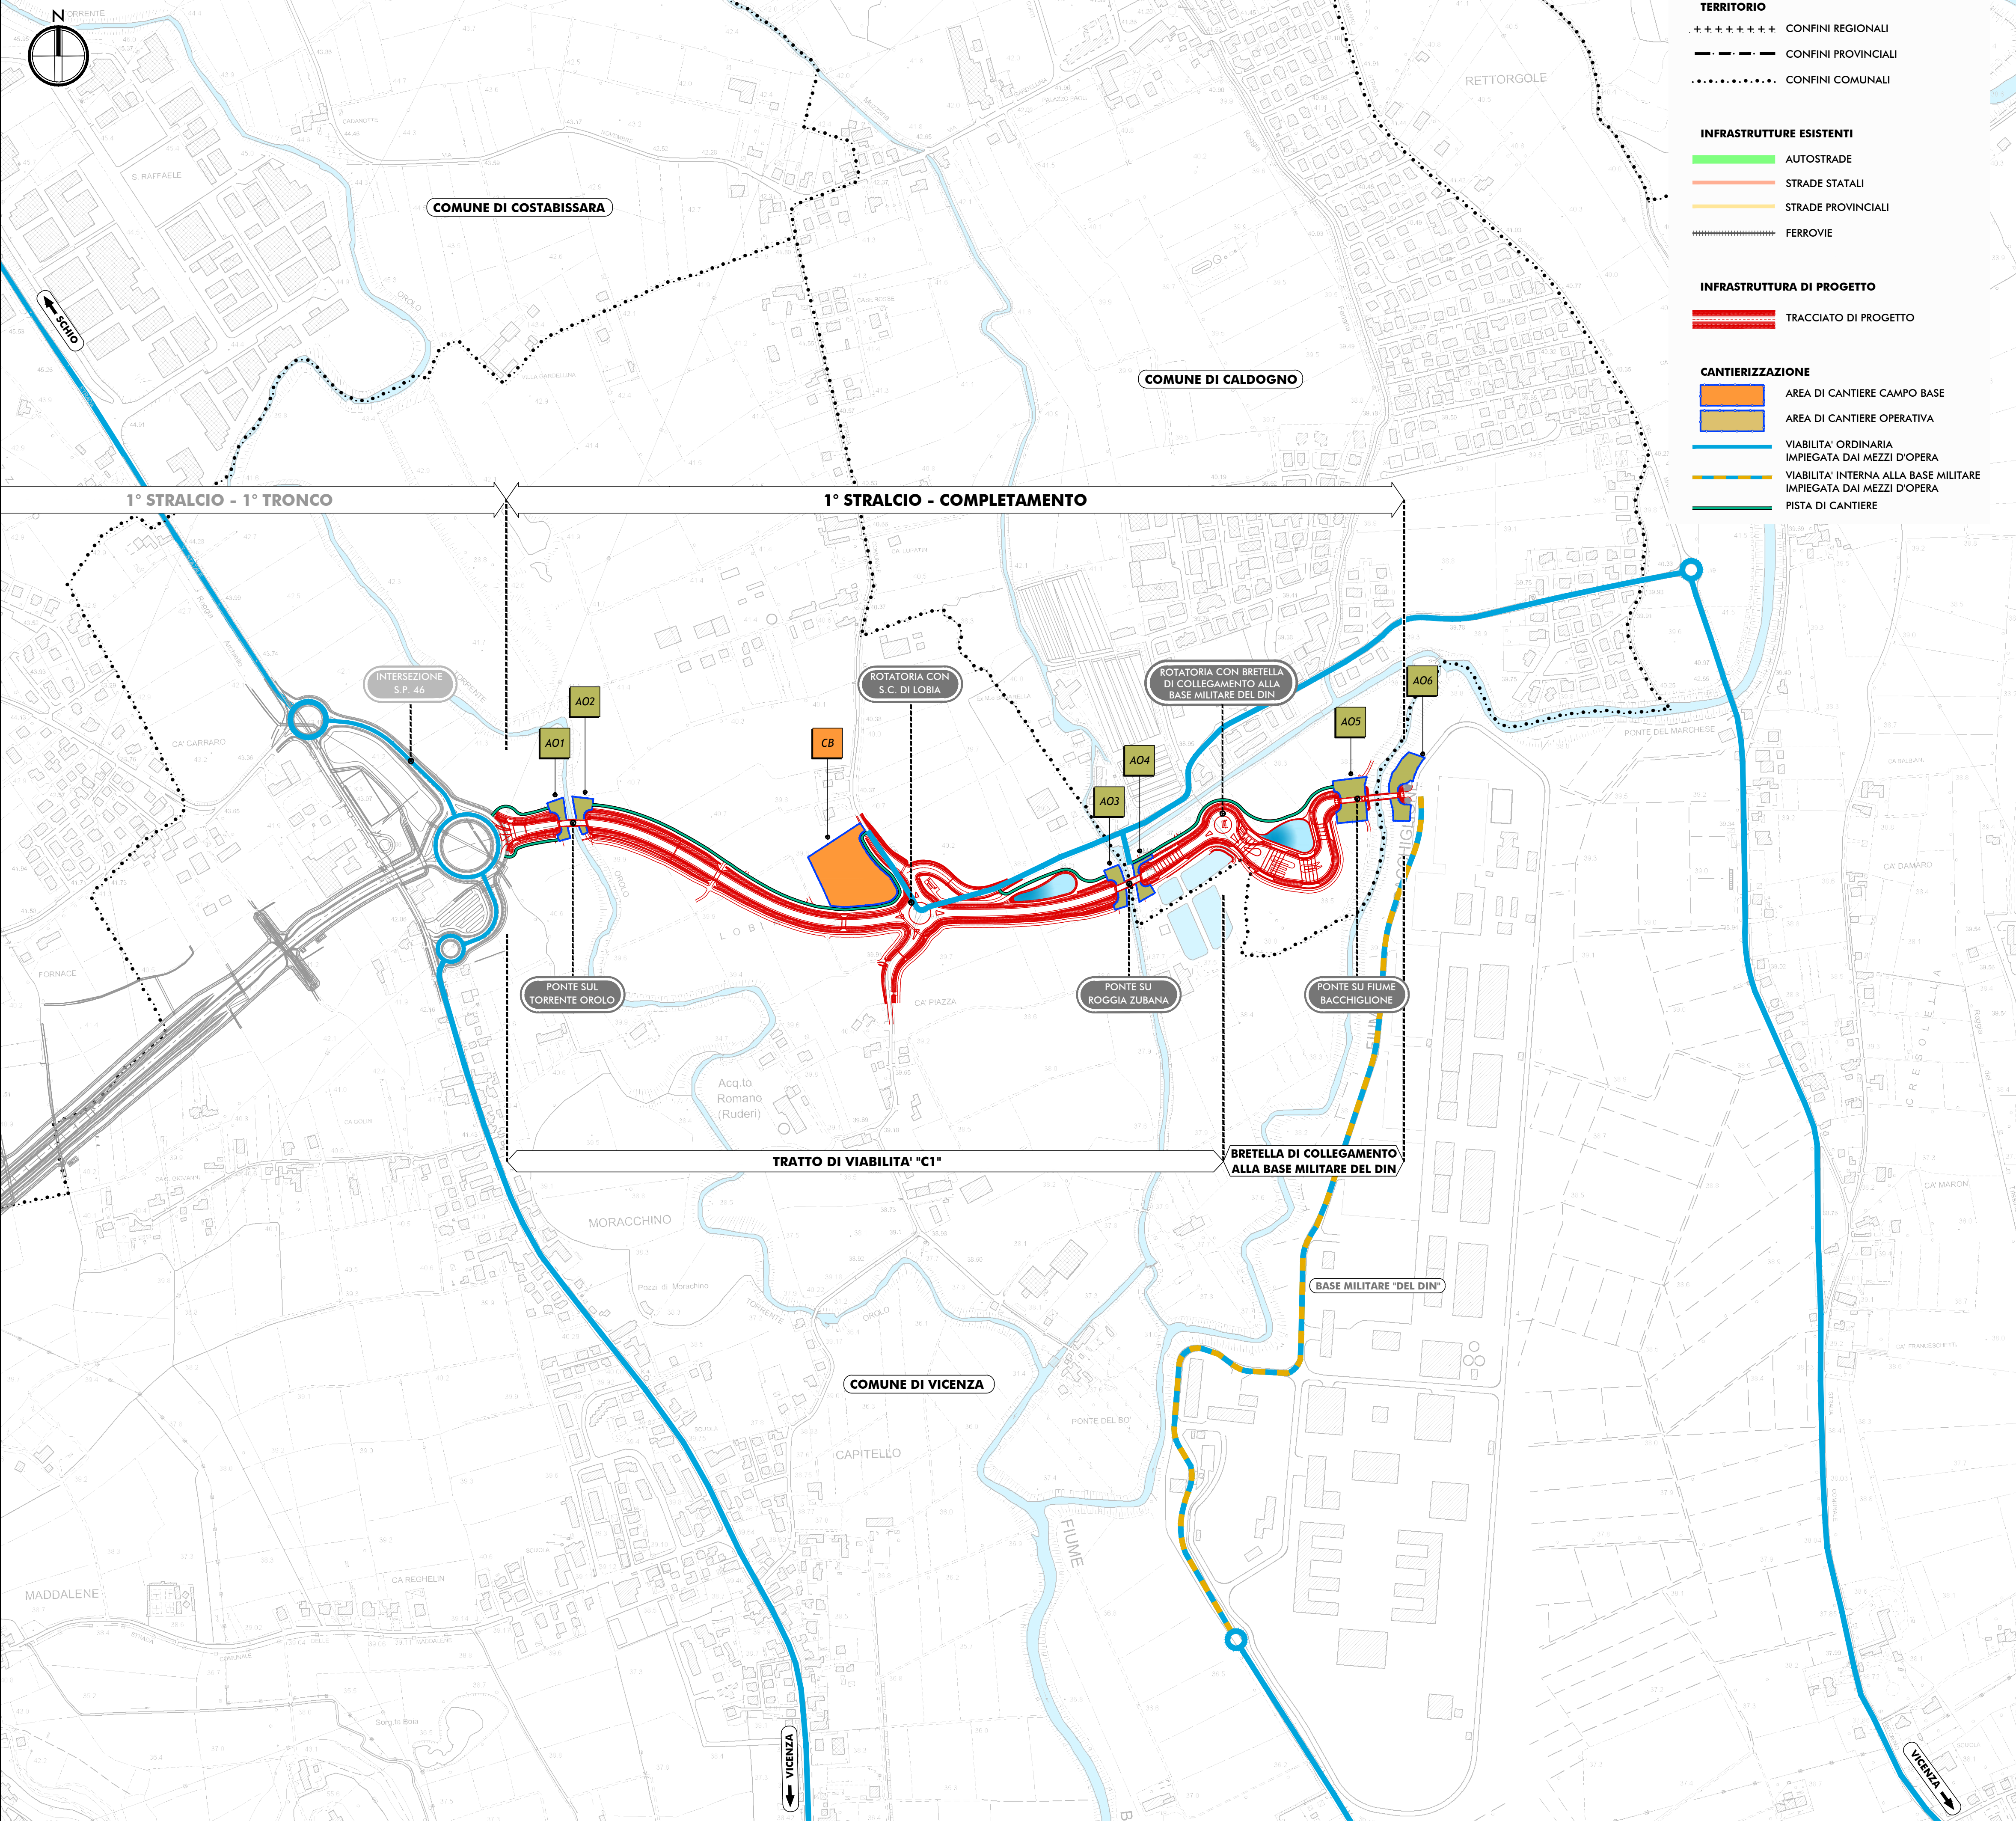

Direzione Progettazione e Realizzazione Lavori

Completamento della Tangenziale di Vicenza  
1° Stralcio Completamento

PROGETTO DEFINITIVO

PROGETTAZIONE: ANAS DPRL

PROGETTISTI:  
Ing. Antonio Scalamandrè  
Ordine Ing. di Frosinone n.1063  
Ing. Angela Maria Carbone  
Ordine Ing. di Roma n. 35599

IL GEOLOGO:  
geol. Serena Majetta  
Ordine Geol. del Lazio n.928  
IL RESPONSABILE DEL SIA:  
arch. Giovanni Magagnoli  
Ordine Arch. di Roma n.16183

IL COORDINATORE PER LA SICUREZZA IN FASE DI PROGETTAZIONE:  
geom. FABIO QUONDAM

VISTO: IL RESPONSABILE DEL PROCEDIMENTO:  
Ing. Anna Maria Nosari

PROTOCOLLO DATA

ASSISTENZA AL GRUPPO DI PROGETTAZIONE ANAS

**POLICREO**  
SOCIETÀ DI PROGETTAZIONE s.r.l.  
Ing. FILIPPO VARDI  
Ordine Ing. di Parma n. 827A - Strade e Idraulico  
Ing. PIER PAOLO CORCHIA  
Ordine Ing. di Parma n. 751A - Strutture  
arch. SERGIO BECCARELLI  
Ordine Arch. di Parma n. 377 - Ambiente

STUDIO DI IMPATTO AMBIENTALE  
LOCALIZZAZIONE DEI CANTIERI E VIABILITA' DI SERVIZIO

|                 |             |              |                             |            |           |
|-----------------|-------------|--------------|-----------------------------|------------|-----------|
| CODICE PROGETTO |             | NOME FILE    |                             | REVISIONE  | SCALA:    |
| PROGETTO        | LIV. PROG.  | N. PROG.     | TO0IA20CANPE01_A            |            |           |
| DPV08           | D           | 14/01        | CODICE ELAB. T00IA20CANPE01 | A          | 1:5.000   |
| C               |             |              |                             |            |           |
| B               |             |              |                             |            |           |
| A               | EMISSIONE   | Ottobre 2019 |                             |            |           |
| REV.            | DESCRIZIONE | DATA         | REDATTO                     | VERIFICATO | APPROVATO |