


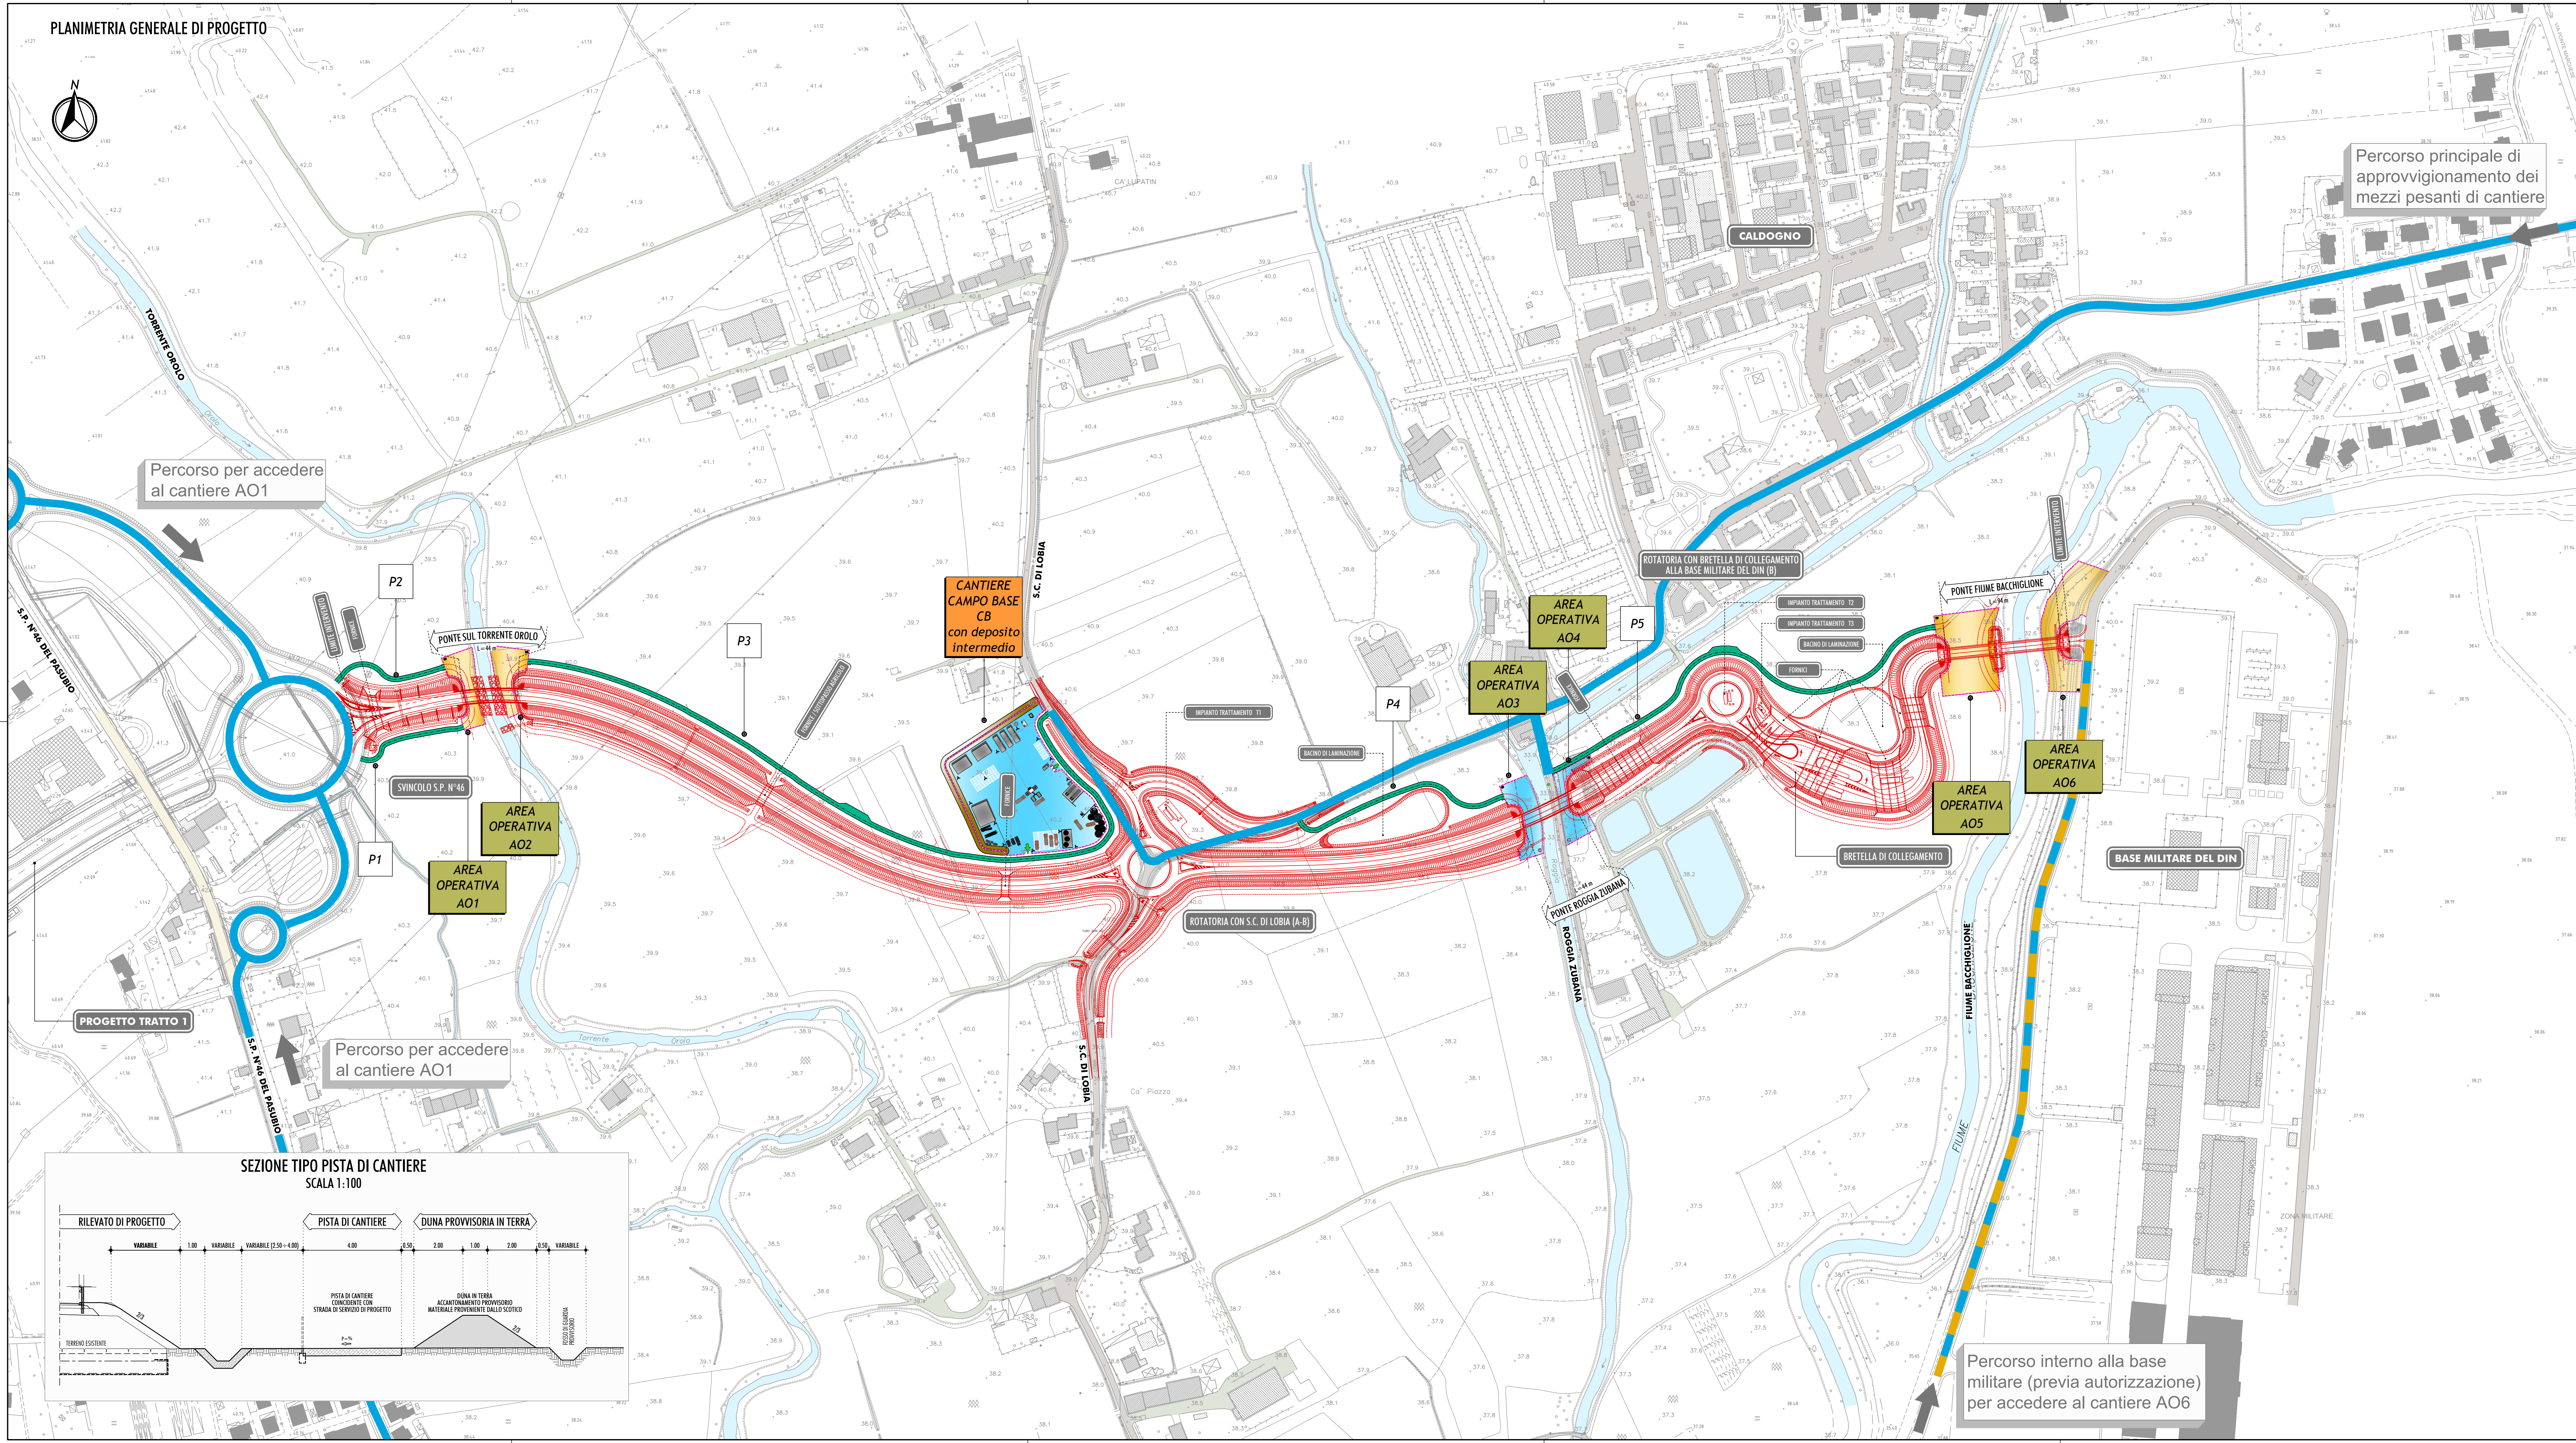

LEGENDA

- OPERE DI PROGETTO
- VIABILITA' ORDINARIA IMPIEGATA DAI MEZZI D'OPERA
- VIABILITA' INTERNA ALLA BASE MILITARE IMPIEGATA DAI MEZZI D'OPERA
- PISTA DI CANTIERE
- PIAZZOLA DI INCROCIO
- CANTIERE CAMPO BASE CON AREA DEPOSITO INTERMEDIO
- AREA OPERATIVA
- IDENTIFICATIVO PISTA DI CANTIERE

TABELLA AREE DI CANTIERE

CANTIERE	FUNZIONE	SUPERFICIE (m ²)
AO1	AREA OPERATIVA	1.100,00
AO2	AREA OPERATIVA	1.100,00
CB	CAMPO BASE	10.200,00
AO3	AREA OPERATIVA	1.200,00
AO4	AREA OPERATIVA	900,00
AO5	AREA OPERATIVA	2.950,00
AO6	AREA OPERATIVA	2.640,00

TABELLA PISTE DI CANTIERE

N° PISTA	LARGHEZZA (m)	LUNGHEZZA (m)
P1	4,00	95,00
P2	4,00	100,00
P3	4,00	540,00
P4	4,00	185,00
P5	4,00	390,00

an
GRUPPO PS ITALIANE

Direzione Progettazione e Realizzazione Lavori

Completamento della Tangenziale di Vicenza
1° Stralcio Completamento

PROGETTO DEFINITIVO

PROGETTAZIONE: **ANAS** DPRL

PROGETTISTI:
Ing. Antonio Scalamandré
Ordine Ing. di Professione n. 10613
Ing. Angelo Maria Carbone
Ordine Ing. di Roma n. 33599

IL GEOLOGO:
Ing. Stefano Magagnoli
Ordine Geol. del Lazio n. 928

IL RESPONSABILE DEL SIA:
Arch. Giovanni Magagnoli
Ordine Arch. di Roma n. 16183

IL COORDINATORE PER LA SICUREZZA IN FASE DI PROGETTAZIONE:
geom. FABIO GUONDAM

VISTO: IL RESPONSABILE DEL PROCEDIMENTO:
Ing. Anna Maria Nazzari

ASSISTENZA AL GRUPPO DI PROGETTAZIONE: ANAS

POLICREO
Ing. **FILIPPO VARE**
Ordine Ing. di Parma n. 825A
Ing. **PIER PAOLO CORONA**
Ordine Ing. di Parma n. 751A
Arch. **SERGIO BECCARELLI**
Ordine Arch. di Parma n. 377

— Strade e Idraulica
— Strutture
— Ambiente

PROTOCOLLO

DATA

STUDIO DI IMPATTO AMBIENTALE

CAMPI E CANTIERI – PLANIMETRIA DI DETTAGLIO

CODICE PROGETTO	NOME FILE	REVISIONE	SCALA:
PROGETTO	LV. PROD. N. PROD.		
DPVE08	1401		
C			
B			
A	MISSIONE	Ottobre 2019	
REV.	DESCRIZIONE	DATA	REDDITO VERIFICATO APPROVATO