


CARTA DEL RETICOLO IDROGRAFICO E DEI RICETTORI DELLE ACQUE DI PIATTAFORMA
SCALA 1:5000

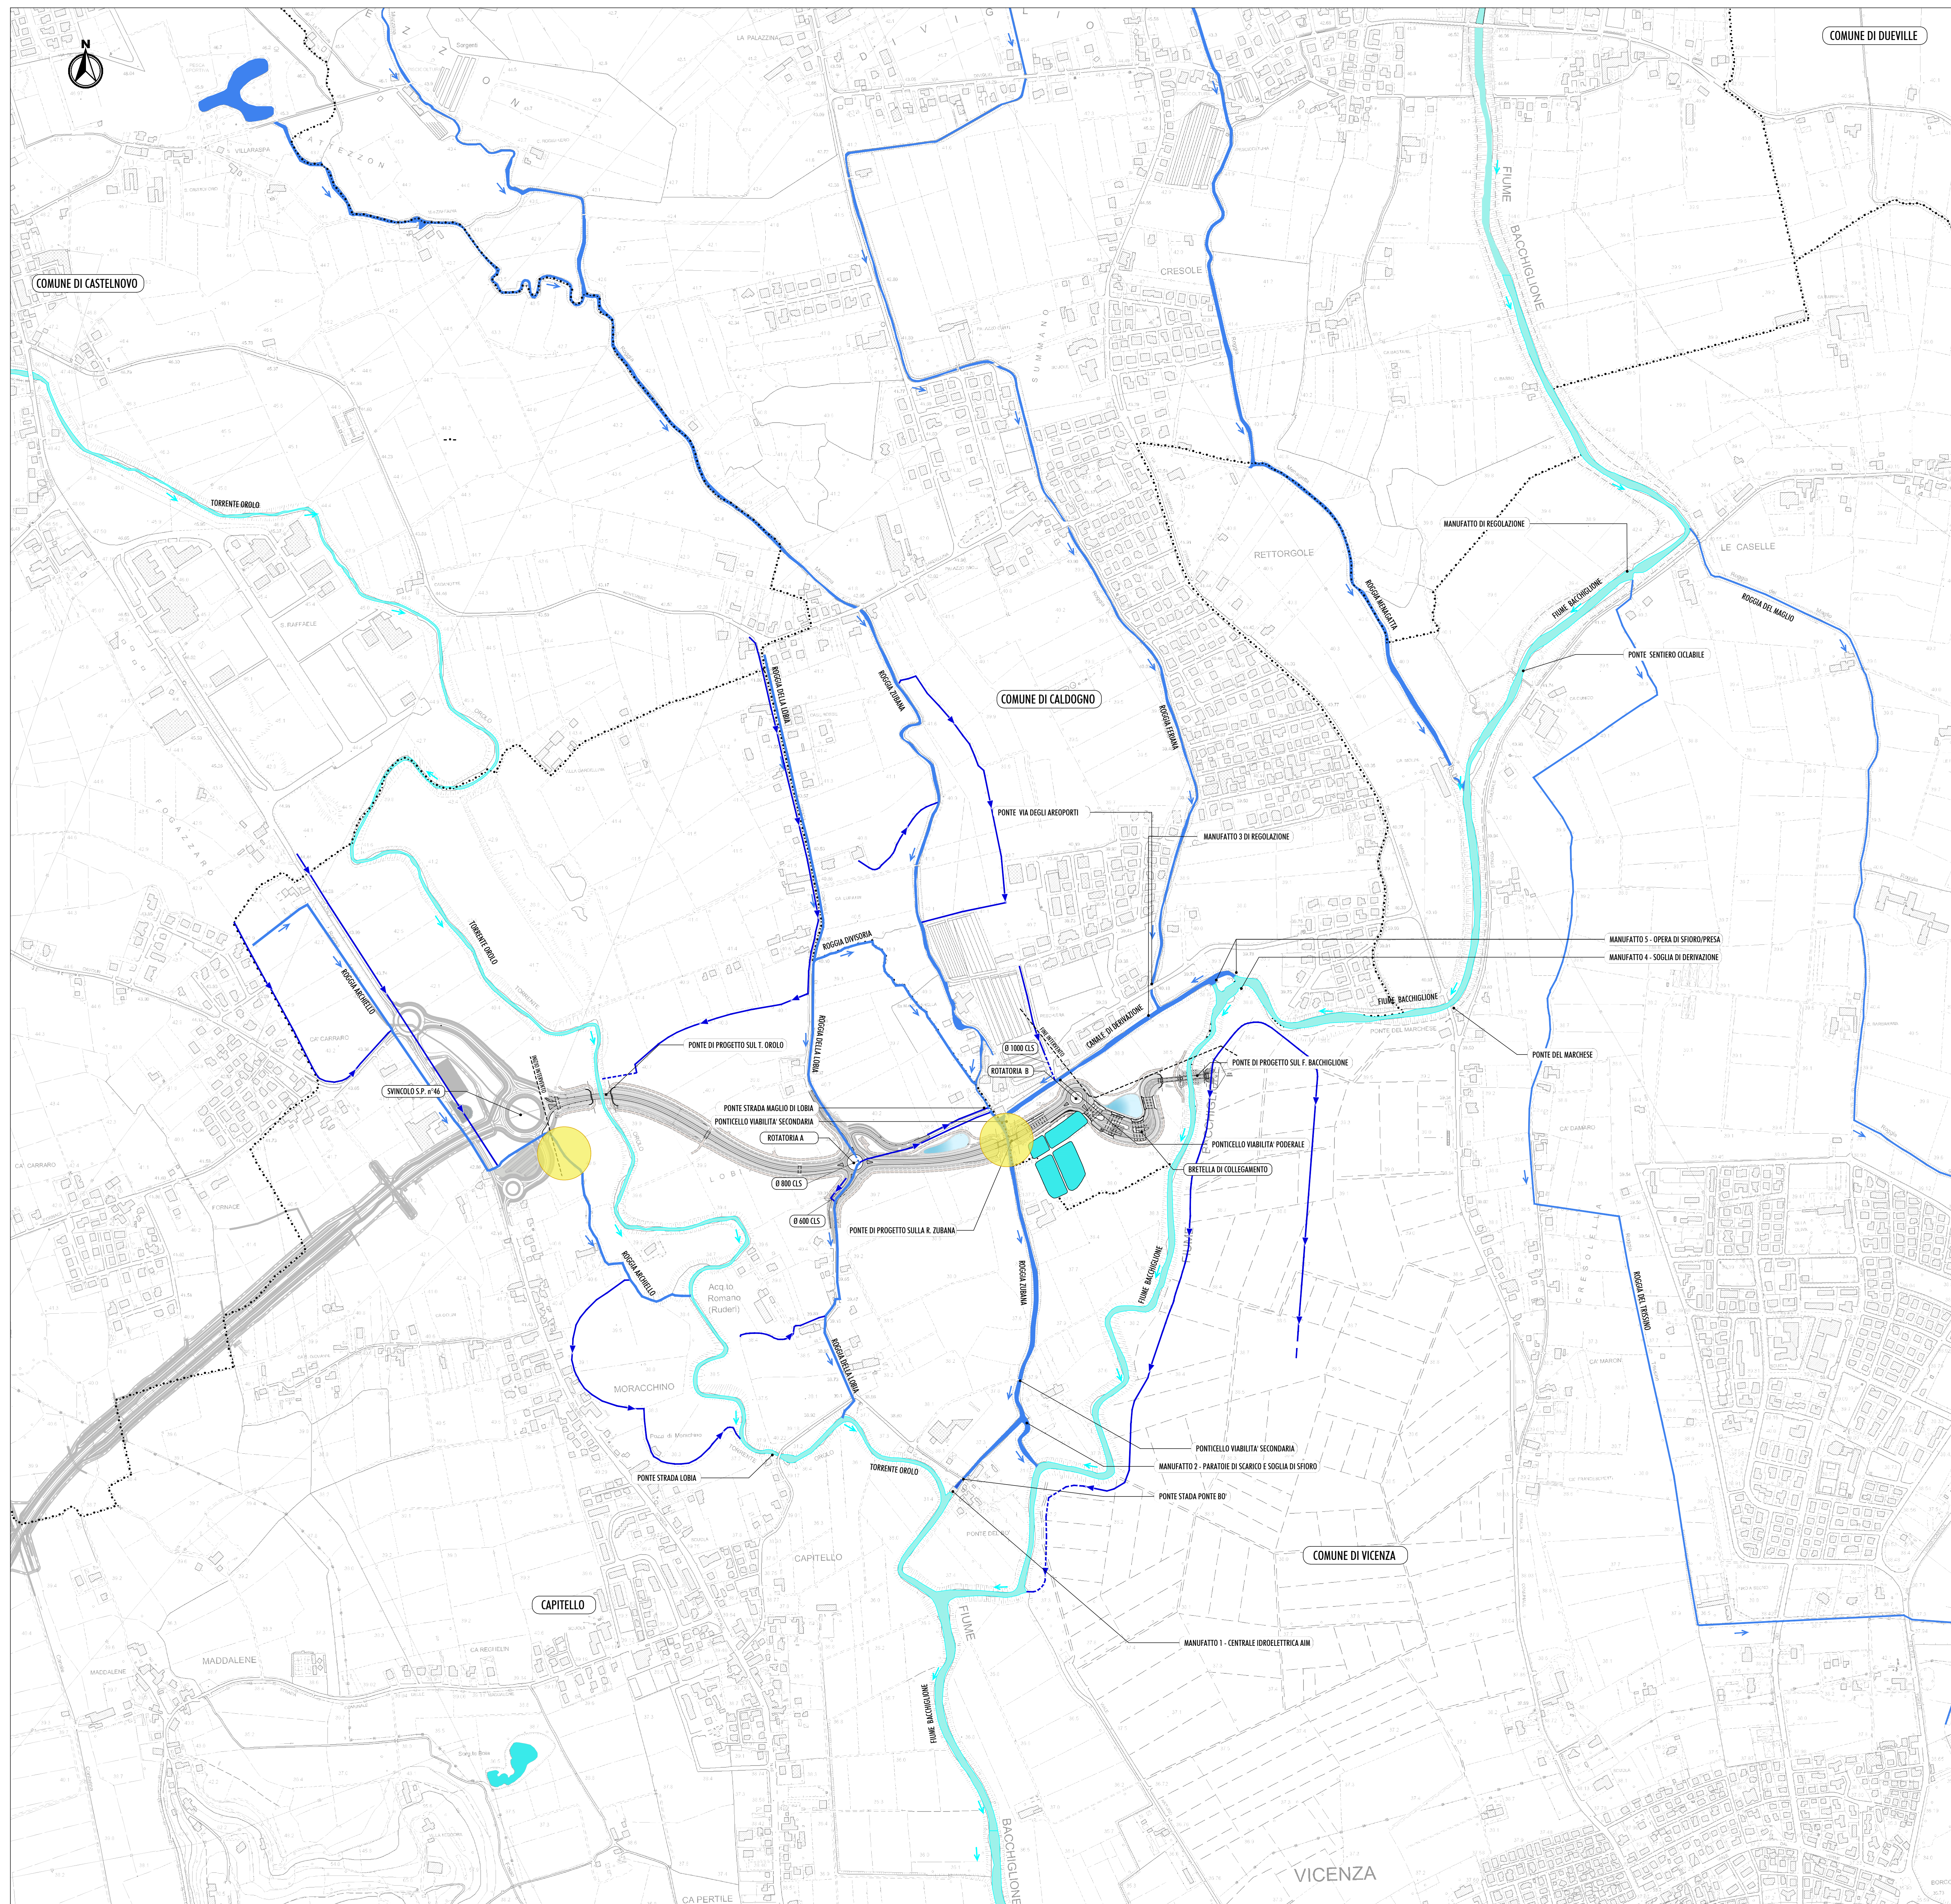

LEGENDA:

..... CONFINI COMUNALI

VIABILITÀ DI PROGETTO
1° STRALCIO COMPLETAMENTO

VIABILITÀ DI PROGETTO ESTERNA ALL'AMBITO DI INTERVENTO

IDRAULICA



RETICOLO IDROGRAFICO DI COMPETENZA DEL GENIO CIVILE DI VICENZA /
AUTORITÀ DI DISTRETTO IDROGRAFICO ALPI ORIENTALI



RETI COLO IDROGRAFICO DI COMPETENZA DEL CONSORZIO DI BONIFICA ALTA PIANURA VENETA



FOSSI PRIVATI



04/01/18 12:11:00 PM 04/01/18 12:11:00 PM



BACINI IDRICI AD USO RICREATIVO (FESCHIERA)

PUNTO DI RECAPITO DELLE ACQUE DI PIATTAFORMA

NOTE:

- L'INTERO TERRITORIO ANALIZZATO APPARTIENE AL DISTRETTO IDROGRAFICO DELLE ALPI ORIENTALI.
- I CORSI D'ACQUA PRINCIPALI INTERAGENTI CON L'OPERA DI PROGETTO RISULTANO DI COMPETENZA DELLA REGIONE VENETO, IN PARTICOLARE DEL GENIO CIVILE DI VICENZA, MENTRE IL RETICOLO IDROGRAFICO SECONDARIO, COSTITUITO DAI CANALI DI BONIFICA, E' DI COMPETENZA DEL CONSORZIO DI BONIFICA ALTA PIANURA VENETA.



Direzione Progettazione e Realizzazione Lavori

Completamento della Tangenziale di Vicenza
1° Stralcio Completamento

PROGETTO DEFINITIVO

PROGETTAZIONE: ANAS DPRL

I PROGETTISTI:
ing. Antonio Scalamandré
Ordine Ing. di Frosinone n.1063
ing. Angela Maria Corbano
Ordine Ing. di Roma n. 35599

IL GEOLOGO:
geol. Serena Majetta
Ordine Geol. del Lazio n.928

IL COORDINATORE PER LA SICUREZZA
geom. FABIO QUONDAM

VISTO: IL RESPONSABILE DEL
ing. Anna Maria Nasari

PROTOCOLLO

	CA
--	----

DEI R

CODICE PROGETTO

PROGETTO L/V. PROG.

DPVF08 0 1

C	

B	
A	EMISSIONE
REV.	DESCRIZIONE

ASSISTENZA AL GRUPPO DI PROGETTAZIONE ANSA

 **POLICREO**
SOCIETÀ DI PROGETTAZIONE srl

ing. FILIPPO VARO — Strade e Idraulica
Orale Ing. di Parma n. 827A

ing. PIER PAOLO CORCHIA — Strutture
Orale Ing. di Parma n. 751A

arch. SERGIO BECCARELLI — Ambiente
Orale Arch. di Parma n. 377

STUDIO DI IMPATTO AMBIENTALE
CARTA DEL RETICOLO IDROGRAFICO E
DEI RICETTORI DELLE ACQUE DI PIATTAFORMA

CODICE PROGETTO				NOME FILE TO0IA30AMBC0T1_A				REVISIONE		SCALA:	
PROGETTO		LIV. PROG.		N. PROG.		CODICE ELAB.		A		1:5000	
DPVE08		D		1401		T00I A30A M B C T 0 1					
C											
B											
A		EMMISSIONE		Ottobre 2019							
REV.		DESCRIZIONE		DATA		REDATTO		VERIFICATO		APPROVATO	