
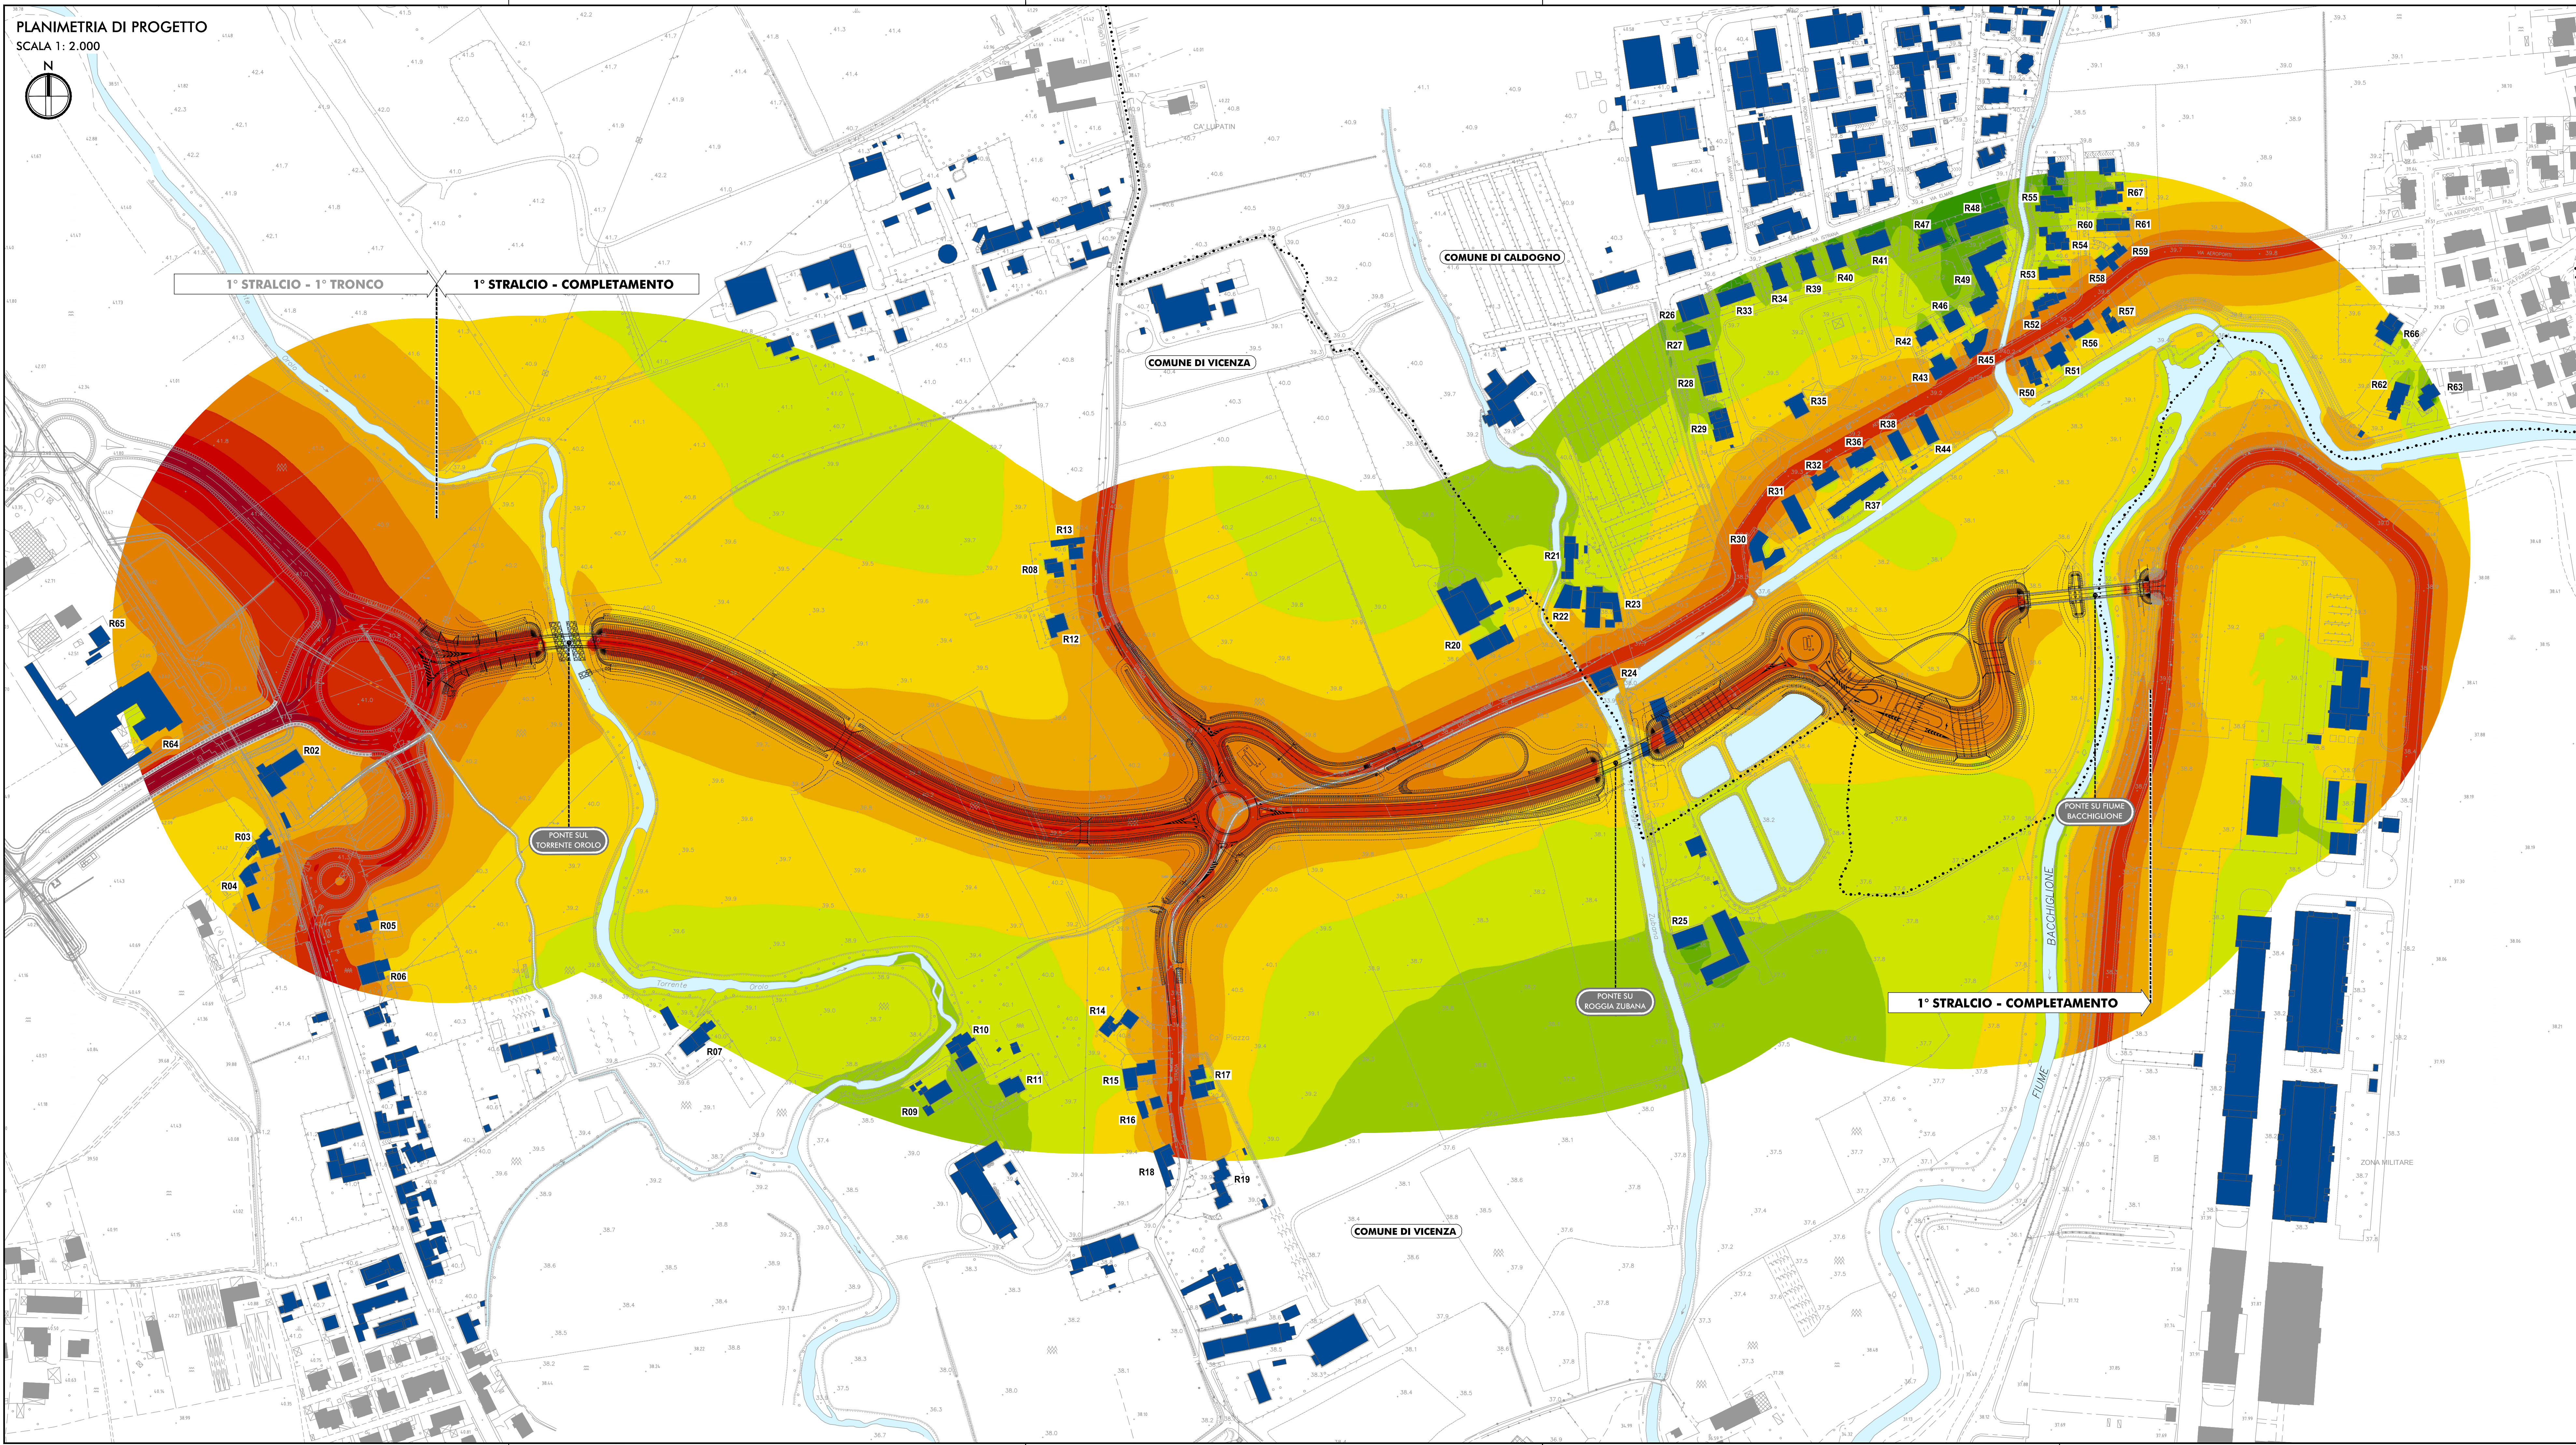


PLANIMETRIA DI PROGETTO
SCALA 1: 2.000

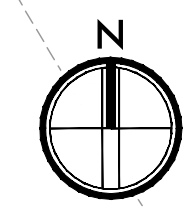

LEGENDA


- +++++ CONFINI REGIONALI
- CONFINI PROVINCIALI
- CONFINI COMUNALI
- CORSI D'ACQUA E PRESENZE IDROGRAFICHE PRINCIPALI

INFRASTRUTTURA DI PROGETTO

- TRACCIATO DI PROGETTO

MAPPATURA DELLE ISOFONICHE

Lqg DIURNO

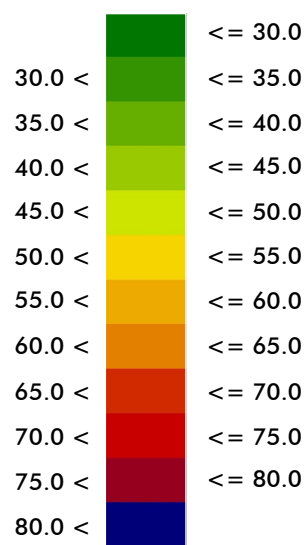

- RICETTORE OGGETTO DI CENSIMENTO
- R52 CODIFICA RICETTORE

- PROTEZIONE ANTIFONICA LOTTO 1 - TRONCO 1



Direzione Progettazione e Realizzazione Lavori

Completamento della Tangenziale di Vicenza
1° Stralcio Completamento

PROGETTO DEFINITIVO

PROGETTAZIONE: ANAS DPRL

I PROGETTISTI:

Ing. Antonio Sciamandré
Ordine Ing. di Frosinone n.1063
Ing. Angelo Maria Carboni
Ordine Ing. di Roma n. 55599

IL GEOLOGO:

geol. Serena Mojatta
Ordine Geol. del Lazio n. 828

IL RESPONSABILE DEL SIA:

arch. Giovanni Megard
Ordine Arch. di Roma n.16183

IL COORDINATORE PER LA SICUREZZA IN FASE DI PROGETTAZIONE:

geom. FABIO QUONDAM

VISTO: IL RESPONSABILE DEL PROCEDIMENTO:

Ing. Anna Maria Neri

PROTOCOLLO DATA

ASSISTENZA AL GRUPPO DI PROGETTAZIONE ANAS



Ing. FILIPPO VARDI

Ordine Ing. di Parma n. 8274

Ing. PIER PAOLO CORCHI

Ordine Ing. di Parma n. 7514

arch. SERGIO BECCARELLI

Ordine Arch. di Parma n. 377

Strade e Idraulica

Strutture

Ambiente

STUDIO DI IMPATTO AMBIENTALE
RUMORE: MAPPATURA DEL CLIMA ACUSTICO POST-OPERAM
E POST-MITIGAZIONE – PERIODO DIURNO

CODICE PROGETTO		NOME FILE		REVISIONE	SCALA:
PROGETTO	UNIV. PROG. N. PROG.	TO0IA30AMBCT12_A			
DPVE08	D 1401	CODICE ELAB. T00IA30AMBCT12		A	1:2.000
C					
B					
A	EMISSIONE		Ottobre 2019		
REV.	DESCRIZIONE		DATA	REDATTO	VERIFICATO APPROVATO