



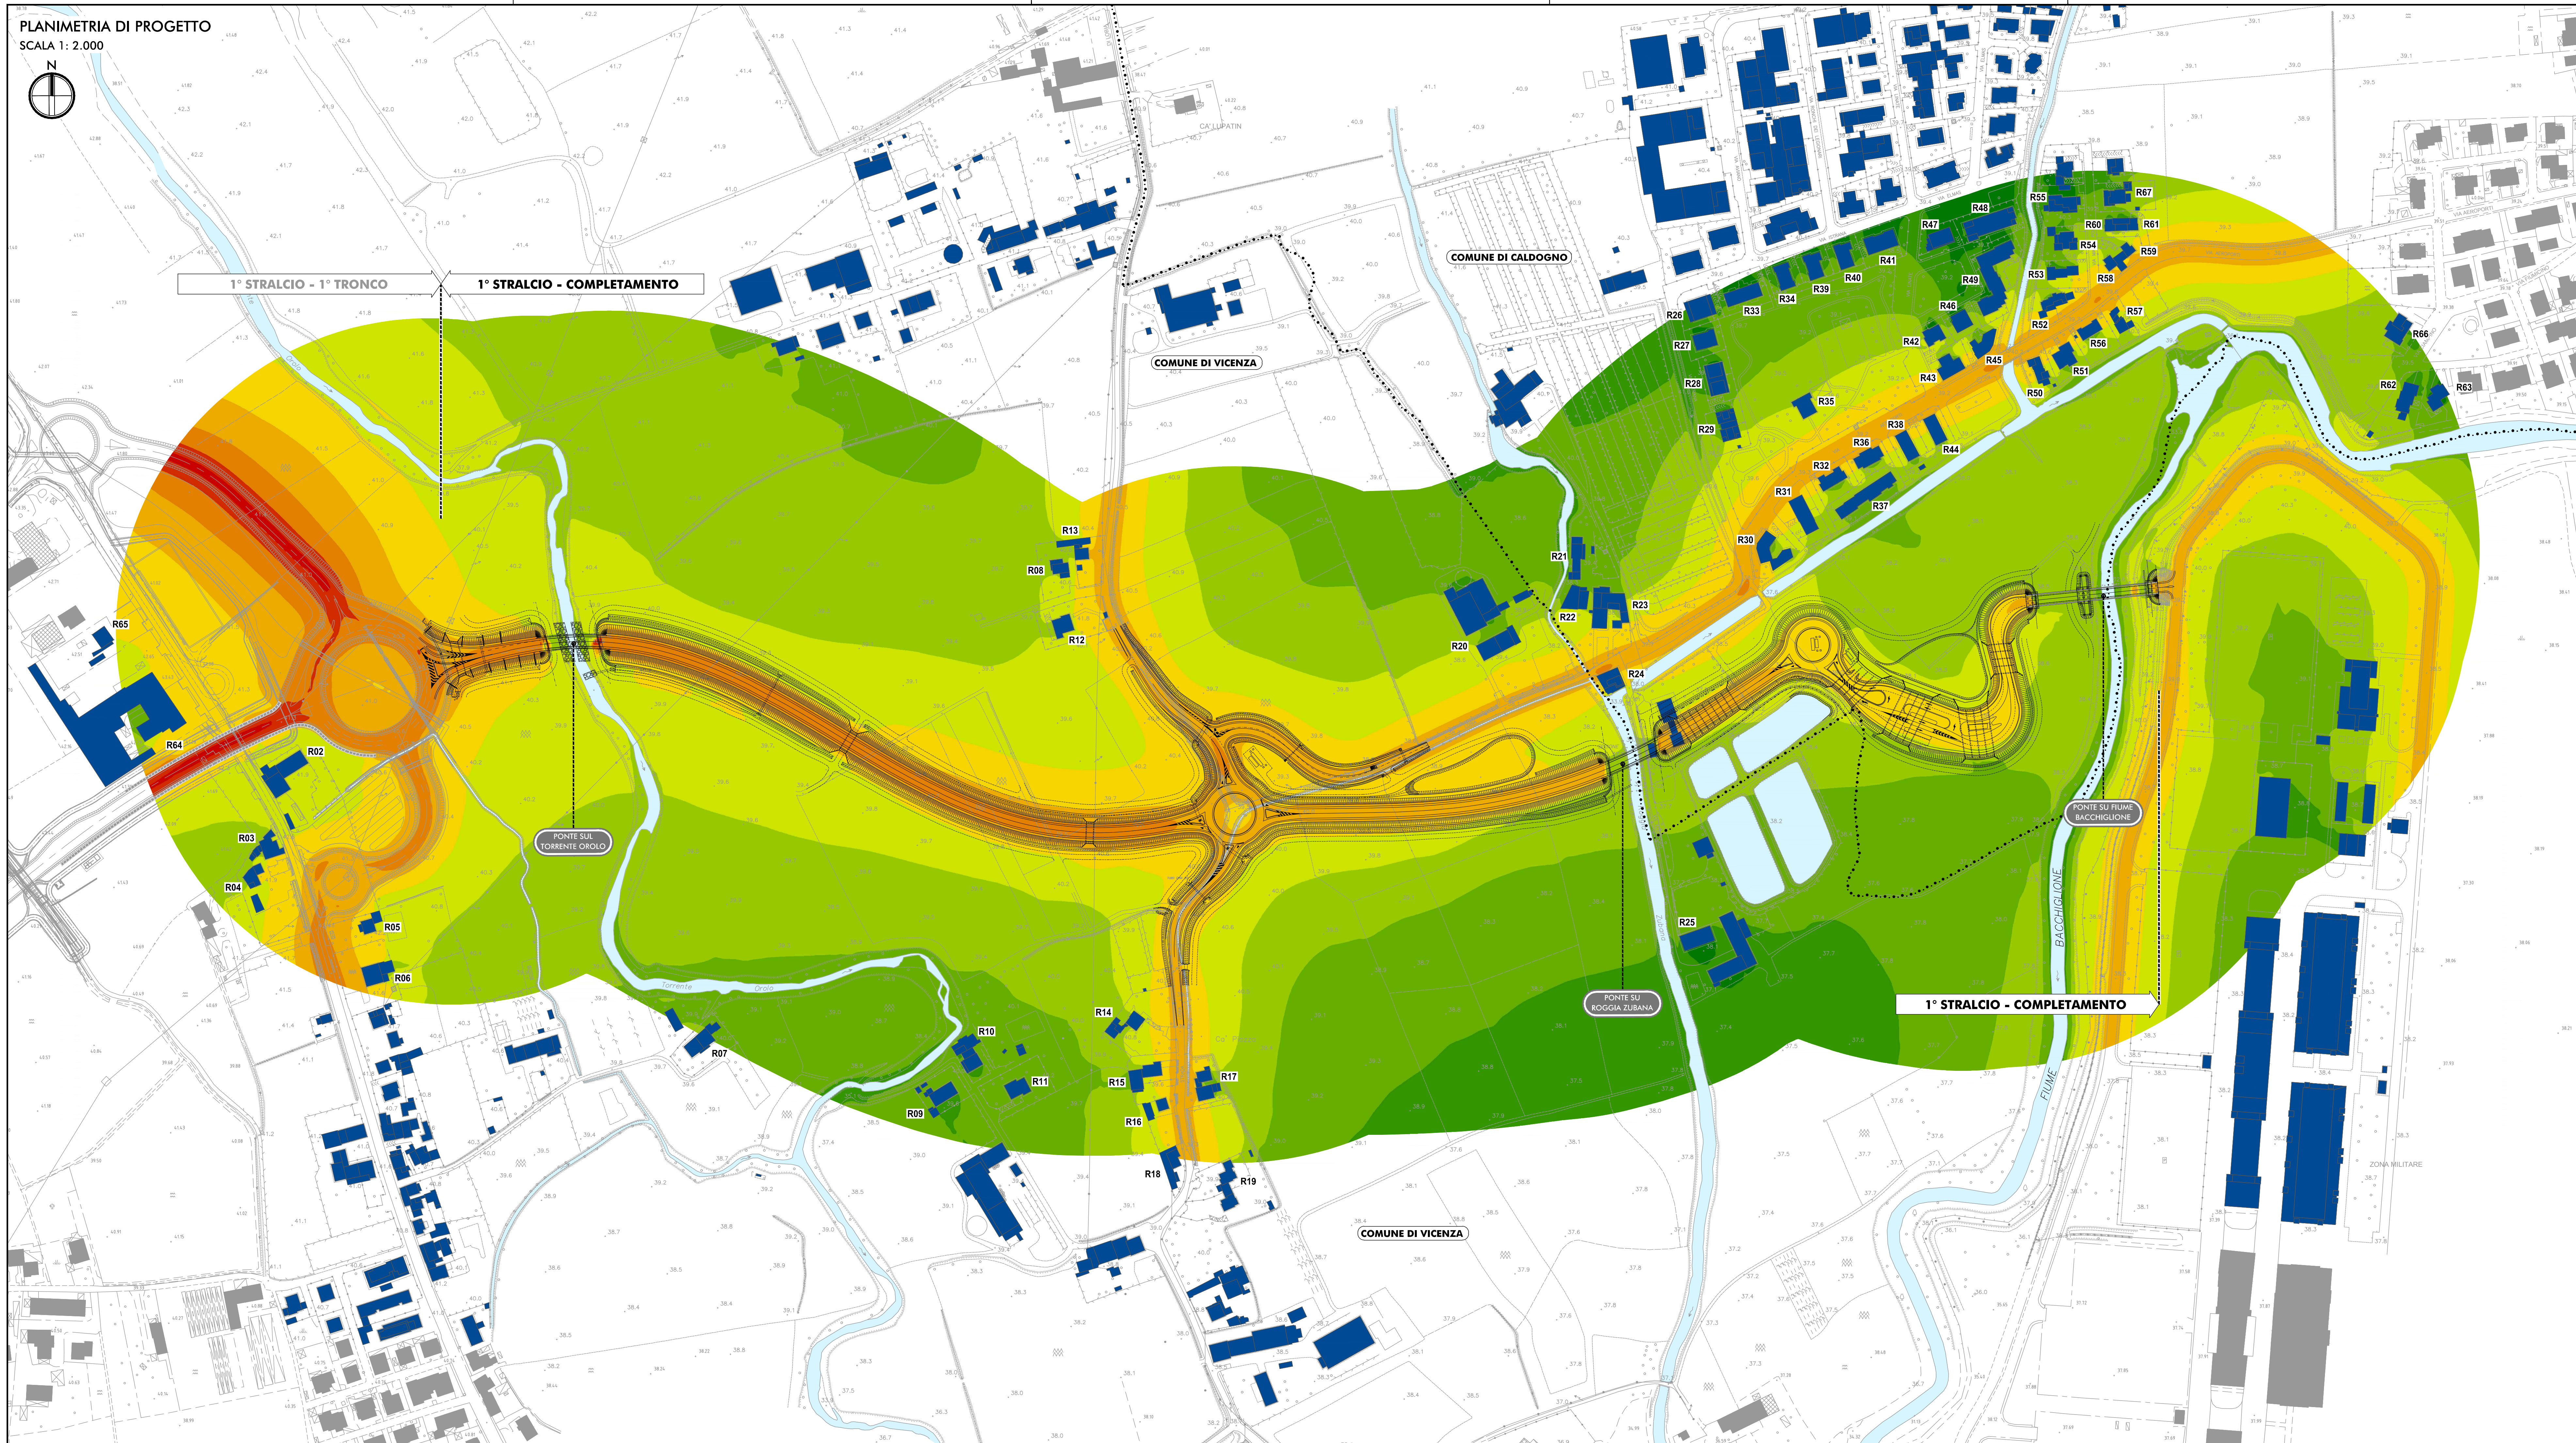

 CONFINI REGIONALI
 CONFINI PROVINCIALI
 CONFINI COMUNALI
 CORSI D'ACQUA E PRINCIPALI IDROGRAFICHE

TRACCIATO DI PROGETTO

Leq NOTTURNO

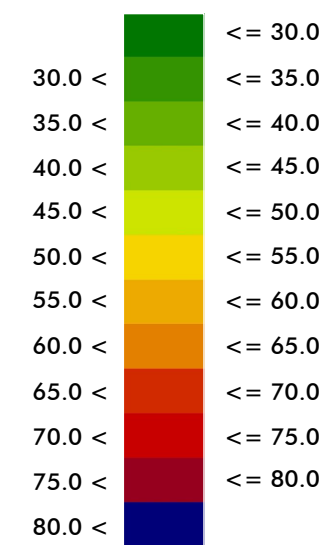

RICETTORE OGGETTO DI CENSIMENTO

R52 CODIFICA RICETTOR

PROTEZIONE ANTIFONICA
LOTTO 1 - TRONCO 1



Direzione Progettazione e Realizzazione Lavori

Completamento della Tangenziale di Vicenza

PROGETTO DEFINITIVO

PROGETTAZIONE: ANAS DPRL

I PROGETTISTI:

ing. Antonio Scalamandré
Ordine Ing. di Frosinone n. 10

ing. Angela Maria Carbone
Ordine Ing. di Roma n. 3559

IL GEOLOGO:
geol. Sereno Majetta
Ordine Geol. del Lazio n.928

IL RESPONSABILE DEL SIA
arch. Giovanni Magarò
Ordine Arch. di Roma n. 1618

IL COORDINATORE PER LA SICUREZZA IN FASE DI PROGETTAZIONE
geom. FABIO GUONDAM

VISTO: IL RESPONSABILE DEL PROCEDIMENTO
ing. Anna Maria Nasari

PROTOCOLLO	DA
------------	----

ASSISTENZA AL GRUPPO DI PROGETTAZIONE ANALITICA



ing. **PIER PAOLO CORCHIA** - Strutture

arch. SERGIO BECCARELLI - Ambiente
Ordine Arch. di Parma n. 377

1	2	
---	---	---	---	---	---	---	---	---	----	----	-----

STUDIO DI IMPATTO AMBIENTALE
RUMORE: MAPPATURA DEL CLIMA ACUSTICO POST-OPERAM
E POST-MITIGAZIONE – PERIODO NOTTURNO

CODICE PROGETTO				NOME FILE				REVISIONE		SCALA:	
PROGETTO		LIV. PROG.		N. PROG.		TODIA30AMBCT13_A					
DPV08		D		14 01		CODICE ELAB. TOD01A30AMBCT13				1:2.000	
C											
B											
A		EMISSIONE				Ottobre 2019					
REV.		DESCRIZIONE				DATA		REDATTO		VERIFICATO APPROVATO	