
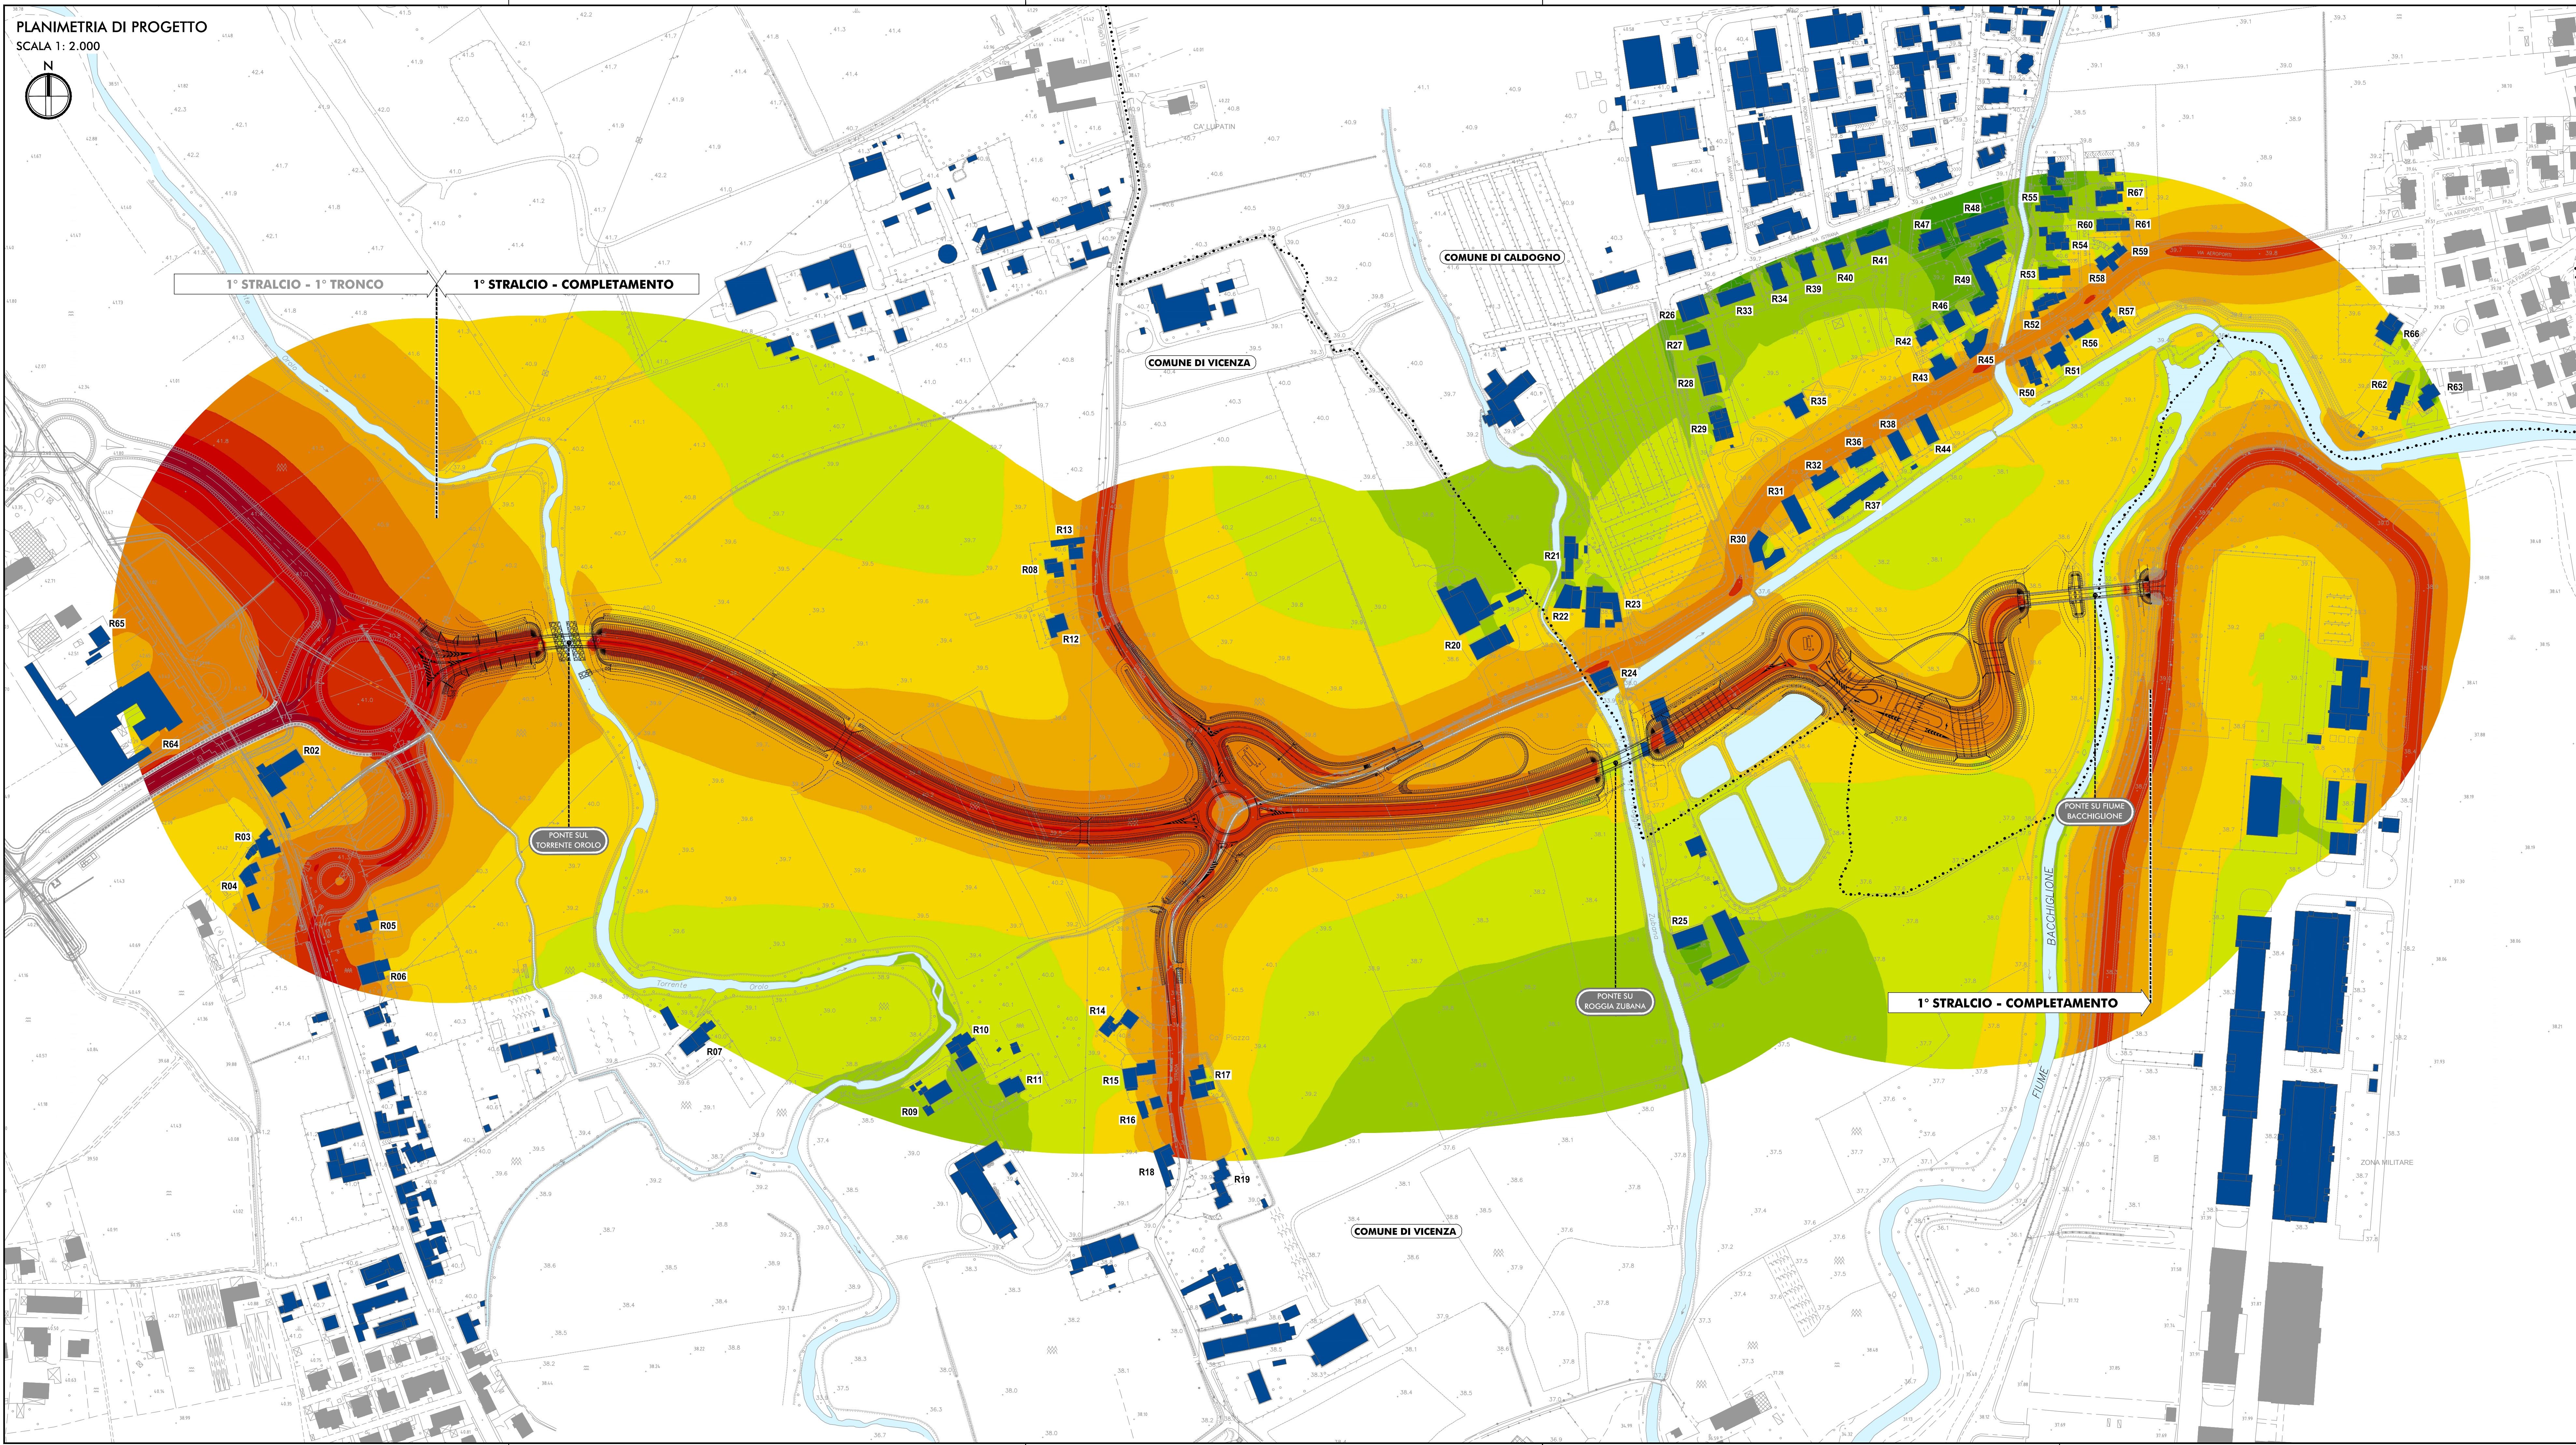


PLANIMETRIA DI PROGETTO  
SCALA 1: 2.000

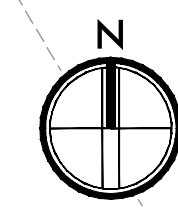

LEGENDA


- +++++ CONFINI REGIONALI
- CONFINI PROVINCIALI
- ..... CONFINI COMUNALI
- CORSI D'ACQUA E PRESENZE IDROGRAFICHE PRINCIPALI

INFRASTRUTTURA DI PROGETTO

- TRACCIATO DI PROGETTO

MAPPATURA DELLE ISOFONICHE

Leq DIURNO

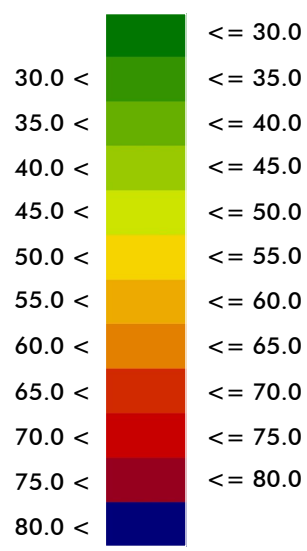

- RICETTORE OGGETTO DI CENSIMENTO
- R52 CODIFICA RICETTORE

- PROTEZIONE ANTIFONICA LOTTO 1 - TRONCO 1



Direzione Progettazione e Realizzazione Lavori

Completamento della Tangenziale di Vicenza  
1° Stralcio Completamento

PROGETTO DEFINITIVO

PROGETTAZIONE: ANAS DPRL

I PROGETTISTI:

Ing. Antonio Sciamandré  
Ordine Ing. di Frosinone n.1063  
Ing. Angelo Maria Carboni  
Ordine Ing. di Roma n. 55599

IL GEOLOGO:

geol. Serena Mojatta  
Ordine Geol. del Lazio n. 828

IL RESPONSABILE DEL SIA:

arch. Giovanni Megard  
Ordine Arch. di Roma n.16183

IL COORDINATORE PER LA SICUREZZA IN FASE DI PROGETTAZIONE:

geom. FABIO QUONDAM

VISTO: IL RESPONSABILE DEL PROCEDIMENTO:

Ing. Anna Maria Neri

PROTOCOLLO DATA

ASSISTENZA AL GRUPPO DI PROGETTAZIONE ANAS

Ing. FILIPPO VARDI  
Ordine Ing. di Parma n. 8274

Ing. PIER PAOLO CORCHI  
Ordine Ing. di Parma n. 7514

arch. SERGIO BECCARELLI  
Ordine Arch. di Parma n. 377

Strade e Idraulica

Strutture

Ambiente

STUDIO DI IMPATTO AMBIENTALE  
RUMORE: MAPPATURA DEL CLIMA ACUSTICO POST-OPERAM  
E POST-MITIGAZIONE – SCENARIO DI SENSITIVITA  
PERIODO DIURNO

| CODICE PROGETTO |                      | NOME FILE                   |              | REVISIONE | SCALA:               |
|-----------------|----------------------|-----------------------------|--------------|-----------|----------------------|
| PROGETTO        | UNIV. PROG. N. PROG. | TO0IA3OAMBCT14_A            |              |           |                      |
| DPVE08          | D 1401               | CODICE ELAB. T00IA3OAMBCT14 |              | A         | 1:2.000              |
| C               |                      |                             |              |           |                      |
| B               |                      |                             |              |           |                      |
| A               | EMISSIONE            |                             | Ottobre 2019 |           |                      |
| REV.            | DESCRIZIONE          |                             | DATA         | REDATTO   | VERIFICATO APPROVATO |