PLANIMETRIA DI PROGETTO

SCALA 1:5.000

N

COMUNE DI SAN POSSIDONIO

COMUNE DI MIRANDOLA

REGIONE EMILIA-ROMAGNA

PROVINCIA DI MODENA

VEDI TAGLIO TAVOLA SEGUENTE

VEDI TAGLIO TAVOLA SEGUENTE

COMUNE DI MEDOLLA

BOLOGNA-PADOVA

PONTE SUL CANALE CAVEZZO

"C05" (ex MO04)
INTERVENTI LOCALI DI COLLEGAMENTO VIARIO AL SISTEMA AUTOSTRADALE
Collegamento tra la Variante alla S.S. n°12 e la Tangenziale Sud di Mirandola

"C04" (ex MO03)
INTERVENTI LOCALI DI COLLEGAMENTO VIARIO AL SISTEMA AUTOSTRADALE
Intersezione a rotatoria fra via di Mezzo, via Baccarello, via Personali e via Margotta
Comune di Mirandola

"C06" (ex MO05)
INTERVENTI LOCALI DI COLLEGAMENTO VIARIO AL SISTEMA AUTOSTRADALE
Intersezione a rotatoria fra la S.S. n°12 "dell'Abetone e del Brennero", via di Mezzo e via Camurana
Comune di Mirandola

W020-0-W3 — ACQUE SUPERFICIALI — AO CO PO
W120-0-W3 — ACQUE SUPERFICIALI — AO CO PO
R015-0-C1 — RUMORE — AO CO PO
W218-0-W4 — ACQUE SUPERFICIALI — PO
W219-0-W4 — ACQUE SUPERFICIALI — PO
W021-0-W3 — ACQUE SUPERFICIALI — AO CO PO
W220-0-W4 — ACQUE SUPERFICIALI — PO
FA12-0-F3 — FAUNA — AO PO
P10-0-P3 — PAESAGGIO — AO CO PO
W221-0-W4 — ACQUE SUPERFICIALI — PO
H24-0-H1 — ACQUE SOTTERRANEE — AO CO PO
S17-0-S2 — SUOLO E SOTTOSUOLO — AO PO
N06-0-N1 — ECOSISTEMI — AO PO
W222-0-W4 — ACQUE SUPERFICIALI — PO
W022-0-W2 — ACQUE SUPERFICIALI — AO CO PO
W121-0-W3 — ACQUE SUPERFICIALI — AO CO PO
W122-0-W2 — ACQUE SUPERFICIALI — AO CO PO
H23-0-H1 — ACQUE SOTTERRANEE — AO CO PO
R016-0-C1 — RUMORE — AO CO PO
R081-0-C1 — RUMORE — AO PO
S18-0-S1 — SUOLO E SOTTOSUOLO — AO PO
W023-0-W3 — ACQUE SUPERFICIALI — AO CO PO
W123-0-W3 — ACQUE SUPERFICIALI — AO CO PO
A07-0-A1 — ATMOSFERA — AO CO
W124-0-W3 — ACQUE SUPERFICIALI — AO CO PO
R017-0-C1 — RUMORE — AO CO PO
S61-0-S1 — SUOLO E SOTTOSUOLO — AO PO
V15-0-V1 — VEGETAZIONE — AO CO PO
FA01-0-F4 — FAUNA — PO
W223-0-W4 — ACQUE SUPERFICIALI — PO
W024-0-W3 — ACQUE SUPERFICIALI — AO CO PO
W224-0-W4 — ACQUE SUPERFICIALI — PO
V16-0-V5 — VEGETAZIONE — PO
R072-0-C1 — RUMORE — AO CO PO
W225-0-W4 — ACQUE SUPERFICIALI — PO
A08-0-A1 — ATMOSFERA — AO CO PO
R078-0-D1 — RUMORE — AO PO
S62-0-S1 — SUOLO E SOTTOSUOLO — AO PO
V004-0-V1 — VIBRAZIONI — AO CO PO
P12-0-P3 — PAESAGGIO — AO CO PO
W279-0-W4 — ACQUE SUPERFICIALI — PO
FA32-0-F6 — FAUNA — AO CO PO
R021-0-D1 — RUMORE — AO CO PO
R021-0-B2 — RUMORE — AO
W226-0-W4 — ACQUE SUPERFICIALI — PO
H28-0-H2 — ACQUE SOTTERRANEE — AO CO PO
R020b-0-C1 — RUMORE — AO CO PO
R020b-0-D1 — RUMORE — AO
R020b-0-B2 — RUMORE — AO
H25-0-H5 — ACQUE SOTTERRANEE — AO CO PO
W302-0-W3 — ACQUE SUPERFICIALI — AO CO PO
R020-0-C1 — RUMORE — AO CO PO
P11-0-P4 — PAESAGGIO — AO CO PO
R018-0-C1 — RUMORE — AO CO PO
V17-0-V1 — VEGETAZIONE — AO CO PO
R020-0-D1 — RUMORE — AO
H27-0-H2 — ACQUE SOTTERRANEE — AO CO PO
R020-0-B2 — RUMORE — AO
W303-0-W3 — ACQUE SUPERFICIALI — AO CO PO
S19-0-S1 — SUOLO E SOTTOSUOLO — AO PO
S20-0-S2 — SUOLO E SOTTOSUOLO — AO PO
H26-0-H4 — ACQUE SOTTERRANEE — AO CO PO
R019-0-C1 — RUMORE — AO CO PO
S63-0-S1 — SUOLO E SOTTOSUOLO — AO PO

QUADRO D'UNIONE

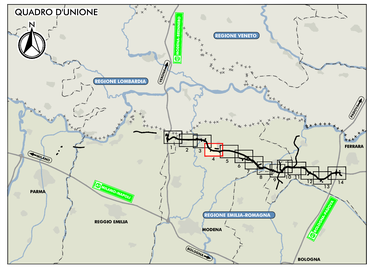

LEGENDA

TERRITORIO

- CONFINI REGIONALI
- CONFINI PROVINCIALI
- CONFINI COMUNALI
- CORSI D'ACQUA E PRESENZE IDROGRAFICHE PRINCIPALI

INFRASTRUTTURE DI PROGETTO

- TRACCIATO AUTOSTRADALE DI PROGETTO
- INTERVENTI LOCALI DI COLLEGAMENTO VIARIO AL SISTEMA AUTOSTRADALE
- VIABILITÀ DI ADDUZIONE AL SISTEMA AUTOSTRADALE

INFRASTRUTTURE ESISTENTI

- AUTOSTRADE
- FERROVIE
- STRADE STATALI
- STRADE PROVINCIALI

AREE DI CANTIERE

- AREA DI CANTIERIZZAZIONE CON FUNZIONE LOGISTICO-OPERATIVA-CAMPO BASE
- AREA DI STOCCAGGIO MATERIALE INERTE
- AREA OPERATIVA

CODIFICA PUNTI DI MONITORAGGIO

N01-0-N1 (AO CO PO)
- Progressivo codice punto (es. N01-,N02-N03...)
- Ambito di monitoraggio
  - O=autostrada
  - 1=viabilità di adduzione D01
  - 2=viabilità di adduzione D02
  - 3=viabilità di adduzione D03
  - 4=viabilità di adduzione D04-08
- Metodica di monitoraggio
- Codice punto di monitoraggio
- Componente soggetta a monitoraggio
- Fasi temporali di monitoraggio

LOCALIZZAZIONE PUNTI DI MONITORAGGIO

- COMPONENTE ATMOSFERA
- COMPONENTE RUMORE
- COMPONENTE VIBRAZIONI
- COMPONENTE SUOLO E SOTTOSUOLO
- COMPONENTE ACQUE SOTTERRANEE
- COMPONENTE ACQUE SUPERFICIALI
- COMPONENTE PAESAGGIO E PATRIMONIO STORICO-CULTURALE
- COMPONENTE VEGETAZIONE
- COMPONENTE FAUNA
- COMPONENTE ECOSISTEMI

ELABORATI DI RIFERIMENTO

PD_0_000_00000_0_MN_RG_01 RELAZIONE GENERALE
PD_0_000_00000_0_MN_RH_01 RELAZIONI SPECIALISTICHE - COMPONENTE ATMOSFERA
PD_0_000_00000_0_MN_RH_01 RELAZIONI SPECIALISTICHE - COMPONENTE RUMORE
PD_0_000_00000_0_MN_RH_01 RELAZIONI SPECIALISTICHE - COMPONENTE VIBRAZIONI
PD_0_000_00000_0_MN_RH_01 RELAZIONI SPECIALISTICHE - COMPONENTE SUOLO E SOTTOSUOLO
PD_0_000_00000_0_MN_RH_01 RELAZIONI SPECIALISTICHE - COMPONENTE AMBIENTE IDRICO
PD_0_000_00000_0_MN_RH_01 RELAZIONI SPECIALISTICHE - COMPONENTE VEGETAZIONE, FLORA, FAUNA ED ECOSISTEMI
PD_0_000_00000_0_MN_RH_01 RELAZIONI SPECIALISTICHE - PAESAGGIO E PATRIMONIO STORICO CULTURALE

IL CONCEDENTE: Regione Emilia-Romagna

IL CONCESSIONARIO: ARC Autostrada Regionale Cispadana

AUTOSTRADA REGIONALE CISPADANA
DAL CASELLO DI REGGIOLO-ROLO SULLA A22 AL CASELLO DI FERRARA SUD SULLA A13

CODICE C.U.P. E81B08000060009

PROGETTO DEFINITIVO

AUTOSTRADA REGIONALE CISPADANA - PARTE GENERALE

PIANO DI MONITORAGGIO AMBIENTALE

LOCALIZZAZIONE DEI PUNTI DI MONITORAGGIO

PLANIMETRIA DI PROGETTO CON INDICAZIONE DEI PUNTI DI MONITORAGGIO AMBIENTALE
TAV. 4/14

IL PROGETTISTA
Dott. Ing. Antonio Bernardi
Ord. Ingg. Prov. PG n. 377
TECNICO COMPETENTE IN ACUSTICA
Tecnoprogetti Engineering S.r.l.
DD Regione Emilia-Romagna n.4749 del 8/11/1998
ENTECA n.1115 del 10/12/2002

RESPONSABILE INTEGRAZIONE PRESTAZIONI SPECIALISTICHE
Ing. Antonio Anania
Albo Ing. Perugia n° A2574
Dott. Ing. Antonio Anania
INFRASTRUTTURE WIZARDTECH S.C. S.p.A.
Sede Legale Via Pascoli d'Angeli n.4 06125

IL CONCESSIONARIO
Autostrada Regionale Cispadana S.p.A.
IL PRESIDENTE
Giovanni Paolazzi

REV.	DATA	DESCRIZIONE	REDAZIONE	CONTROLLO	APPROVAZIONE
G					
F					
E					
D					
C					
B	01.08.2019	EMISSIONE PER OTTEMPERANZA DECRETO VIA DEL 26.07.2017	BARBERO	BECCARELLI	ANANIA
A	17.04.2019	EMISSIONE	BARBERO	BECCARELLI	SALSI

IDENTIFICAZIONE ELABORATO

PER PROG.	FASE	ATTI	GRUPPO	CODICE OPERA WBS	TIPOLOGIA	AMBITO	TIPO ELABORATO	PROGRESSIVO	REV.
0 2 4 8	P D	0	0 0 0	0 0 0 0 0	0	M N	P X	0 4	B

DATA: AGOSTO 2019

SCALA: 1:5.000

IL PRESENTE DOCUMENTO NON POTRA' ESSERE COPIATO, RIPRODOTTO O ALTRIMENTI PUBBLICATO, IN TUTTO O IN PARTE, SENZA IL CONSENSO SCRITTO DEL CONCESSIONARIO. OGNI UTILIZZO NON AUTORIZZATO SARA' PERSEGUITO A NORMA DI LEGGE
THIS DOCUMENT MAY NOT BE COPIED, REPRODUCED OR PUBLISHED, EITHER IN PART OR IN ITS ENTIRETY, WITHOUT THE WRITTEN PERMISSION OF ARCESS CISPADANA. UNAUTHORIZED USE WILL BE PROSECUTED BY LAW.

Autodesk Design Review 2008