


FUNZIONALI	AREE SOGGETTE AD ESPROPRIO				
	AREE SOGGETTE A V.P.E.				
TECNICI	IMPIANTI				
	STRADE DI ACCESSO DEFINITIVE				
DATI	AREE DI PASSAGGIO	P(SX=8,00 m. - DX=6,00 m.)	PB(SX=8,00 m. - DX=4,00 m.)	P(SX=8,00 m. - DX=6,00 m.)	PN(SX=6,00 m. - DX=8,00 m.)
	AREE DI OCCUPAZIONE TEMPORANEA				
	ALLARGAMENTI				
	STRADE DI ACCESSO PROVVISORIE ALLE AREE DI PASSAGGIO	SI			
	PIAZZOLE PROVVISORIE PER MATERIALI				
	MANUFATTI				

[illegible]

LEGENDA	
Opera in Progetto / Rilievo	
Condotta in esercizio	
Condotta in progetto	
Altre Opere	
Condotta da porre fuori esercizio	
Condotta in esercizio	
Condotta in progetto da altra opera	
Condotta fuori esercizio	
Aree di occupazione temporanea	
Allargamenti in corrispondenza di fiumi/ infrastrutture esistenti	
Strade di accesso provvisorie alle aree di passaggio	
Piazzole provvisorie per i materiali	
Impianti in progetto	
Impianti esistenti	

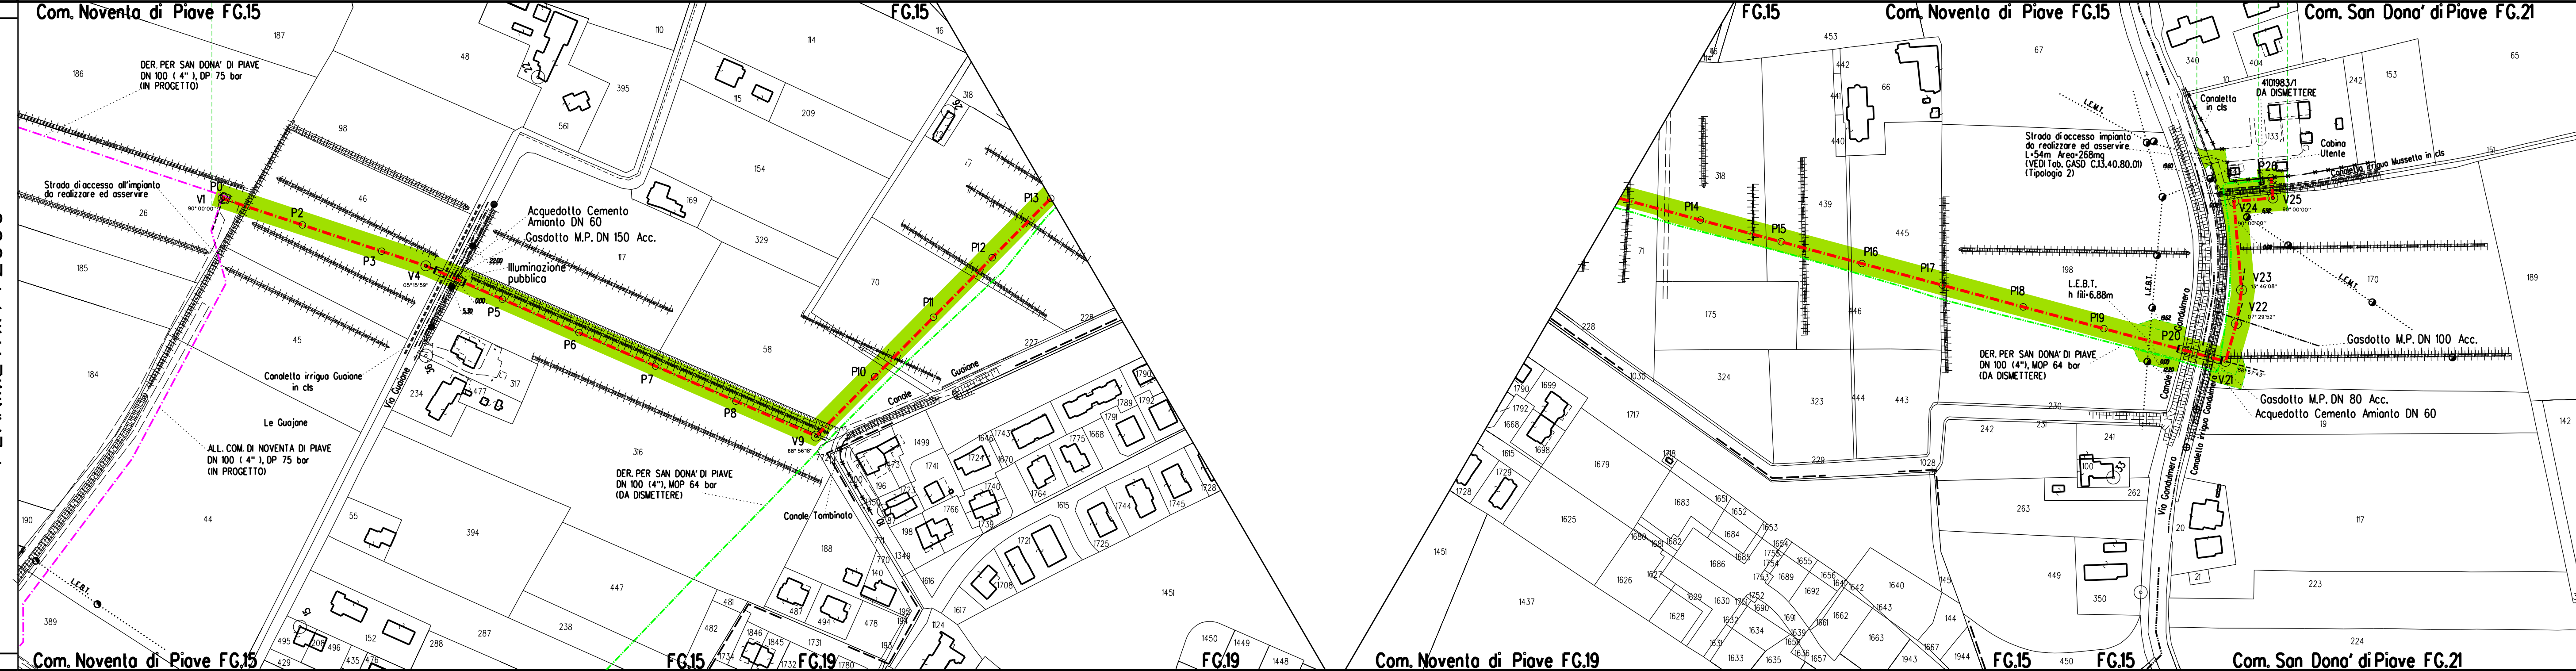

Rev	DATA	DESCRIZIONE	ELABORATO	VERIFICATO
5	Dicembre 2020	EMISSIONE PER COSTRUZIONE	TARINI	PALOZZO
4	25/10/2019	AGGIORNAMENTO	TARINI	PALOZZO
3	24/05/2019	AGGIORNAMENTO PER PERMESSI	TARINI	PALOZZO
2	12/04/2019	EMISSIONE PER APPALTO _ LOTTO 1	TARINI	PALOZZO
1	05/04/2019	AGGIORNAMENTO	TARINI	PALOZZO
0	21/12/2018	EMISSIONE PER PERMESSI	TARINI	PALOZZO

CLIENTE 	PROGETTISTA  SAIPEM	WBS CLIENTE NR/17157/R-L26
		COD. TEC. 2096
		COMM SAIPEM 023088

(20096) ALLACCIAMENTO METANOGAS S. DONA' DI PIAVE DN 100 (4"), DP 75 bar	DISSEGNO LB-9E-826
	REVISIONE 5
	PLANIMETRIA CATASTALE CON AREE DI OCCUPAZIONE LAVORI

FG	1	DI
SCALA	1:2000	