
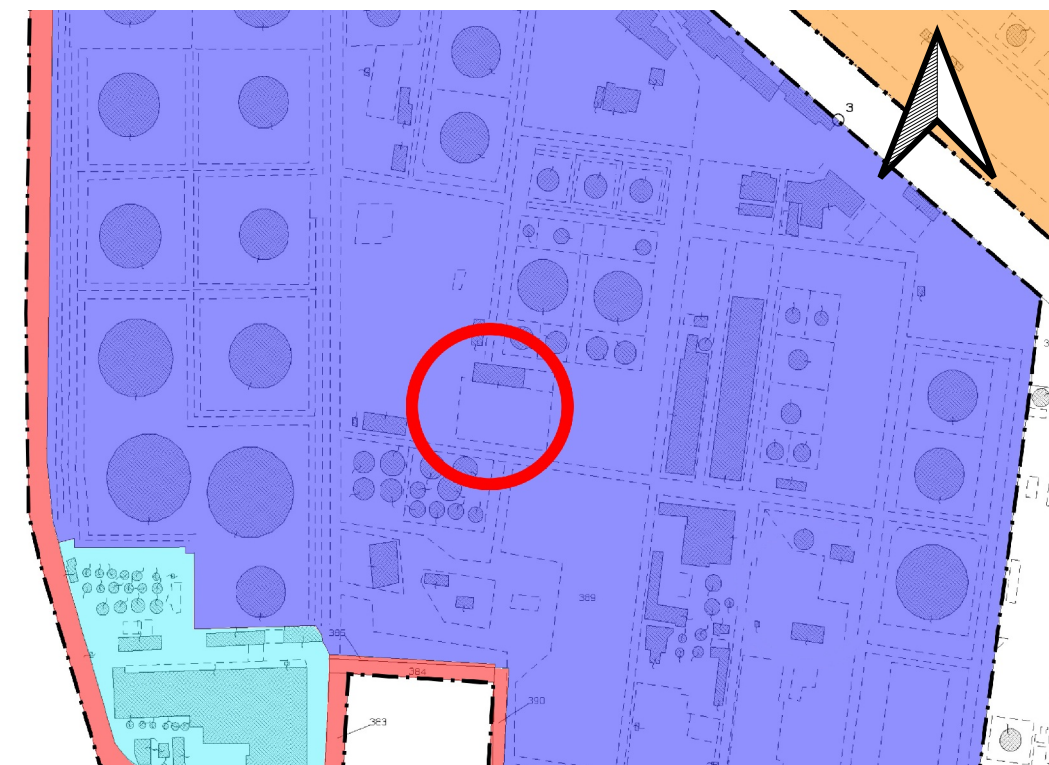


286000

287000

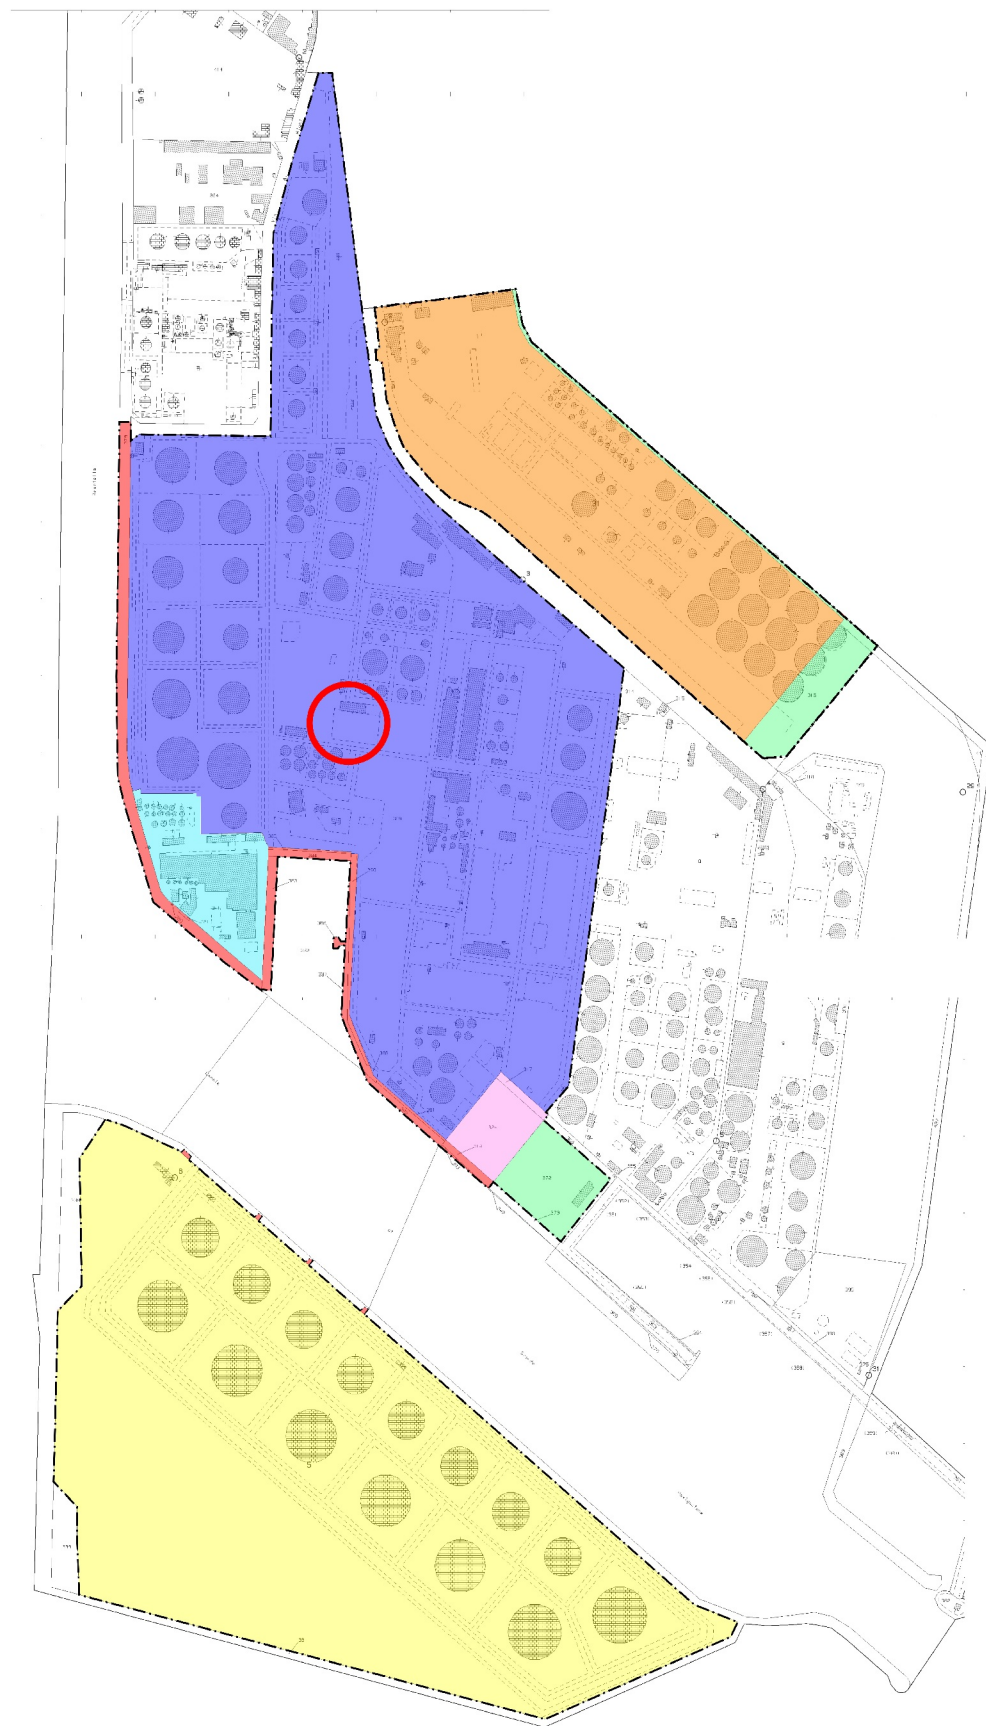

Legenda (rif. Foglio 6 - Comune di Venezia)

- Particelle 319, 393, 391, 392, 388, 387, 386, 390, 384, 385, 383, 381, 380, 379, 38 (parziale).  
Concessione Autorità di Sistema Portuale del Mare Adriatico Settentrionale
- Particelle 324, 317.  
Concessione Demanio dello Stato
- Particelle 316, 438, 366 (parziale), 372 (parziale).  
Concessione Provveditorato interregionale per le opere pubbliche di Veneto - Trentino Alto Adige - Friuli Venezia Giulia (ex Magistrato acque di Venezia)
- Particella 389 (area Raffineria di ENI S.p.A.)
- Particella 31 (area zona nord est di ENI S.p.A.)
- Particella 5 (area isola dei petroli di ENI S.p.A.)
- Particella 341 (Ex Area Produzione Lubrificanti di ENI S.p.A.)
- Nuove installazioni
- Area del ASSPC



286000

287000

02/2021	prima emissione	HPC	MPEL	CAAL
Data	Descrizione	Disegnato	Verificato	Approvato
Mappa catastale dell'area di progetto			TAVOLA <b>1.3</b>	
Upgrading Pretrattamento			SCALA	1:10.000
			PROG. n°	2206244
			NOME FILE	all1.3_catastale



HPC Italia  
Via F. Ferrucci, 17/A - 20145 Milano  
Tel. +39 02 4548 8990  
Fax. +39 02 4548 9396  
www.hpc.ag



Eni S.p.A Green/Traditional Refining and Marketing