



PLANIMETRIA
1:2000

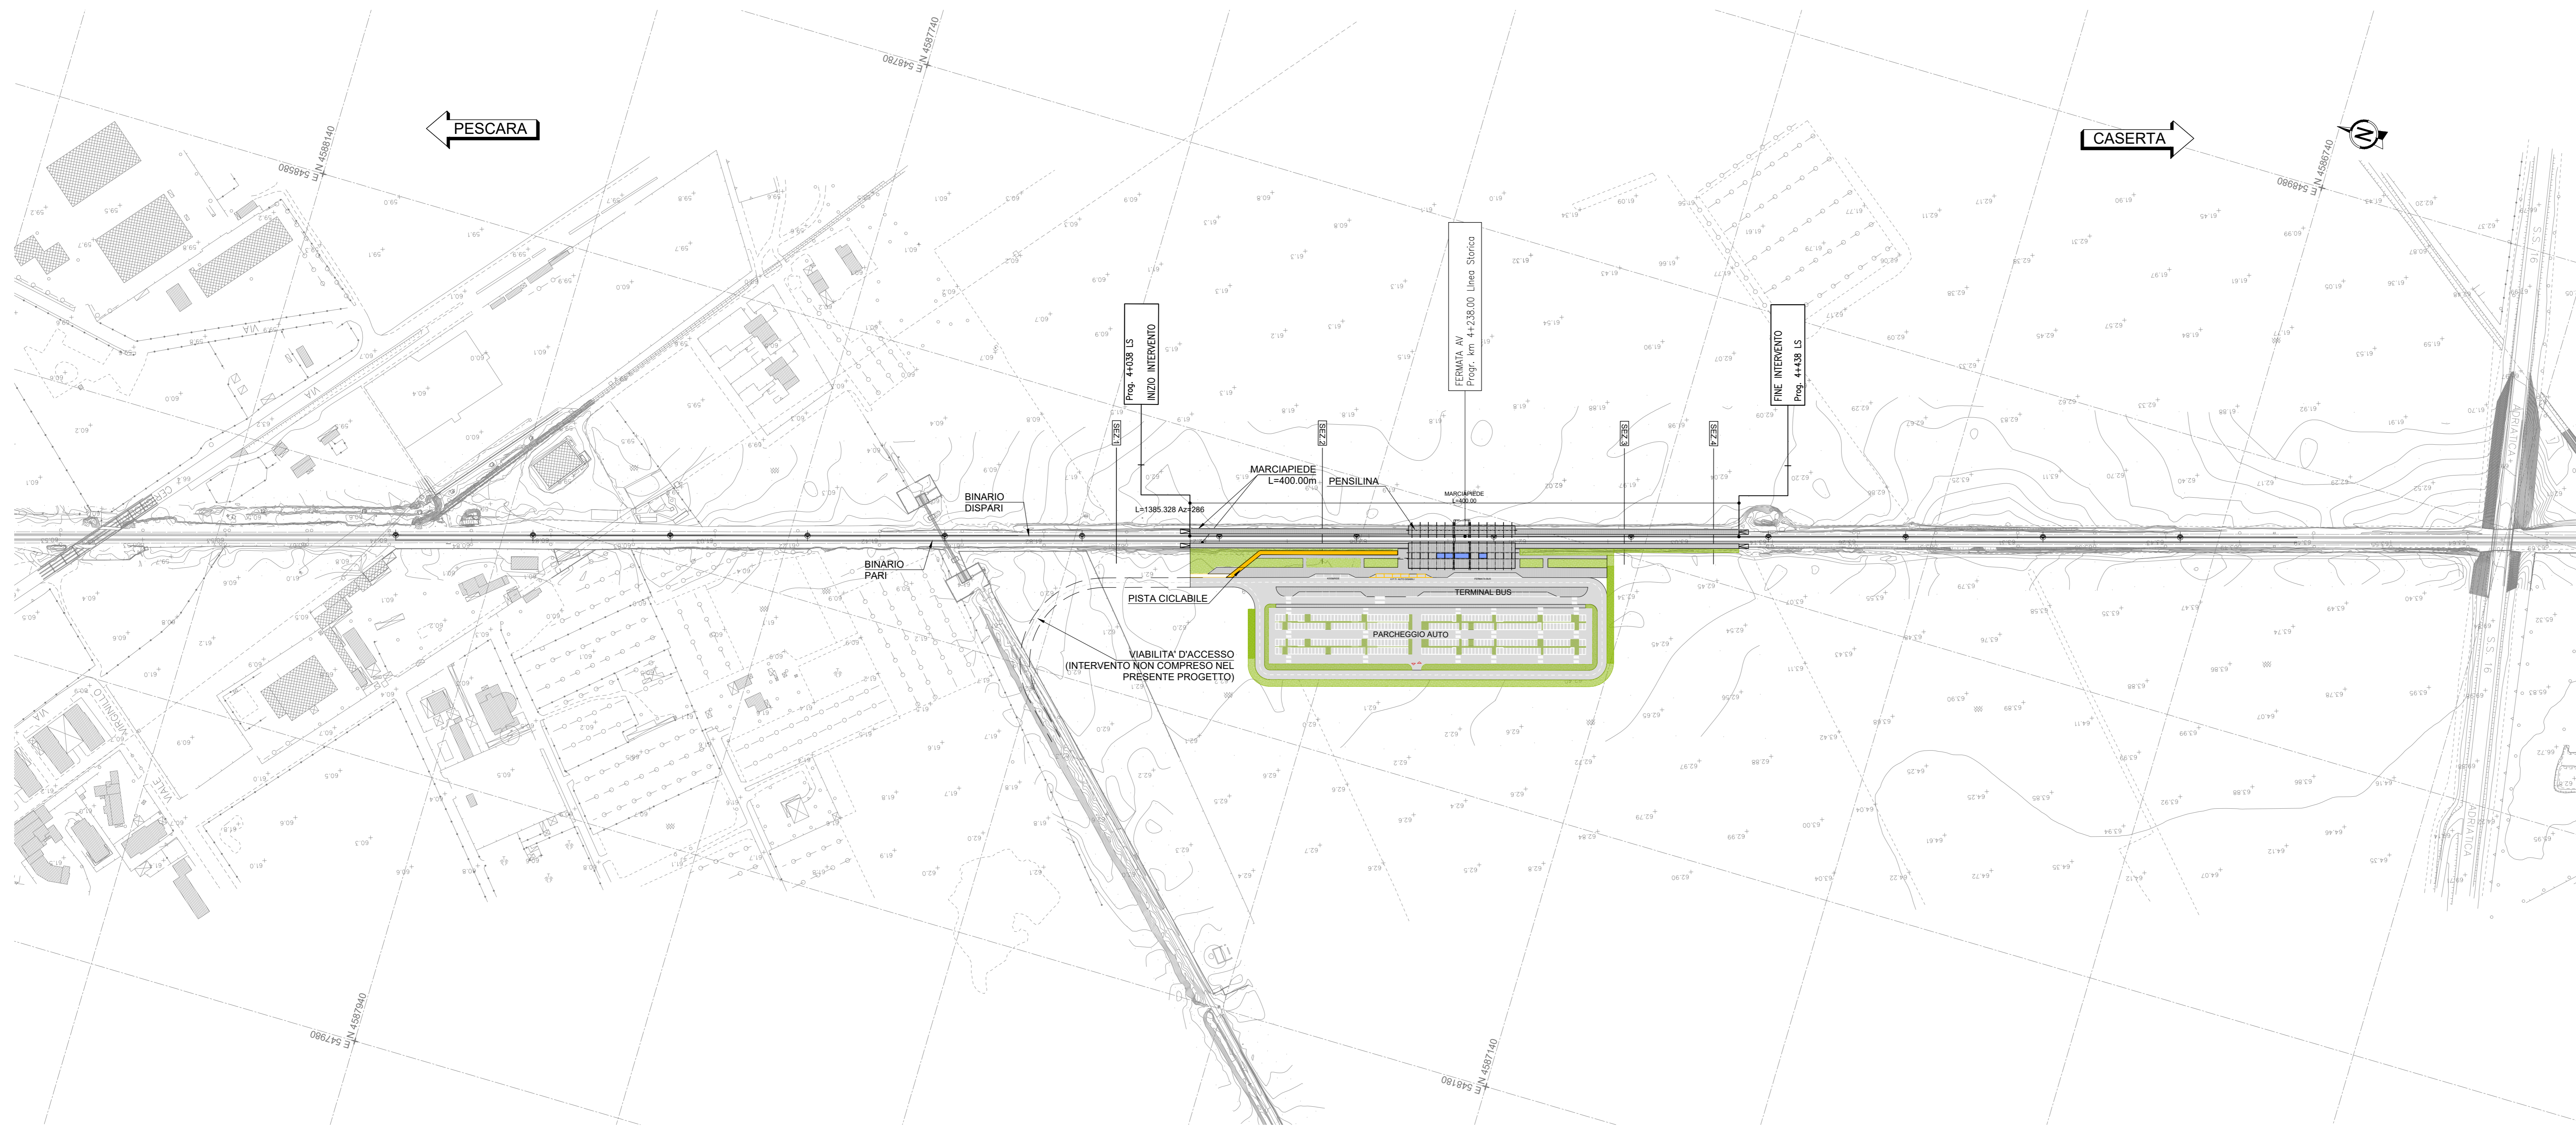

LEGGENDA

- PAVIMENTAZIONE
- PAVIMENTAZIONE PISTA CICLABILE
- MARCIAPIEDE
- VERDE
-
- NORD
-
- DIREZIONI

PROFILO BINARIO DISPARI LINEA ESISTENTE
1:2000/200

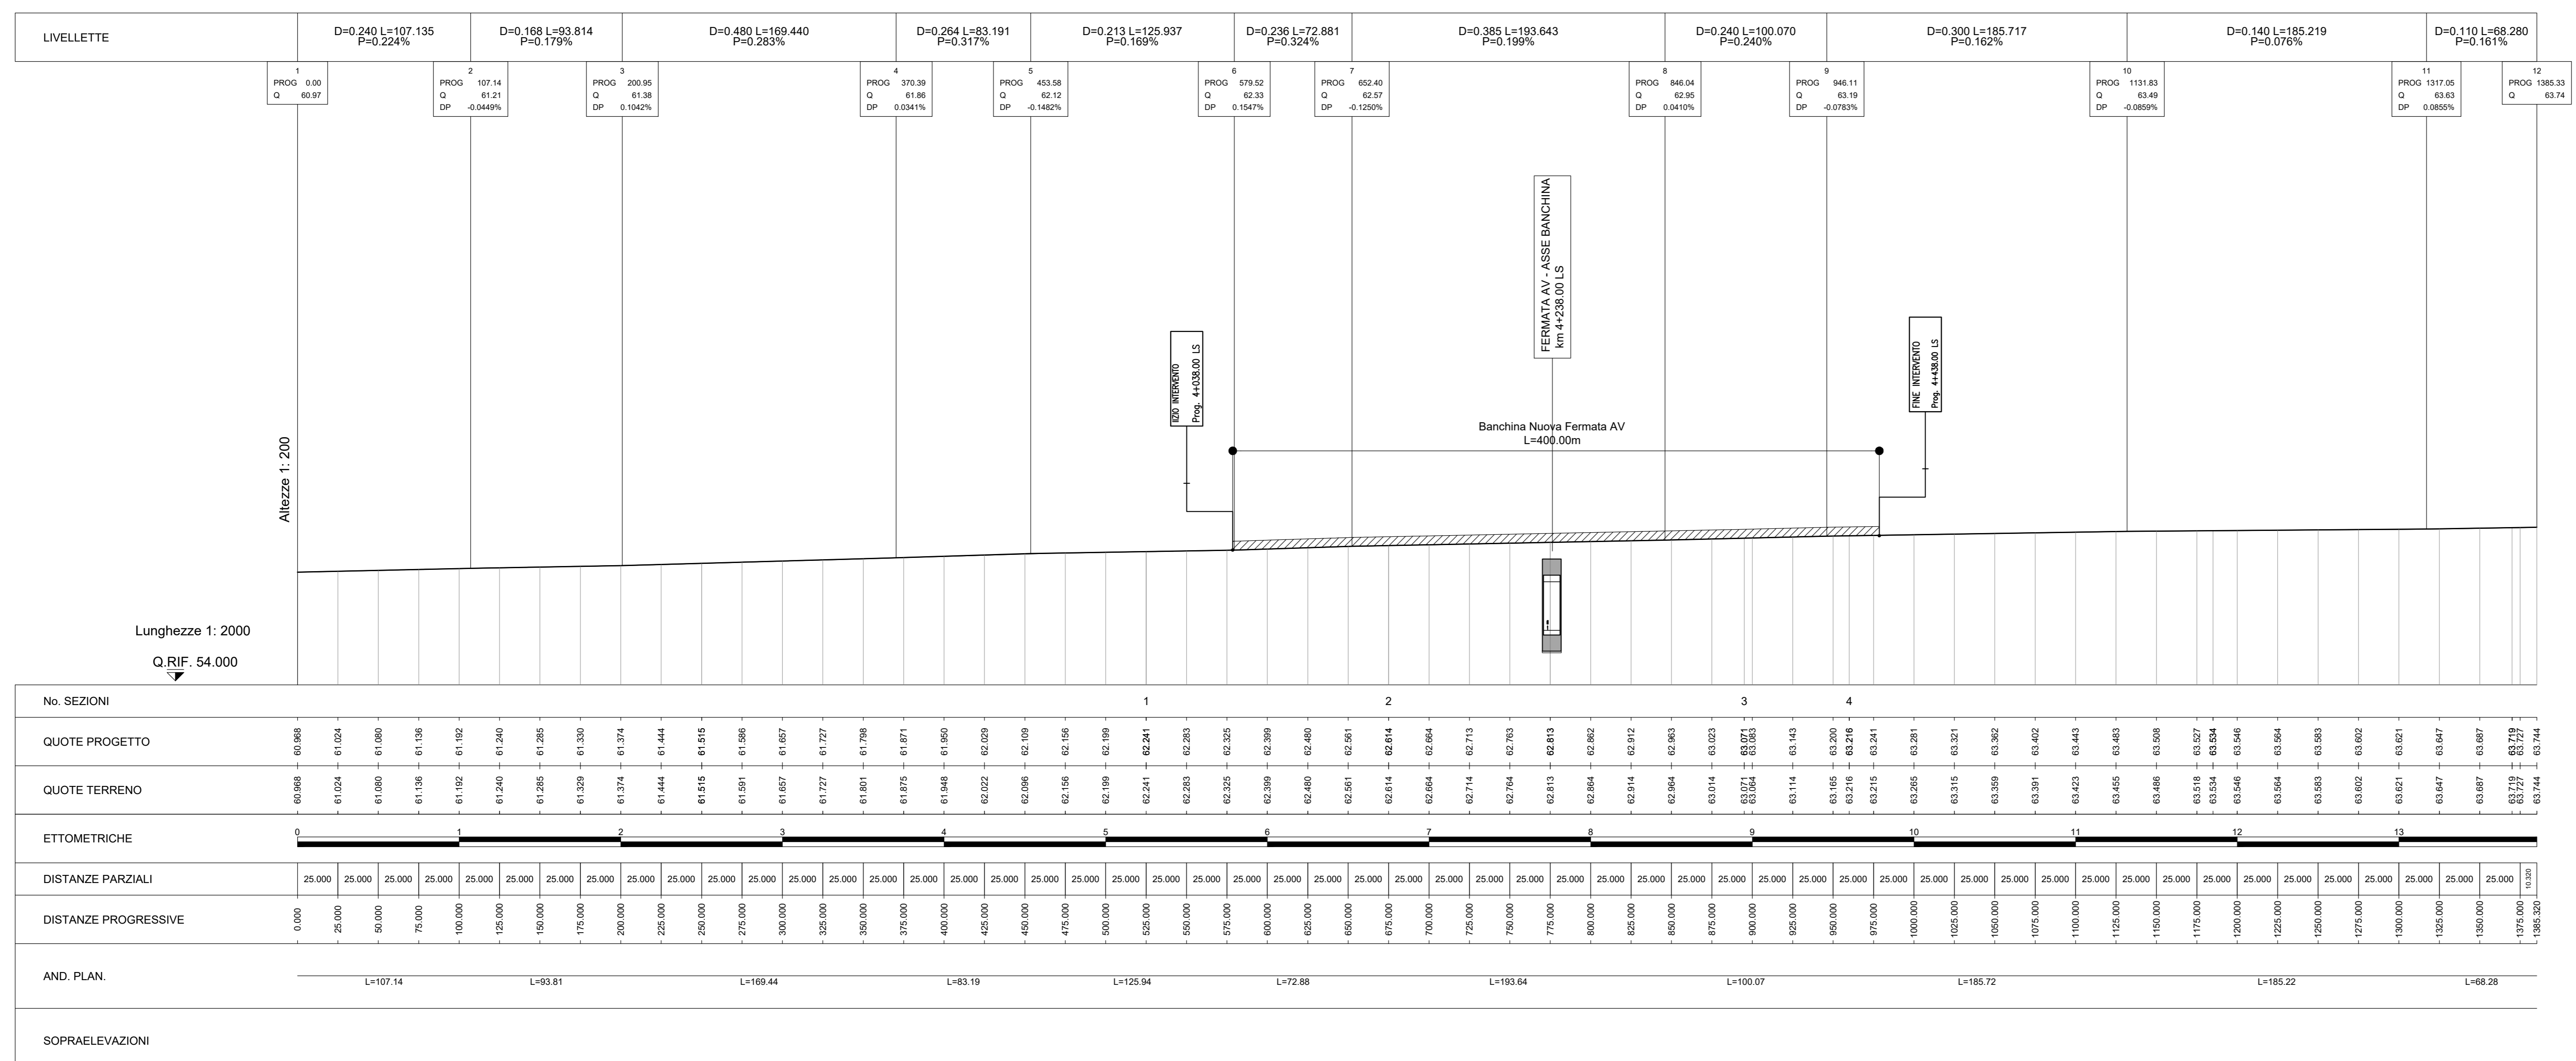

COMMITTENTE:

PROGETTAZIONE:

U.O. COORDINAMENTO NO CAPTIVE E INGEGNERIA DI SISTEMA
PROGETTO DI FATTIBILITA' TECNICO ECONOMICA DI 2° FASE
NUOVA FERMATA AV DI FOGGIA

INFRASTRUTTURA
 Piano-profilo su Cartografia

SCALA: 1:2000/200

COMMESSA LOTTO FASE ENTE TIPO DOC. OPERA/DISCIPLINA Progr. REV.

I	A	B	Q	0	1	R	1	0	L	6	I	F	0	0	1	0	0	1	A
---	---	---	---	---	---	---	---	---	---	---	---	---	---	---	---	---	---	---	---

Rev.	Descrizione	Redatto	Data	Verificato	Data	Approvato	Data	Autorizzato Data
A	Estensione per rilevamento	C. M. M.	Febrero 2021	C. M. M.	Febrero 2021	C. M. M.	Febrero 2021	C. M. M. Febrero 2021

File: iabq01-10660001001a.dwg n. Elab.: _____