



PLANIMETRIA SU ORTOFOTO
1:2000



LEGENDA

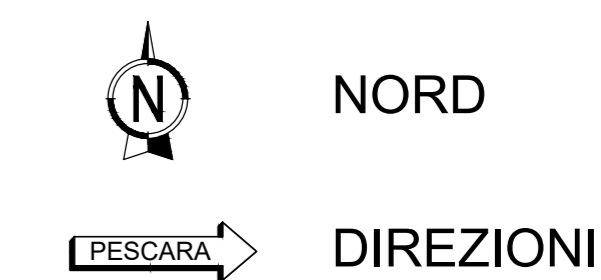

PROFilo BINARIO DISPARI LINEA ESISTENTE
1:2000/200

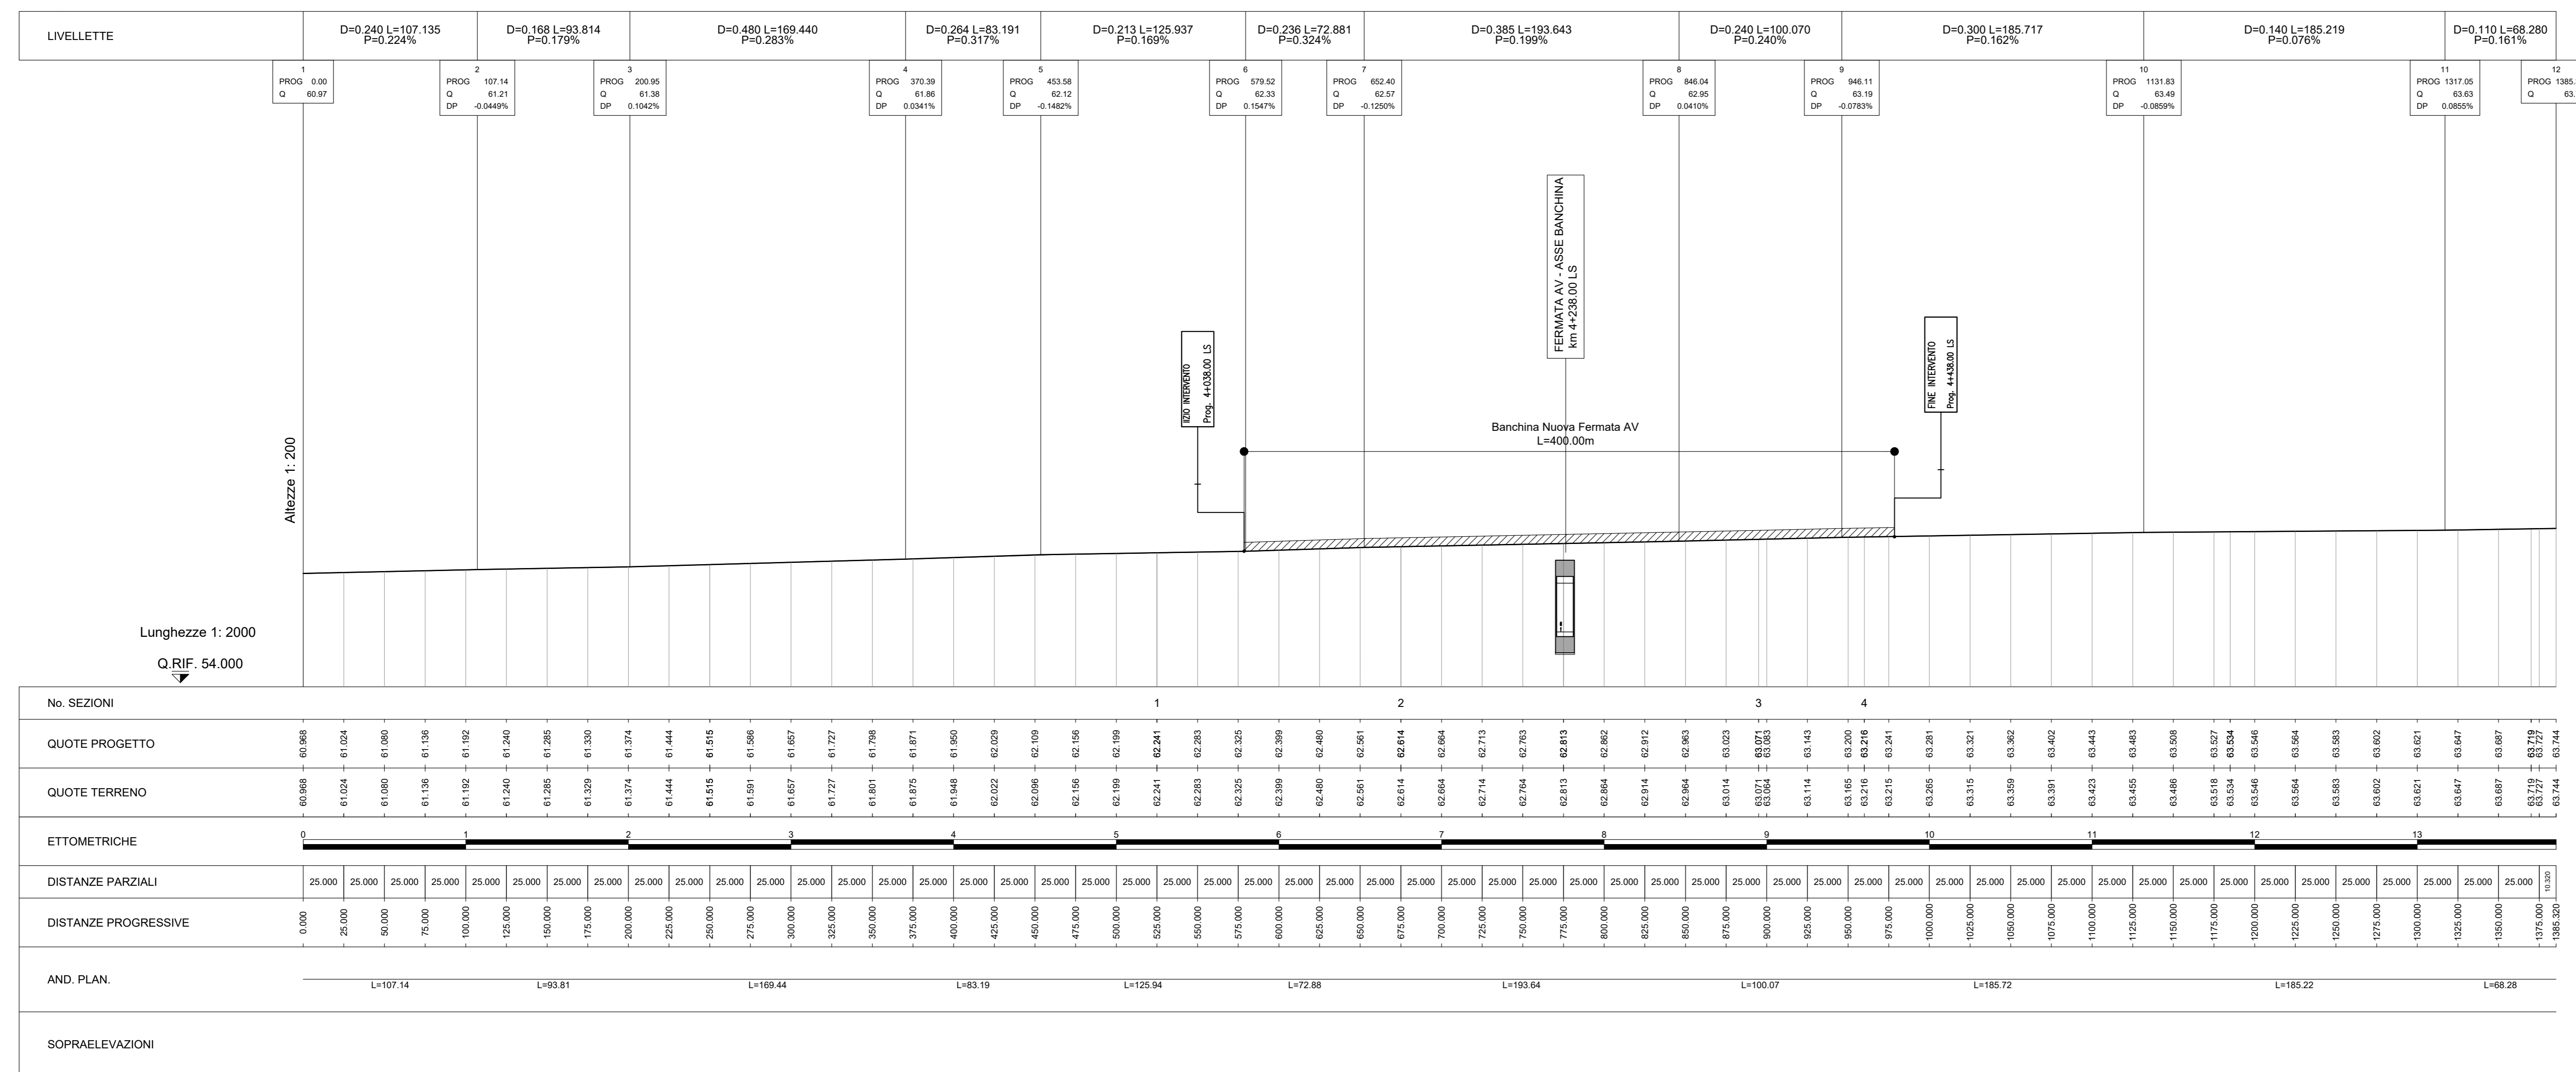

COMMITTENTE: **RFI** RETE FERROVIARIA ITALIANA GRUPPO FERROVIE DELLO STATO ITALIANE

PROGETTAZIONE: **ITALFER** INFRASTRUTTURE FERROVIARIE DELLO STATO ITALIANE

U.O. COORDINAMENTO NO CAPTIVE E INGEGNERIA DI SISTEMA
PROGETTO DI FATTIBILITA' TECNICO ECONOMICA DI 2° FASE
NUOVA FERMATA AV DI FOGGIA

INFRASTRUTTURA
 Piano-profilo su Ortofoto

SCALA: 1:2000/200

| Rev. | Descrizione | Redatto | Data | Verificato | Data | Approvato | Data | Autorizzato Data |
|------|----------------------------------|---------|----------|------------|----------|-----------|----------|------------------|
| A | Estensione per rilevato (RILAVO) | | Feb 2021 | | Feb 2021 | | Feb 2021 | Feb 2021 |

File: ita8g01-106f0001002a.dwg n. Elab.: _____