PROFILO GEOTECNICO
SCALA: 1:2000/200

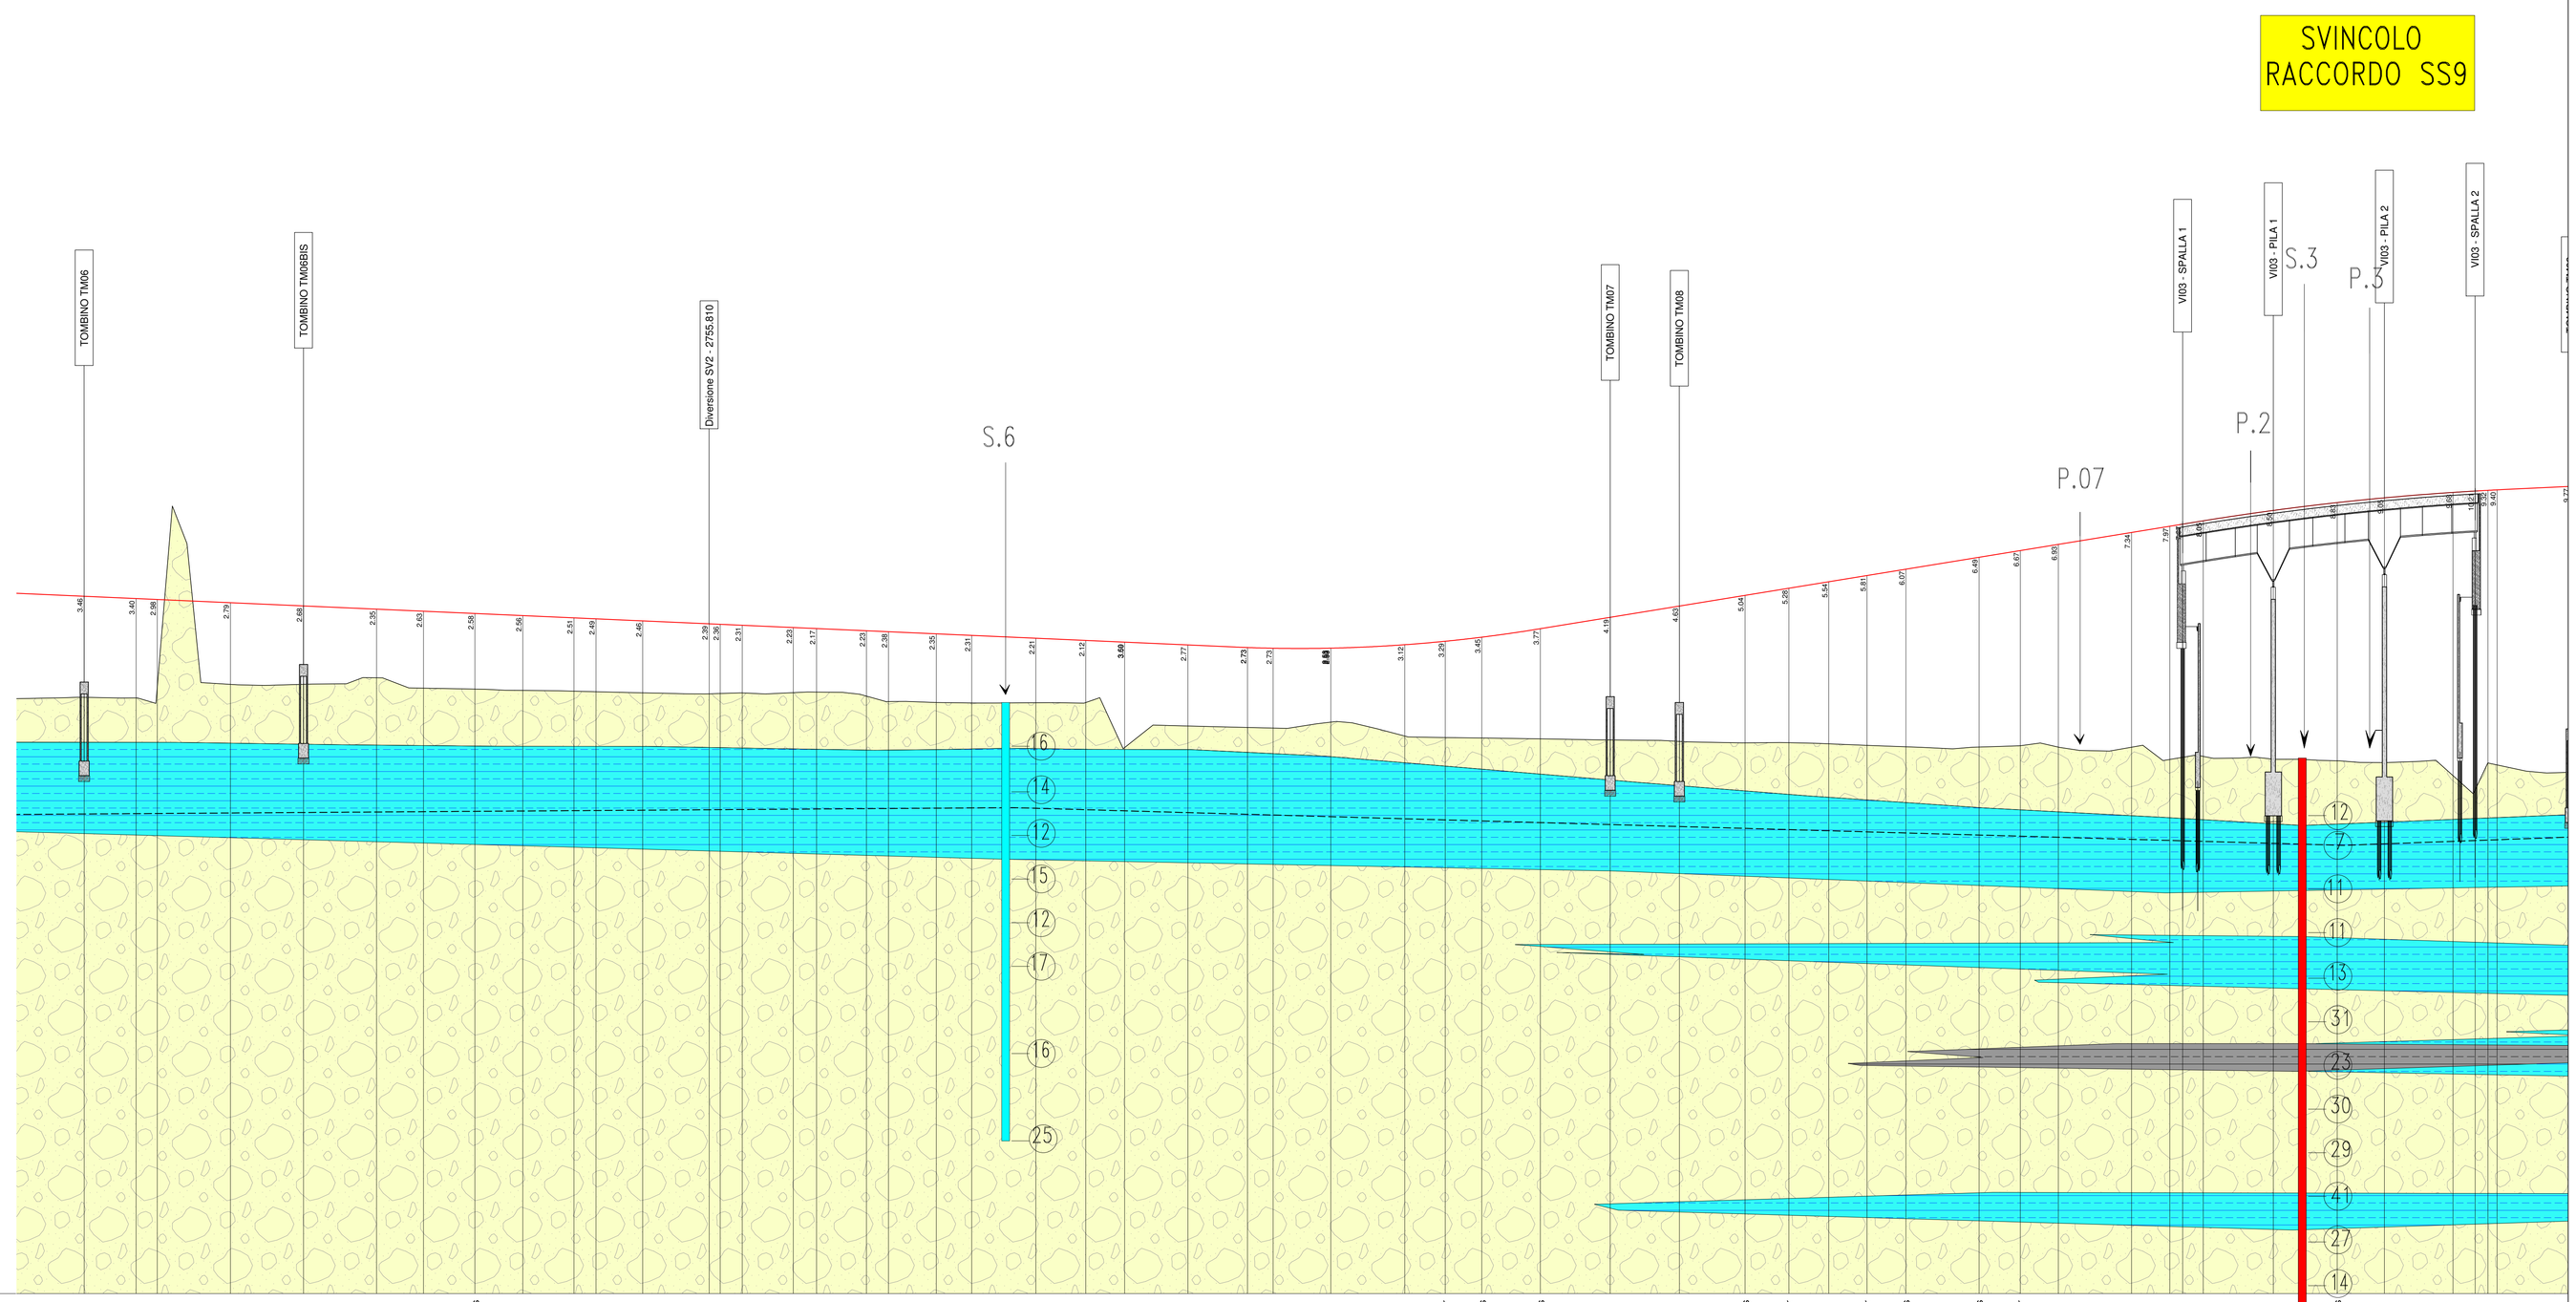

| | | |