


N° CAPOSALDO	DENOMINAZIONE	UBICAZIONE / MATERIALIZZAZIONE	COORDINATE PIANE (GAUSS-BOAGA)		QUOTA (m s.l.m.)
			NORD	EST	
1	Galdane	borchia su manufatto incastro fossi	5.016.686.906	1.531.610.919	80,464
2	Lodi vecchio	borchia su spalla porte su curva SF	5.014.969.083	1.532.257.159	80,167
3	Salerano Sul Lambro	borchia su manufatto fossa C.na Maccaie	5.014.709.891	1.530.787.873	76,501
059616	059616	centro infisso sul cordolo del tombino in c.a. della S.P. 140, al Km. 9+600 della stessa, in loc. Salerano Sul Lambro	5.016.060.281	1.530.772.123	70,783

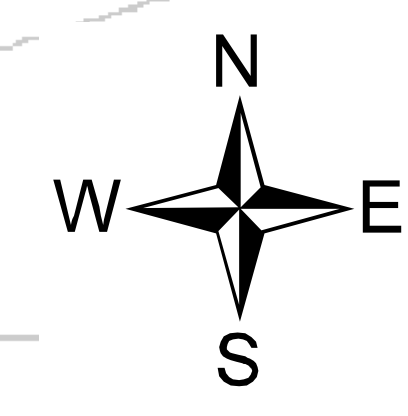

- ### Legenda
- ◆ capisaldi esistenti con relativa quota
 - + punti rilevati
 - limite nord ATEg9
 - - - confine di comune
 - strade
 - rete elettrica aerea
 - fossi
 - isoipse e relative quote
 - ◆ piezometri

COMUNE DI SALERANO

COMUNE DI LODIVECCHIO

Proponente:
CANOVETTE S.R.L.

Oggetto:
**PIANO CAVE DI LODI
ATEG9 - PROGETTO ATTUATIVO CAVA C2
LODI VECCHIO**

Elaborato Progettuale:
STATO DI FATTO: RILIEVO PLANIALTIMETRICO

Scala 1:2.000

Commissa: LO-AUTG9 au/9

File: AU9-PA1-RT02-TAV3.mxd

Data: Giugno 2014

Documento: Tavola 3

Revisione: 0

Responsabile:
Dott. Geol. Paolo Cerutti

Redazione:
Dott. Andrea Brambati

Timbro/Firma:

ECOTER
Georisorse - Ambiente - Territorio
Sede: Via Seregna, 164 - 20060 - Lodi
Tel. 0374422203 - Fax 037195281 - E-mail: ecoter@ecoter.it

I diritti di proprietà, diffusione e riproduzione di questo documento sono riservati in conformità alle leggi vigenti