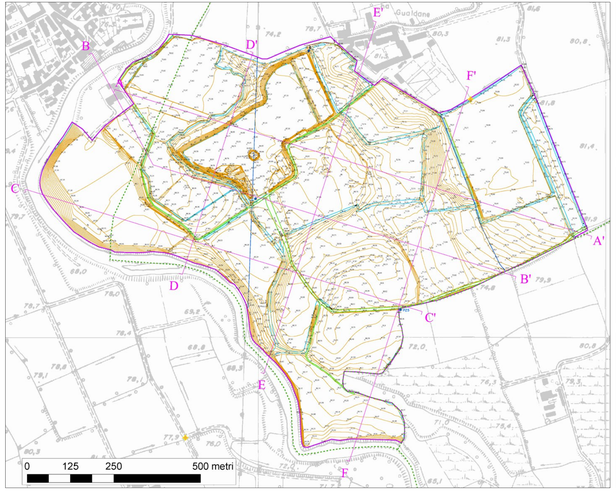

SEZIONE A-A'

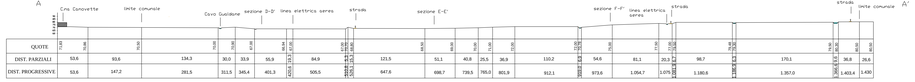

SEZIONE D-D'

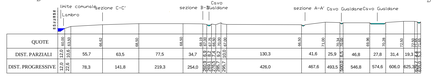

SEZIONE B-B'

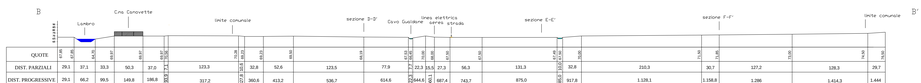

SEZIONE E-E'

SEZIONE C-C'

SEZIONE F-F'

Proponente:

CANOVETTE S.R.L.

Oggetto:

PIANO CAVE DI LODI
ATEG9 - PROGETTO ATTUATIVO CAVA C2
LODI VECCHIO

Elaborato Progettuale:

STATO DI FATTO: SEZIONI QUOTATE

Scala 1:2.000

ECOTER
Gestione - Ambiente - Territorio
Sede: Via Mangiagalli, 14/c - 20090 - Lodi
Tel.: 0371/421020 - Fax: 0371/70281 - E-mail: ecoter@ecoterspa.it

Cronoscopo: LO-AUTOS.dwfl

Dwg: AUR-PA1-RTS2-TAV4.dwg

Data: Giugno 2014

Documento: Tavola 4

Revisione: 0

Responsabile: Dott. Geol. Paolo Carulli

Redattore: Geol. Geol. Andrea Brambati

Testing/Firma:

I diritti di proprietà, diffusione e riproduzione di questo documento sono riservati in conformità alle leggi vigenti