



FASE 1

SCOTICO E SCAVO DI SBANCAMENTO

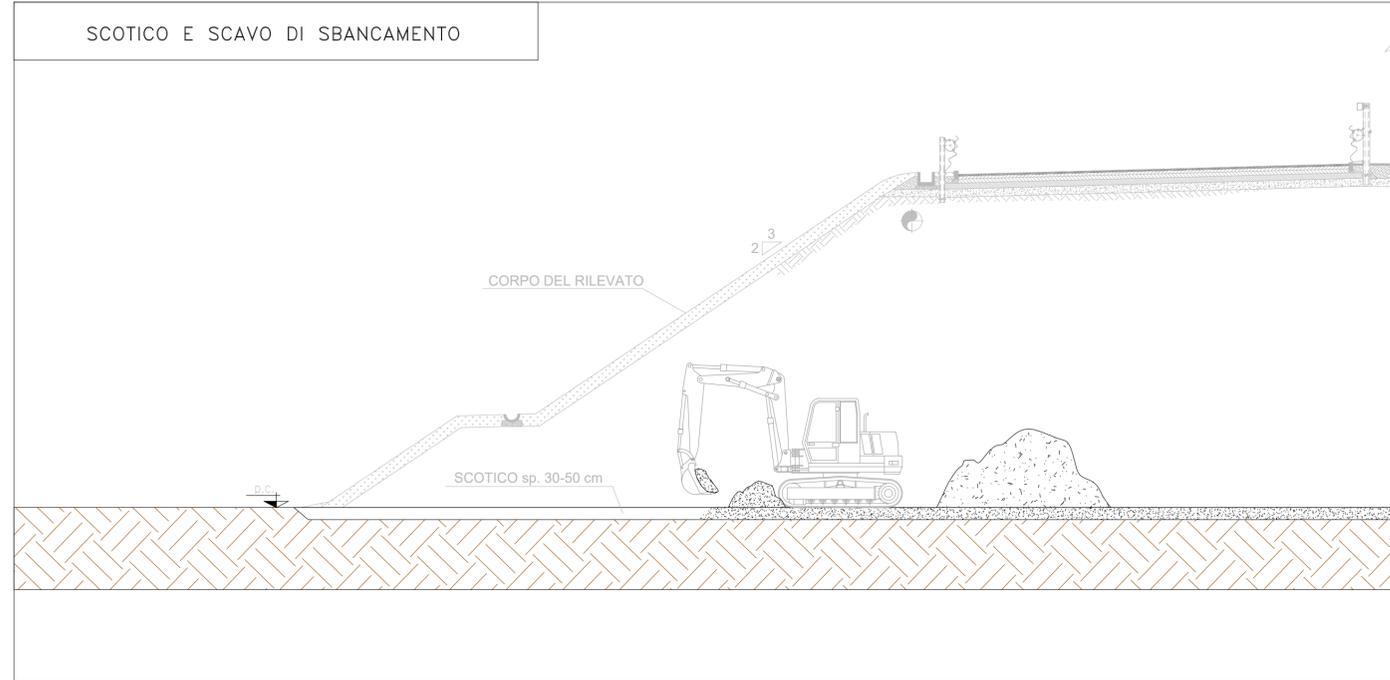


FASE 3

FORMAZIONE DEL CORPO STRADALE CON MATERIALE PROVENIENTE DA CAVE DI PRESTITO OVVERO REIMPIEGANDO IL MATERIALE PROVENIENTE DAGLI SCAVI TAL QUALE/STABILIZZATO

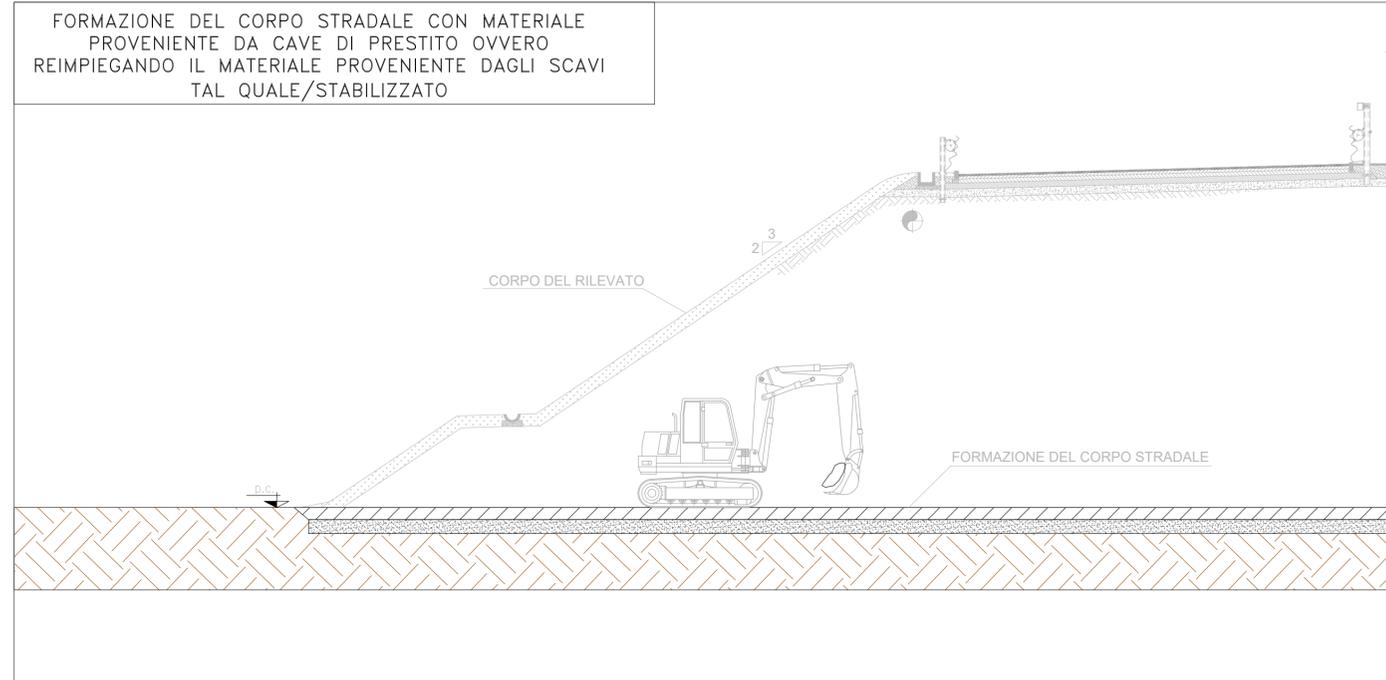


FASE 2

STABILIZZAZIONE IN SITU

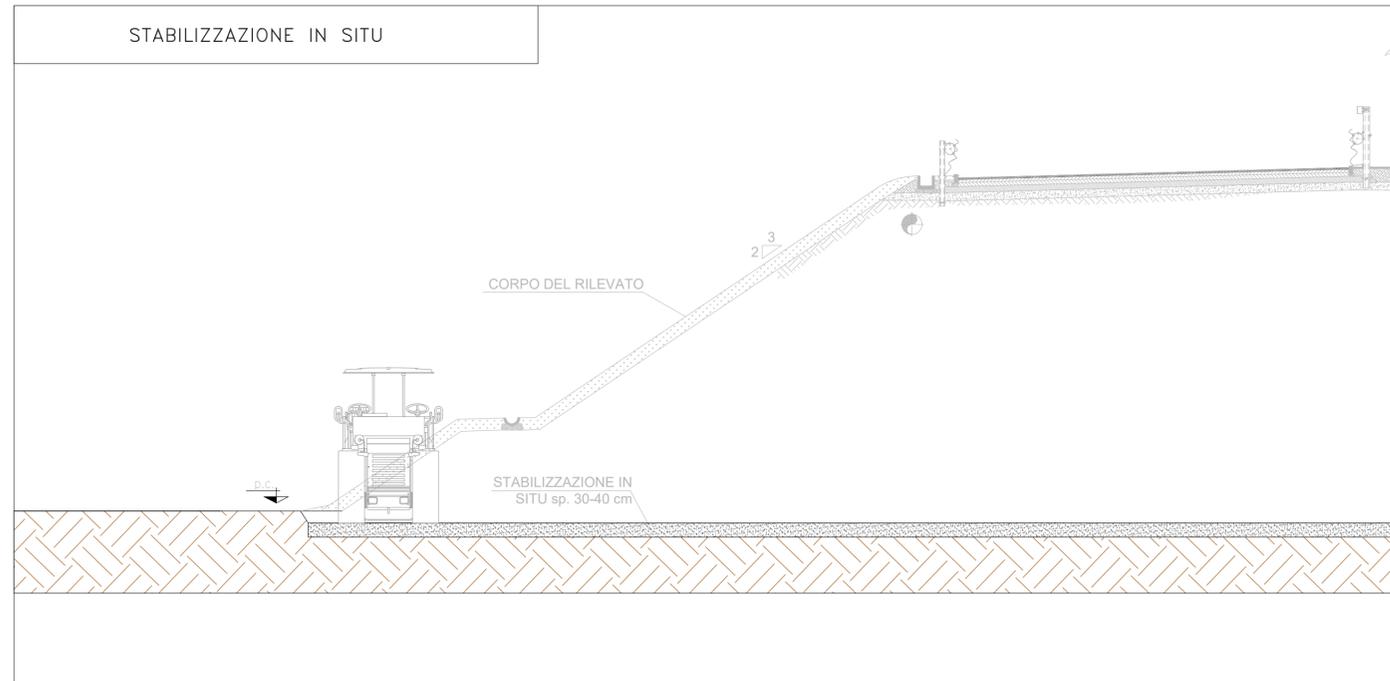

FASE 4

COMPLETAMENTO DEL RILEVATO

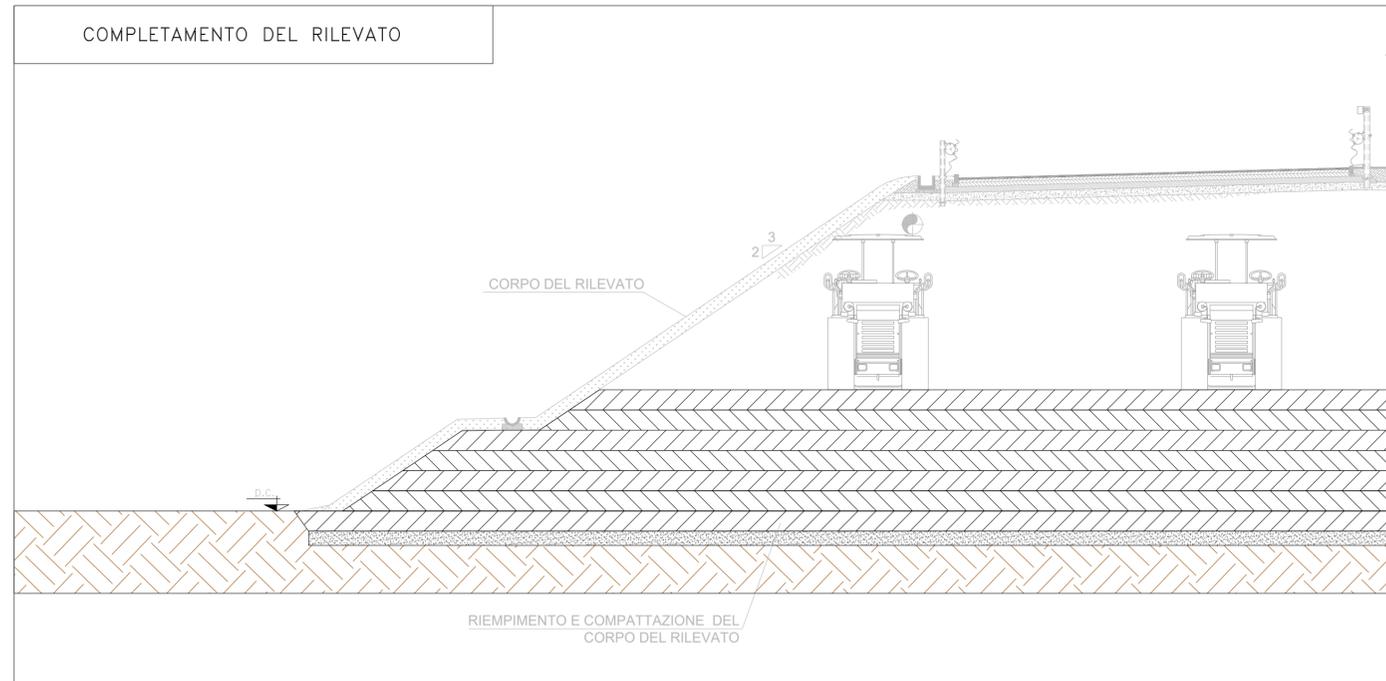

Anas S.p.A. - Gruppo Ferrovie dello Stato Italiane
Società con socio unico soggetta all'attività di direzione e coordinamento di Ferrovie dello Stato Italiane S.p.A. e concessionaria ai sensi del D.L. 138/2002 (convertito con L. 178/2002)
Sede Legale: Via Monzambano, 10 - 00185 Roma T [+39] 06 44461 - F [+39] 06 4456224
Struttura Territoriale Lombardia
Via Corradino D'Ascanio, n.3 - 20142 MILANO (MI)
PEC: anas.lombardia@postacert.stradeanas.it

S.S. n.9 "VIA EMILIA"
VARIANTE DI CASALPUSTERLENGO ED
ELIMINAZIONE PASSAGGIO A LIVELLO SULLA
S.P. EX S.S. n.234

ELABORATI PUT
MOVIMENTI DI MATERIA - SEZIONI
FASI ESECUTIVE PER LA COSTRUZIONE DEL
CORPO STRADALE

L'IMPRESA
A.T.I. Aleandri S.p.A. - VALORI S.c.a.r.l. - Marcegaglia Buildtech S.r.l.



NOME FILE
PUT_22_SEZIONI FASI ESECUTIVE DEL CORPO STRADALE.dwg

REVISIONE
SCALA:

CODICE ELAB. **PUT22**

A

-