


AREA DI LAVORO 3 - 4 - 5 - 10 (PARTE)

Materiale da scavo	113.884,60 mc
A Sito di Destinazione	3.221,42 mc
Deposito Intermedio	31.349,69 mc
Reimpieghi	110.663,17 mc
Fabbisogno da cava	223.355,66 mc
Stabilizzazione a calce piano di posa	13.630,85 mc
Stabilizzazione a calce formazione corpo stradale	25.654,25 mc

QUADRO DI UNIONE
1:10.000

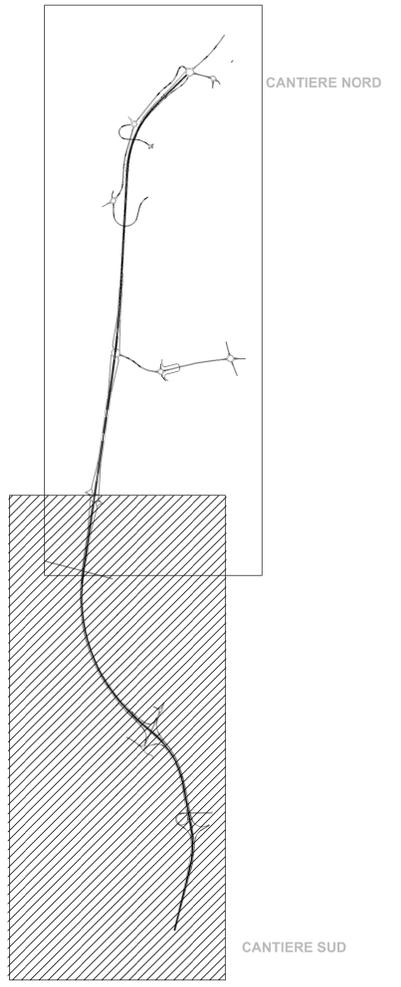

Anas S.p.A. - Gruppo Ferrovie dello Stato Italiane
Società con socio unico soggetta all'attività di direzione e coordinamento di Ferrovie dello Stato Italiane S.p.A. e concessionaria ai sensi del D.L. 138/2002 (convertito con L. 178/2002)
Sede Legale: Via Manzoni 10 - 00185 Roma T [+39] 06 44461 - F [+39] 06 4456224
Struttura Territoriale Lombardia
Via Corridoro d'Ascaro, n.3 - 20142 MILANO (MI)
PEC: anas.lombardia@postacert.stradeanas.it

**S.S. n.9 "VIA EMILIA"
VARIANTE DI CASALPUSTERLENGO ED
ELIMINAZIONE PASSAGGIO A LIVELLO SULLA
S.P. EX S.S. n.234**

ELABORATI PUT
PLANIMETRIA GENERALE DELLE AREE OPERATIVE
IDENTIFICAZIONE DEI VOLUMI
DEI MOVIMENTI DI MATERIE
TAV.1 DI 6 - CANTIERE SUD

L'IMPRESA
A.T.I. Aleandri S.p.A. - VALORI S.c.a.r.l. - Marcegaglia Buildtech S.r.l.

Aleandri
Il Direttore Tecnico
(Geom. Pietro Testolin)

VALORI

MARCEGAGLIA
BUILDTECH