



PROFILO
(SCALA 1 : 100)

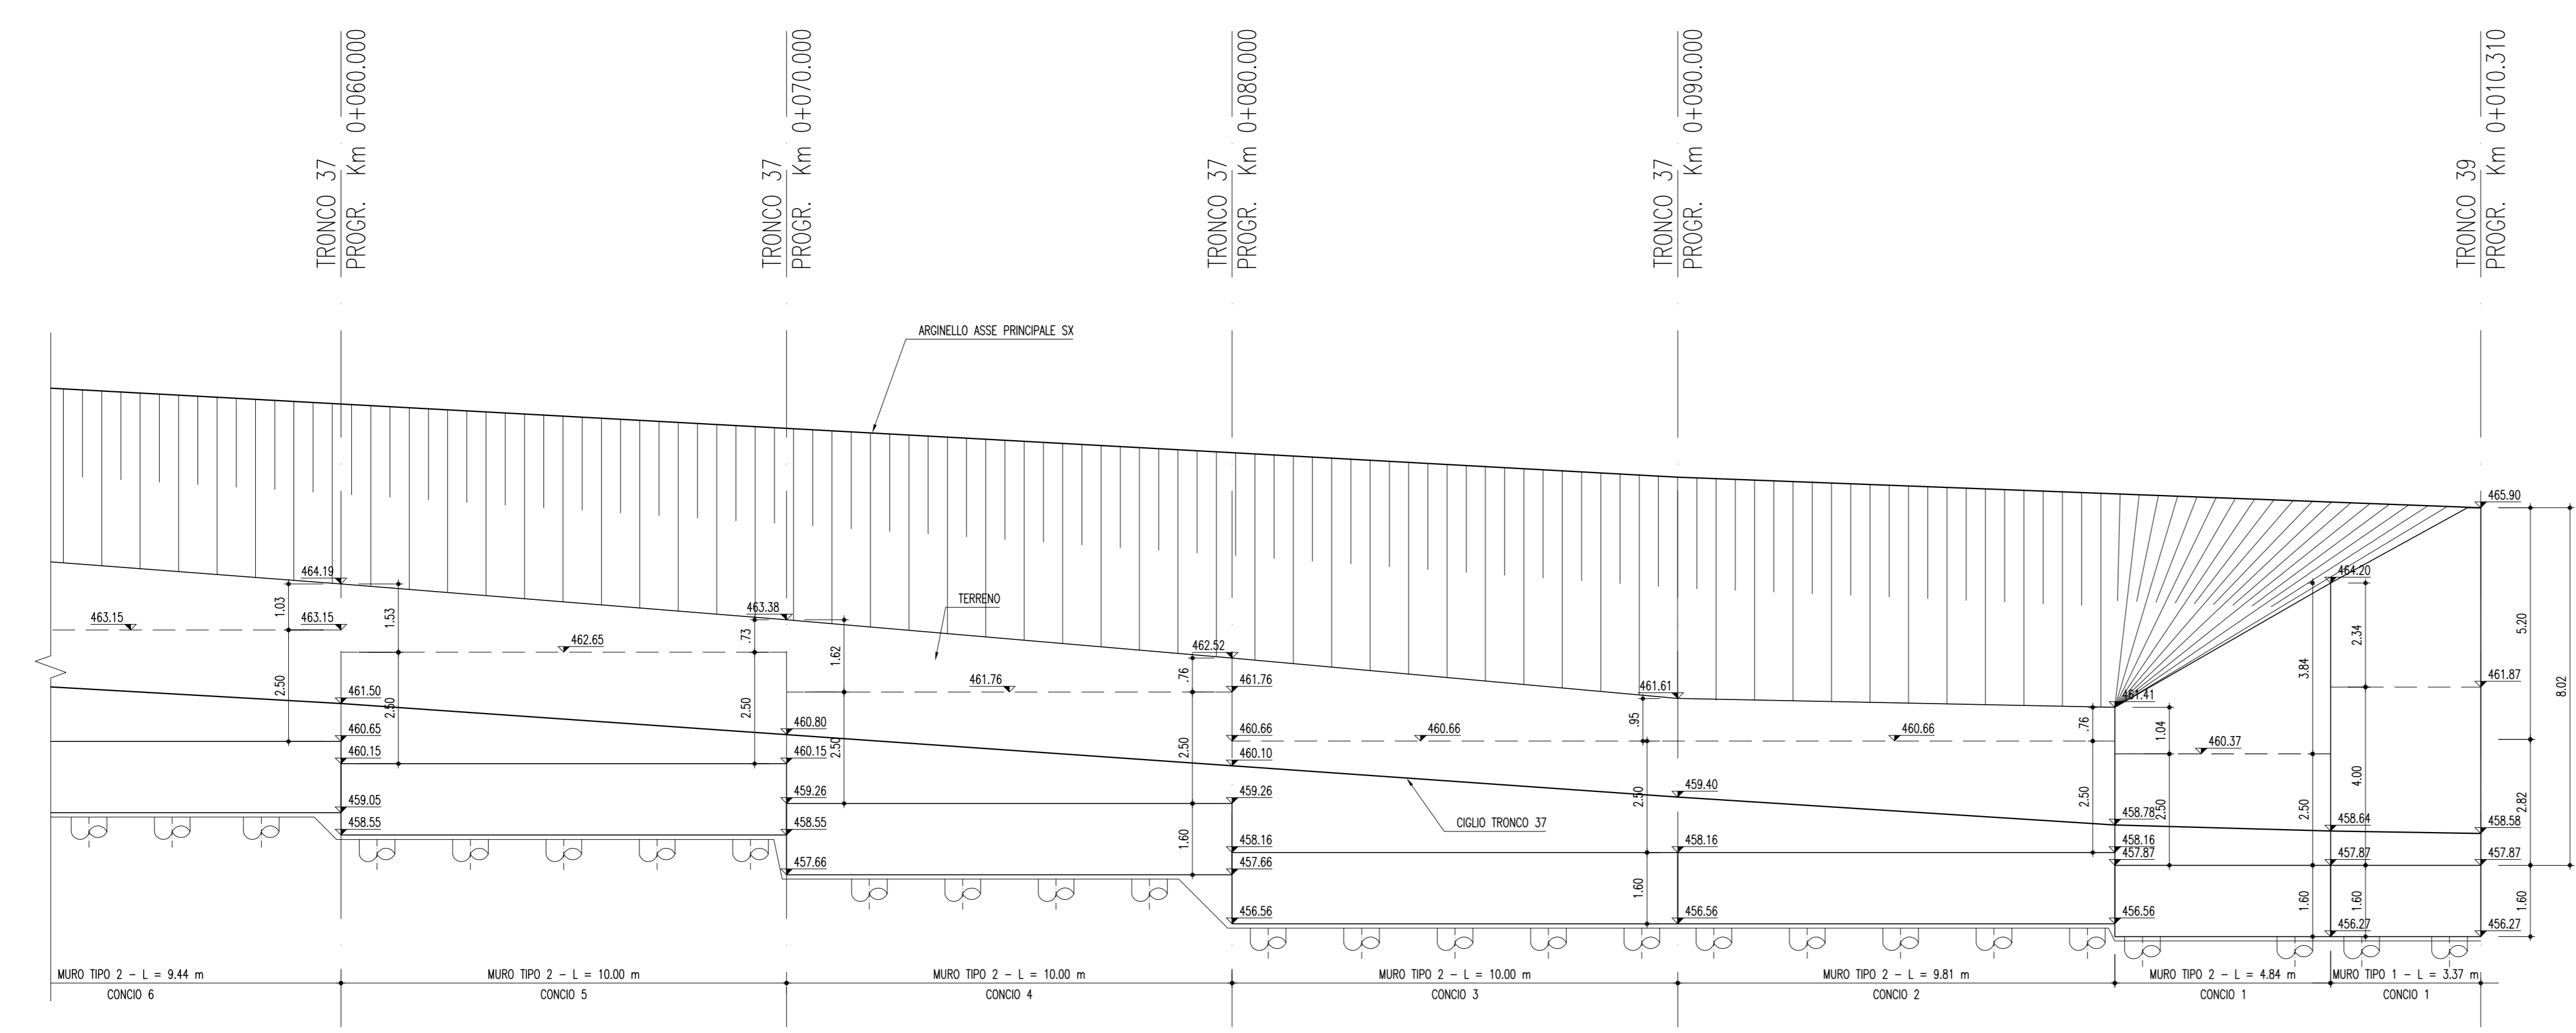

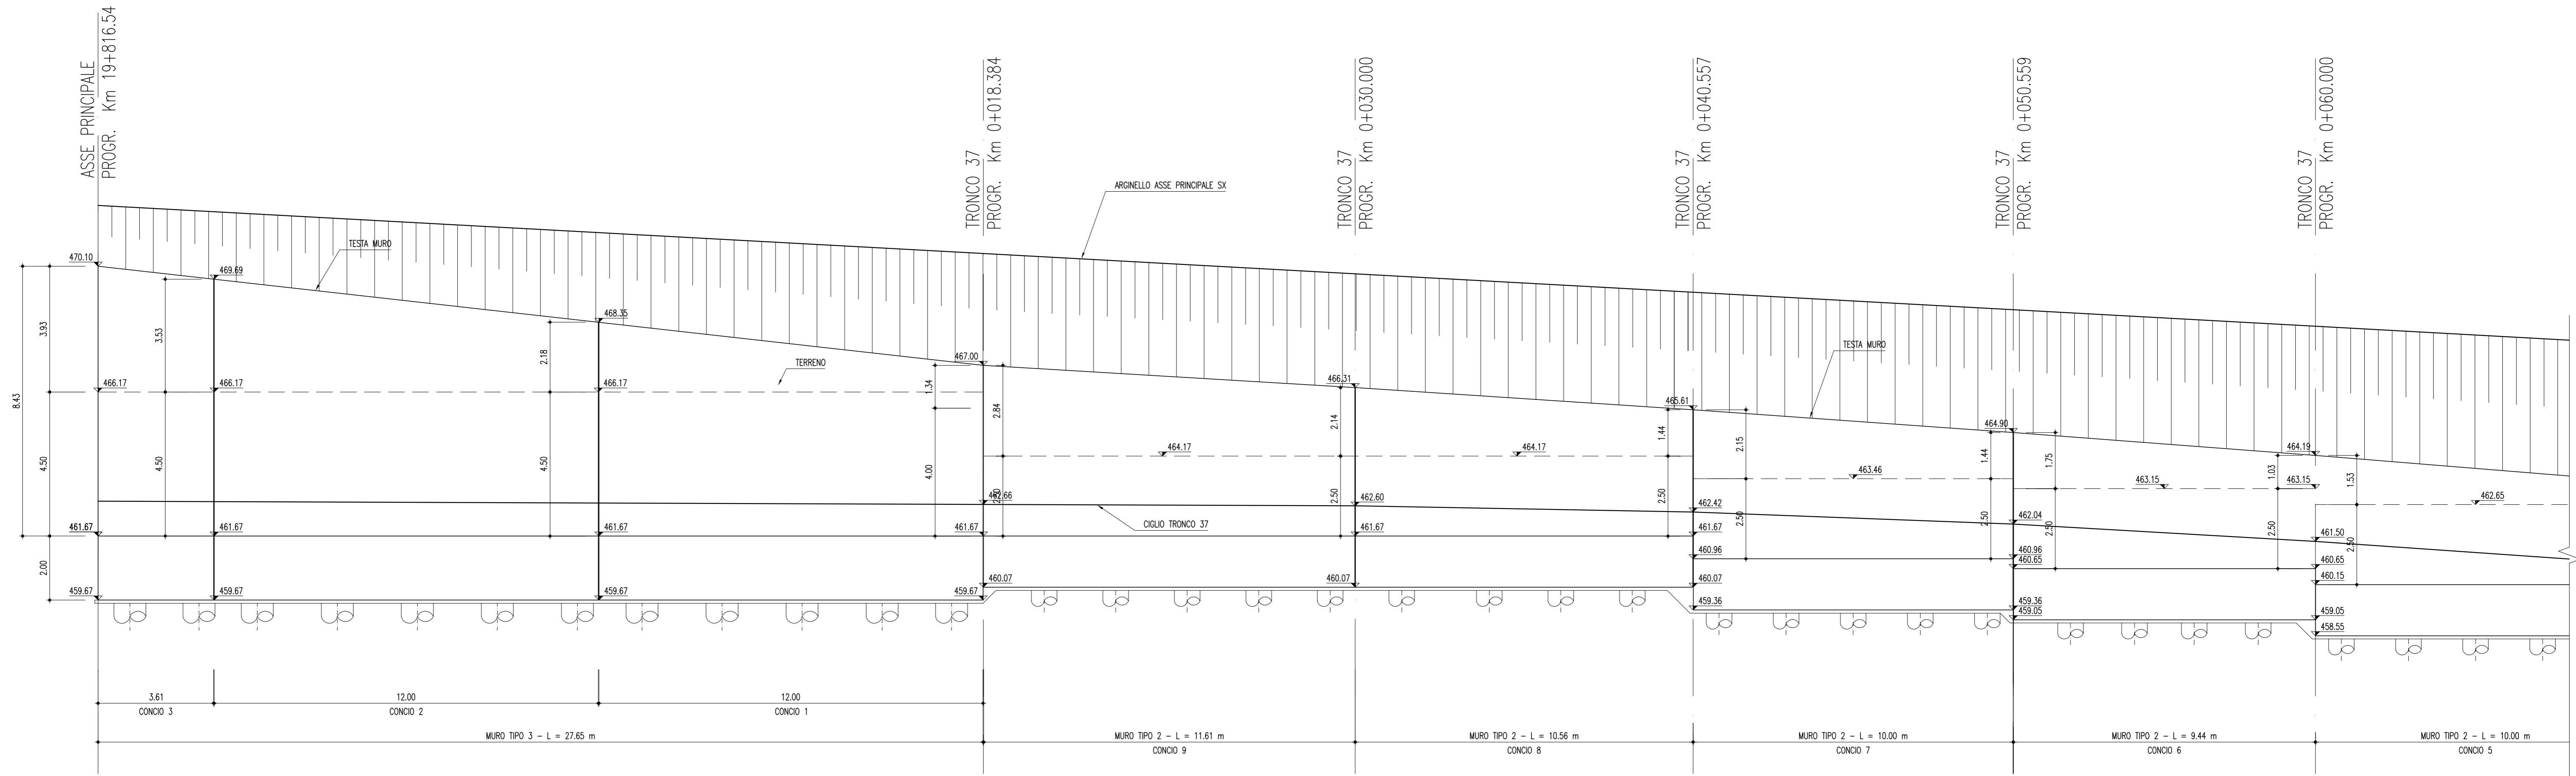

ANAS S.p.A.
DIREZIONE CENTRALE PROGRAMMAZIONE PROGETTAZIONE

PA 12/09
CORRIDOIO PLURIMODALE TIRRENICO - NORD EUROPA
ITINERARIO AGRIGENTO - CALTANISSETTA - A19
S.S. N° 640 "DI PORTO EMPEDOCLE"
AMMODERNAMENTO E ADEGUAMENTO ALLA CAT. B DEL D.M. 5.11.2001
Dal km 44+000 allo svincolo con l'A19

PROGETTO ESECUTIVO

Contraente Generale: 

OPERE D'ARTE MINORI - MURI IN C.A.
MU. 81 - Muro di controripa 117.75 mt - da 19+816.54 (Tronco 37) a 0+010,000 (Tronco 39)
Profilo longitudinale

Codice Unico Progetto (CUP) : F91B09000070001			
Codice Elaborato: PA12_09 - E 0 9 7 I N 2 3 7 M U 8 1 6 F B 2 1 8 A			
Scale: 1:50			
F			
E			
D			
C			
B			
A	Aprile 2011	EMISSIONE	F.PELLEGRINO A.TURSO M. LITI P. PAGLINI
REV.	DATA	DESCRIZIONE	REDATTO VERIFICATO APPROVATO AUTORIZZATO
Responsabile del procedimento: Ing. MAURIZIO TURSO			

Il Progettista:



ING. GIAN LUCA MENGHINI
ORDINE DEGLI INGEGNERI DI FIRENZE
N° 4533

Il Consulente:



ING. TURSO Adriano
ORDINE INGEGNERI PROVINCIA Grosseto
N° 1400

Il Coordinatore per la sicurezza in fase di progetto:



ING. MESSANDRO SALVATORE
ORDINE INGEGNERI ROMA
N. 1607

Il Direttore dei lavori:



ING. PEPPINO BARBATO
ORDINE INGEGNERI ROMA
N. 14447