


KEYPLAN

LEGENDA:

- LIMITE DELL'INTERVENTO
- QUOTA ALTIMETRICA
- CURVE DI LIVELLO
- FABBRICATI
- SENTIERI
- AREA PAVIMENTAZIONE IN CALCESTRUZZO

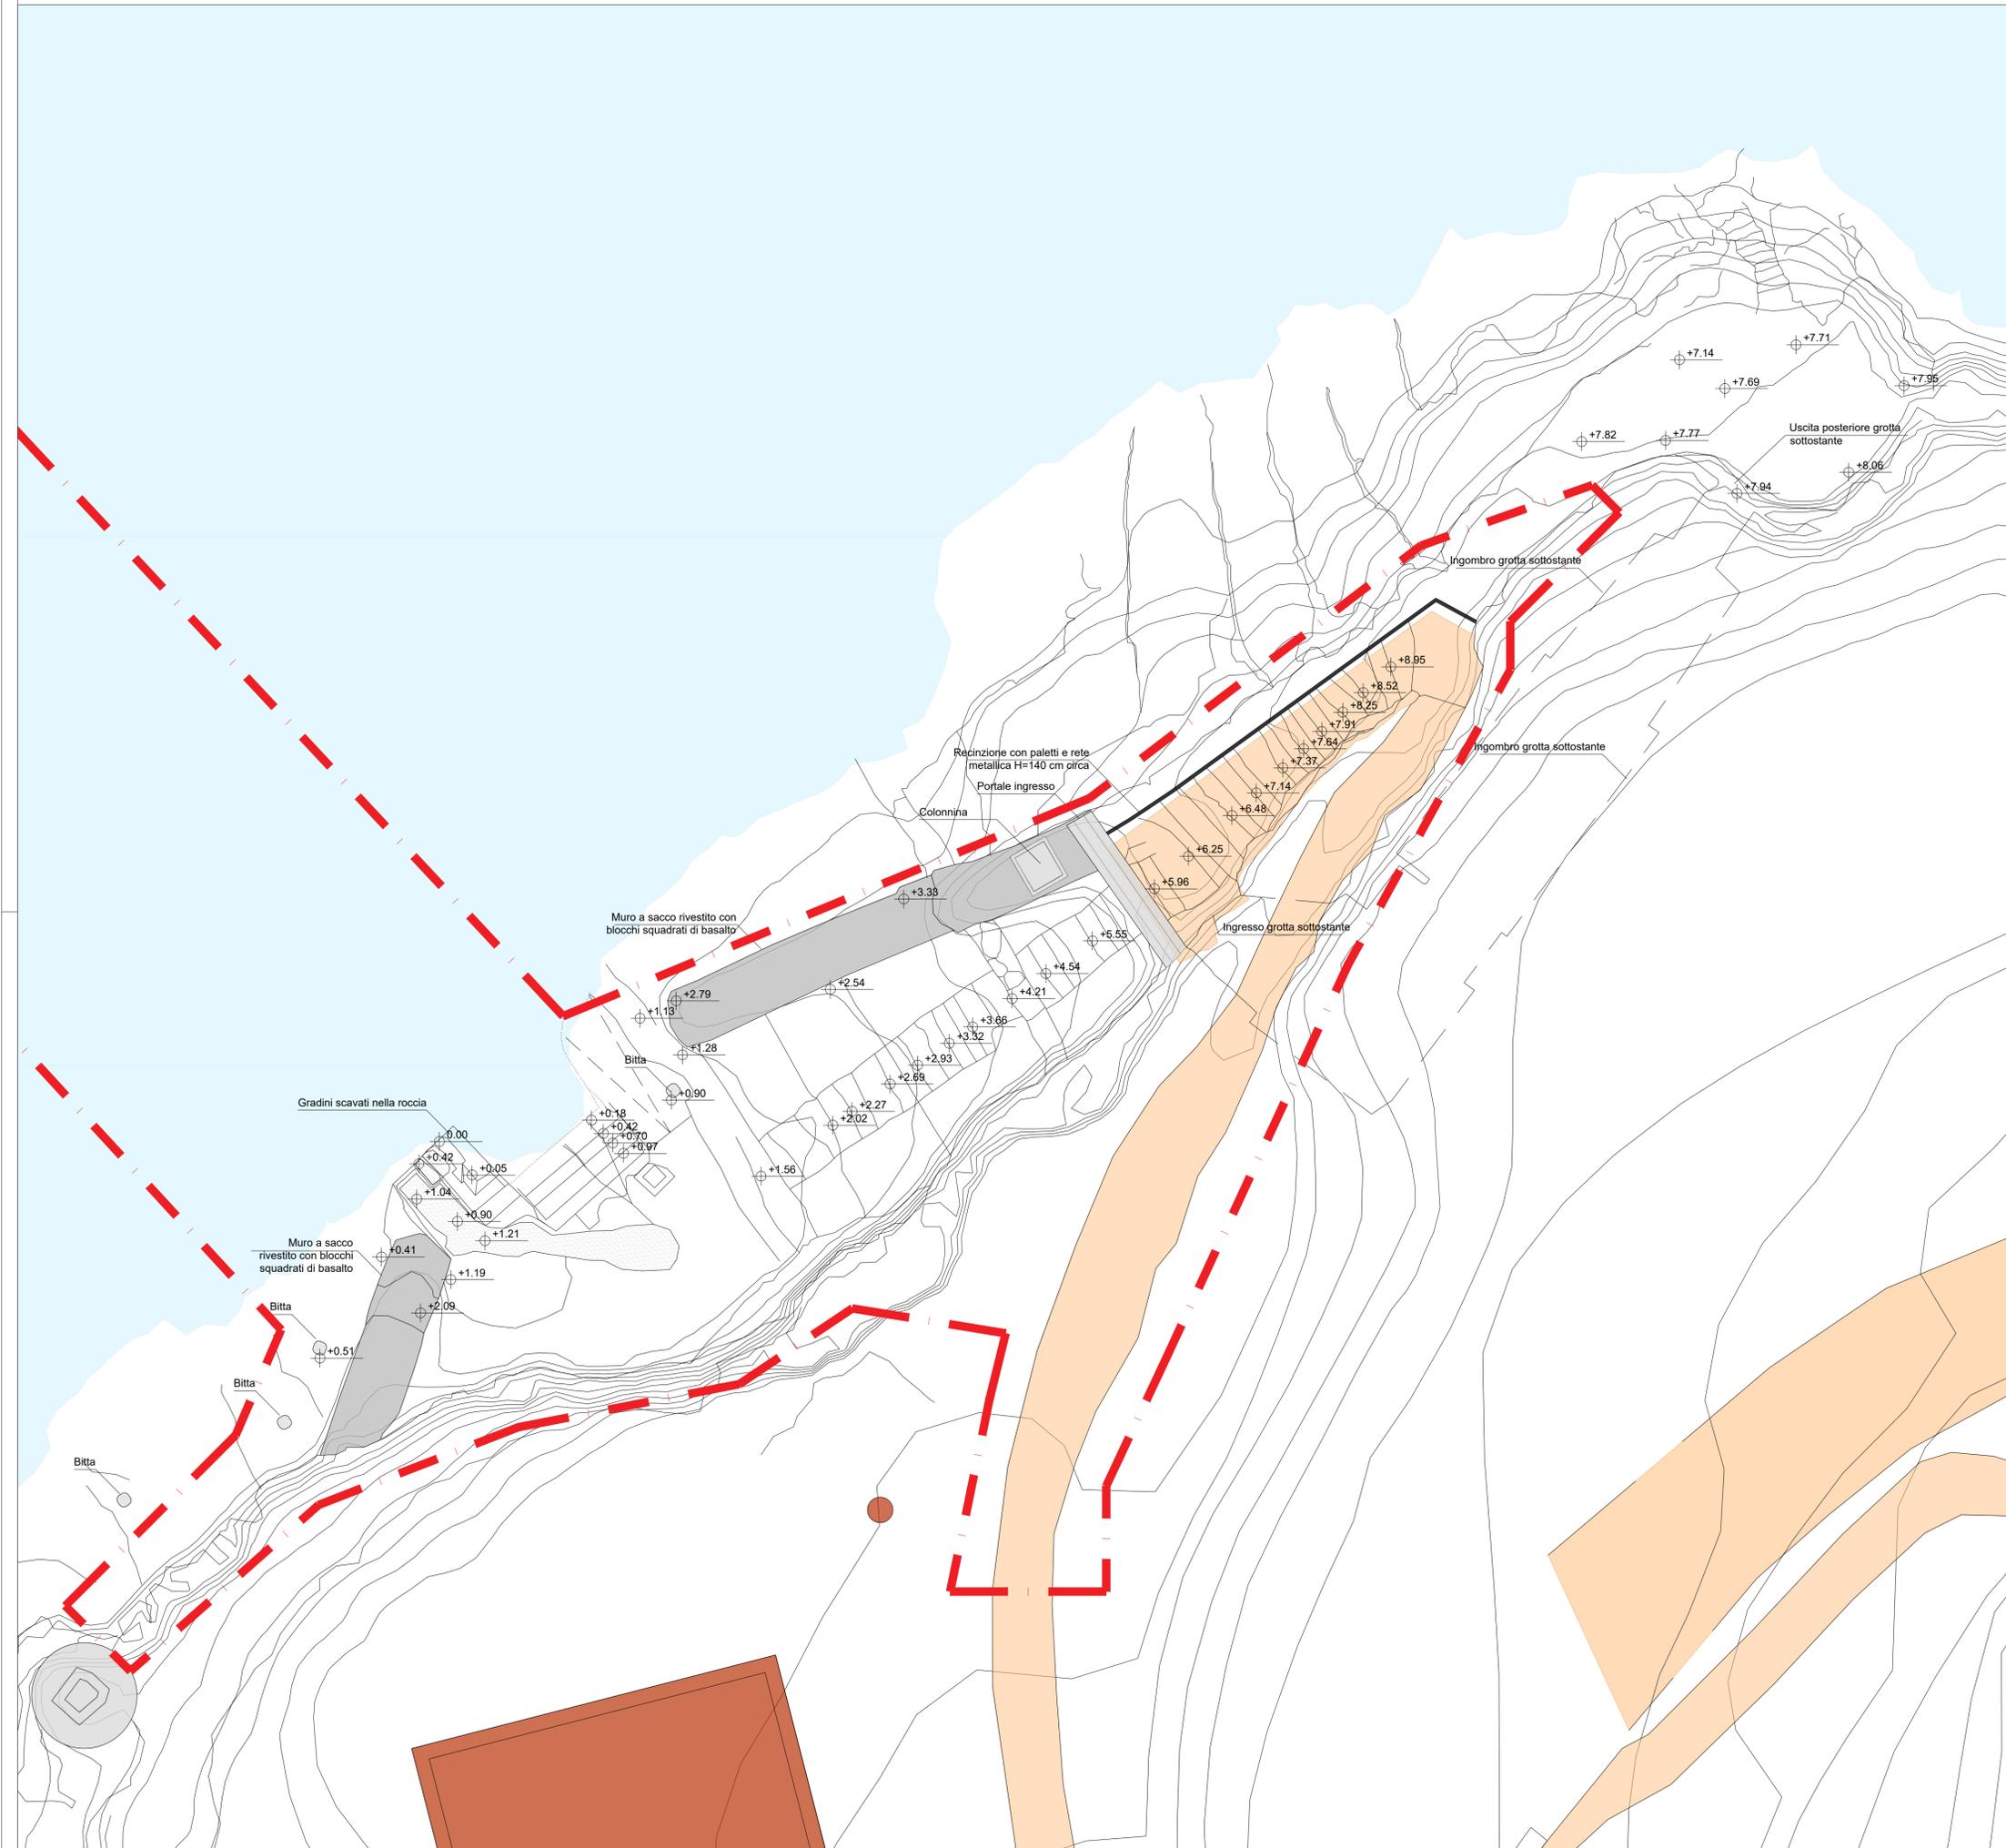

STAZIONE APPALTANTE		INVITALIA S.p.a.; Soggetto Attuatore in ottemperanza agli artt. 3 e 8 del Contratto Istituzionale di Sviluppo "Recupero e rifunionalizzazione ex carcere borbonico dell'isola di Santo Stefano Ventotene"																						
INVITALIA		RESPONSABILE UNICO DEL PROCEDIMENTO: Dott. Ing. ENRICO FUSCO																						
Funzione Servizi di Ingegneria		COORDINAMENTO PROGETTAZIONE: Dott. Arch. ROSA DI NUZZO																						
ATTIVITA' TECNICHE Beni Culturali e Architettura Arch. ROSA DI NUZZO		<table border="1"> <tr> <th>PROGETTAZIONE ARCHITETTONICA</th> <th>GRUPPO DI LAVORO INTERNO</th> <th>SUPPORTO TECNICO OPERATIVO</th> </tr> <tr> <td>PROGETTAZIONE STRUTTURALE Dott. Ing. Lorenzo SOMMESA</td> <td>PROGETTAZIONE ARCHITETTONICA Dott. Ing. Francesco DE SIMONE Dott. Arch. Annesi ELGAZZAR Dott. Arch. Luisa PACITTO</td> <td>PROGETTAZIONE OPERE MARITTIME 311 Progetti Italia - Ingegneria Integrata SpA Dott. Ing. Stefano LUCA FOSDATTI</td> </tr> <tr> <td>PROGETTAZIONE OPERE MARITTIME Dott. Ing. Daniele BENOTTI</td> <td>PROGETTAZIONE STRUTTURALE Dott. Ing. Marco DIMARCO Dott. Ing. Leonardo GALCZO Dott. Ing. Francesco DI LAURO</td> <td>PROGETTAZIONE AMBIENTALE e PROCEDURE VIA-Visce SEI TM Servizi Ingegneria s.r.l. Dott. Alessandro PIAZZI</td> </tr> <tr> <td>RELAZIONE GEOLOGICA Dott. Geol. Vincenzo GUIDO</td> <td>PROGETTAZIONE OPERE MARITTIME Dott. Ing. Leonardo GALCZO</td> <td>PROGETTAZIONE GEOTECNICA STUDIO TECNICO ASSOCIATO - SISTEMI Dott. Ing. Germano GOSIOLCI</td> </tr> <tr> <td>PROGETTAZIONE IMPIANTI Dott. Ing. Pierluigi ROSATI Dott. Ing. Oliviero PITTORRI</td> <td>RELEVÉ e RESTITUZIONE GRAFICA Geom. Genovesi DI MARTINO Dott. Ing. Francesco DE SIMONE Dott. Arch. Annesi ELGAZZAR</td> <td></td> </tr> <tr> <td>PROGETTAZIONE DELLA SICUREZZA Dott. Ing. Nazario LAURO</td> <td>PROGETTAZIONE DELLA SICUREZZA Dott. Arch. Annesi ELGAZZAR</td> <td></td> </tr> <tr> <td>PROGETTAZIONE AMBIENTALE e PROCEDURE VIA-Visce Geom. Luigi SPANGELANTONIO</td> <td></td> <td></td> </tr> </table>		PROGETTAZIONE ARCHITETTONICA	GRUPPO DI LAVORO INTERNO	SUPPORTO TECNICO OPERATIVO	PROGETTAZIONE STRUTTURALE Dott. Ing. Lorenzo SOMMESA	PROGETTAZIONE ARCHITETTONICA Dott. Ing. Francesco DE SIMONE Dott. Arch. Annesi ELGAZZAR Dott. Arch. Luisa PACITTO	PROGETTAZIONE OPERE MARITTIME 311 Progetti Italia - Ingegneria Integrata SpA Dott. Ing. Stefano LUCA FOSDATTI	PROGETTAZIONE OPERE MARITTIME Dott. Ing. Daniele BENOTTI	PROGETTAZIONE STRUTTURALE Dott. Ing. Marco DIMARCO Dott. Ing. Leonardo GALCZO Dott. Ing. Francesco DI LAURO	PROGETTAZIONE AMBIENTALE e PROCEDURE VIA-Visce SEI TM Servizi Ingegneria s.r.l. Dott. Alessandro PIAZZI	RELAZIONE GEOLOGICA Dott. Geol. Vincenzo GUIDO	PROGETTAZIONE OPERE MARITTIME Dott. Ing. Leonardo GALCZO	PROGETTAZIONE GEOTECNICA STUDIO TECNICO ASSOCIATO - SISTEMI Dott. Ing. Germano GOSIOLCI	PROGETTAZIONE IMPIANTI Dott. Ing. Pierluigi ROSATI Dott. Ing. Oliviero PITTORRI	RELEVÉ e RESTITUZIONE GRAFICA Geom. Genovesi DI MARTINO Dott. Ing. Francesco DE SIMONE Dott. Arch. Annesi ELGAZZAR		PROGETTAZIONE DELLA SICUREZZA Dott. Ing. Nazario LAURO	PROGETTAZIONE DELLA SICUREZZA Dott. Arch. Annesi ELGAZZAR		PROGETTAZIONE AMBIENTALE e PROCEDURE VIA-Visce Geom. Luigi SPANGELANTONIO		
PROGETTAZIONE ARCHITETTONICA	GRUPPO DI LAVORO INTERNO	SUPPORTO TECNICO OPERATIVO																						
PROGETTAZIONE STRUTTURALE Dott. Ing. Lorenzo SOMMESA	PROGETTAZIONE ARCHITETTONICA Dott. Ing. Francesco DE SIMONE Dott. Arch. Annesi ELGAZZAR Dott. Arch. Luisa PACITTO	PROGETTAZIONE OPERE MARITTIME 311 Progetti Italia - Ingegneria Integrata SpA Dott. Ing. Stefano LUCA FOSDATTI																						
PROGETTAZIONE OPERE MARITTIME Dott. Ing. Daniele BENOTTI	PROGETTAZIONE STRUTTURALE Dott. Ing. Marco DIMARCO Dott. Ing. Leonardo GALCZO Dott. Ing. Francesco DI LAURO	PROGETTAZIONE AMBIENTALE e PROCEDURE VIA-Visce SEI TM Servizi Ingegneria s.r.l. Dott. Alessandro PIAZZI																						
RELAZIONE GEOLOGICA Dott. Geol. Vincenzo GUIDO	PROGETTAZIONE OPERE MARITTIME Dott. Ing. Leonardo GALCZO	PROGETTAZIONE GEOTECNICA STUDIO TECNICO ASSOCIATO - SISTEMI Dott. Ing. Germano GOSIOLCI																						
PROGETTAZIONE IMPIANTI Dott. Ing. Pierluigi ROSATI Dott. Ing. Oliviero PITTORRI	RELEVÉ e RESTITUZIONE GRAFICA Geom. Genovesi DI MARTINO Dott. Ing. Francesco DE SIMONE Dott. Arch. Annesi ELGAZZAR																							
PROGETTAZIONE DELLA SICUREZZA Dott. Ing. Nazario LAURO	PROGETTAZIONE DELLA SICUREZZA Dott. Arch. Annesi ELGAZZAR																							
PROGETTAZIONE AMBIENTALE e PROCEDURE VIA-Visce Geom. Luigi SPANGELANTONIO																								

PROGETTO DEFINITIVO

ELABORATO		DATA	NOME	FIRMA
Stato di fatto		05-03-2021	D. MARTINO-ELGAZZAR	
Scala della Marinella, Pianta		05-03-2021	BARAGLI	
		05-03-2021	ROSA DI NUZZO	
-----		05-03-2021	CODICE BREVE	
		1:100		
REVISIONE		DATA	AGGIORNAMENTI	
Rev. 1				
Rev. 2				
Rev. 3				

2017E037INV-02-D-R0-TAV004
R0-TAV004