


KEYPLAN

LEGENDA:

- LIMITE PARTICELLA CATASTALE DI PROPRIETA' DEMANIALE
- \oplus +74.18 QUOTA ALTIMETRICA
- MQ=20.42 SUPERFICIE AMBIENTE
- MQ=20.42 SUPERFICIE AMBIENTE DESUNTA
- HV=3.63 ALTEZZA VOLTA
- AREA PAVIMENTAZIONE IN CALCESTRUZZO

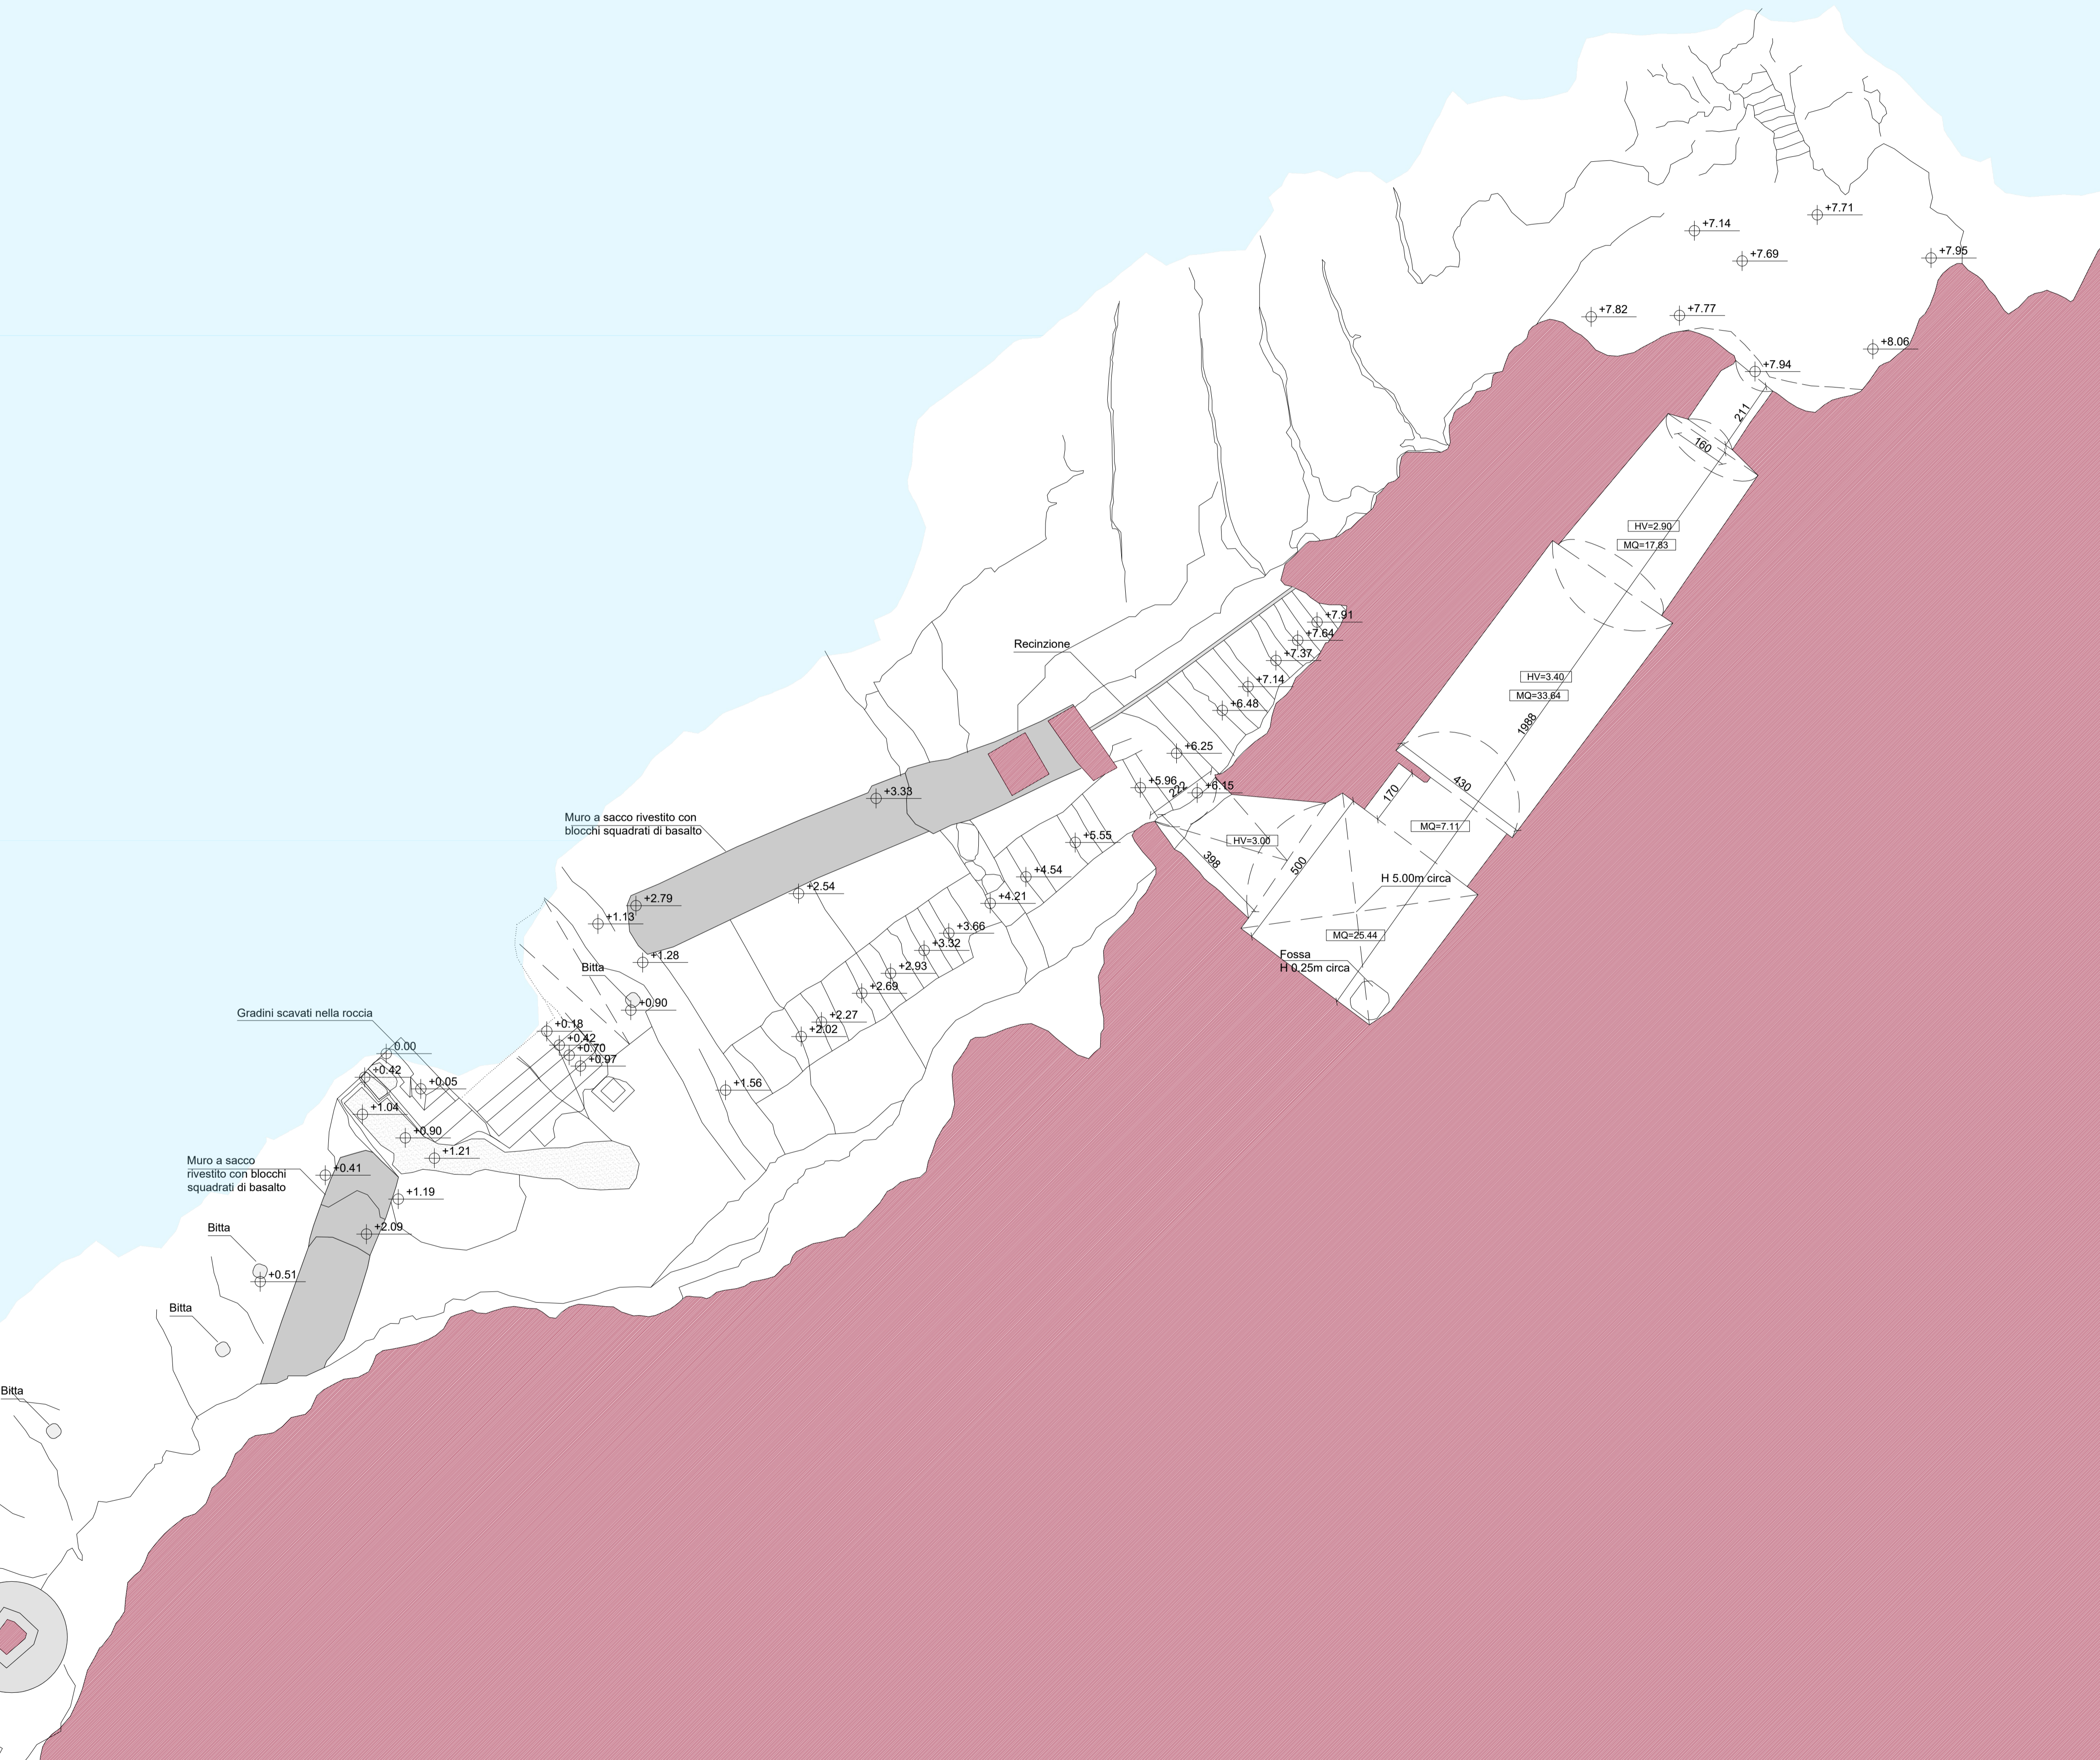

Comune di Ventotene
REGIONE LAZIO

CONTRATTO ISTITUZIONALE DI SVILUPPO
RECUPERO E RIFUNZIONALIZZAZIONE EX CARCERE BORBONICO DELL'ISOLA DI SANTO STEFANO VENTOTENE
Intervento n. 3 'Realizzazione/adeguamento degli approdi all'isola di Santo Stefano'

STAZIONE APPALTANTE		INVITALIA S.p.a.; Soggetto Attuatore in ottemperanza agli artt. 3 e 8 del Contratto Istituzionale di Sviluppo "Recupero e rifunionalizzazione ex carcere borbonico dell'isola di Santo Stefano Ventotene"	
<p>Agente nazionale per l'attuazione degli investimenti e lo sviluppo d'impresa S.p.A.</p>		RESPONSABILE UNICO DEL PROCEDIMENTO: Dott. Ing. ENRICO FUSCO COORDINAMENTO PROGETTAZIONE: Dott. Arch. ROSA DI NUZZO	
PROGETTAZIONE ARCHITETTONICA Dott. Arch. Massimo BRACALI PROGETTAZIONE STRUTTURALE Dott. Ing. Lorenzo SORRESSA Dott. Arch. Ahmed ELGAZZAR PROGETTAZIONE OPERE MARITTIME Dott. Ing. Daniele BENOTTI RELAZIONE GEOLOGICA Dott. Geol. Vincenzo GUIDO PROGETTAZIONE IMPIANTI Dott. Ing. Pierluigi ROSATI Dott. Ing. Oliviero PITERRI PROGETTAZIONE DELLA SICUREZZA Dott. Ing. Nazario LAURO PROGETTAZIONE AMBIENTALE E PROCEDURE VIA-Vinco Dott. Luca DI NARDO Geom. Luigino D'ANGELANTONIO COMPUTI E STIME Geom. Luigino D'ANGELANTONIO	GRUPPO DI LAVORO INTERNO PROGETTAZIONE ARCHITETTONICA: Dott. Ing. Francesco DE SIMONE Dott. Arch. Ahmed ELGAZZAR Dott. Arch. Luisa PACITTO PROGETTAZIONE STRUTTURALE: Dott. Ing. Marco DIMAGIO Dott. Ing. Francesco GALICCI PROGETTAZIONE OPERE MARITTIME: Dott. Ing. Leonardo GALICCI PROGETTAZIONE IMPIANTI: Sig. Enrico RICHIOCCI RELEV E RESTITUZIONE GRAFICA: Geom. Genesio DI MARTINO Dott. Ing. Francesco DE SIMONE Dott. Arch. Ahmed ELGAZZAR PROGETTAZIONE DELLA SICUREZZA Dott. Arch. Ahmed ELGAZZAR	SUPPORTO TECNICO OPERATIVO PROGETTAZIONE OPERE MARITTIME: 311 Progetti Italia - Ingegneria Integrata SpA Dott. Ing. Stefano LUCA FOSDATTI PROGETTAZIONE AMBIENTALE E PROCEDURE VIA-Vinco: SETIN Servizi Ingegneria e Progettazione s.r.l. Dott. Alessandro PIAZZI PROGETTAZIONE GEOTECNICA: STUDIO TECNICO ASSOCIATO - SINTESI Dott. Ing. Giuseppe GERSOGGI	
Funzione Servizi di Ingegneria Beni Culturali e Architettura Arch. ROSA DI NUZZO		RELAZIONE ARCHEOLOGICA: ASPIS Servizi Archeologici snc. Dott.ssa Laura SANNA e Francesco TIBONI Dott.ssa M. Gabriella BEVILACQUA	
ATTIVITA' TECNICHE Beni Culturali e Architettura Arch. ROSA DI NUZZO		INDAGINI GEOLOGICHE: Geodes Laboratori Dott.ssa M. Gabriella BEVILACQUA	INDAGINI E RILEVAZIONI AMBIENTALI ARCHEOLOGICHE E STRUMENTALI A MARE: Enviroconsult s.r.l. - Dott. Ing. Roberto SAGGIOMO
		INDAGINI SULLE STRUTTURE ICS Centro Specializzato di Ingegneria Srl Dott. Ing. Giuseppe MONTELLA	

ELABORATO			
STATO	DATA	NOME	FIRMA
Stato di fatto	05-03-2021	DI MARTINO ELGAZZAR	
Scalo della Marinella, Pianta sezione a +8.2m	05-03-2021	BARAGLI	
	05-03-2021	Rosa di NUZZO	
	05-03-2021		
	05-03-2021		
	1:100		
	CODICE ELABORATO		
	2017E037INV-02-D-R0-TAV008		
	CODICE FILE		
	2017E037INV-02-D-R0-P10000.dwg		

R0-TAV008