



SCALO DELLA MARINELLA

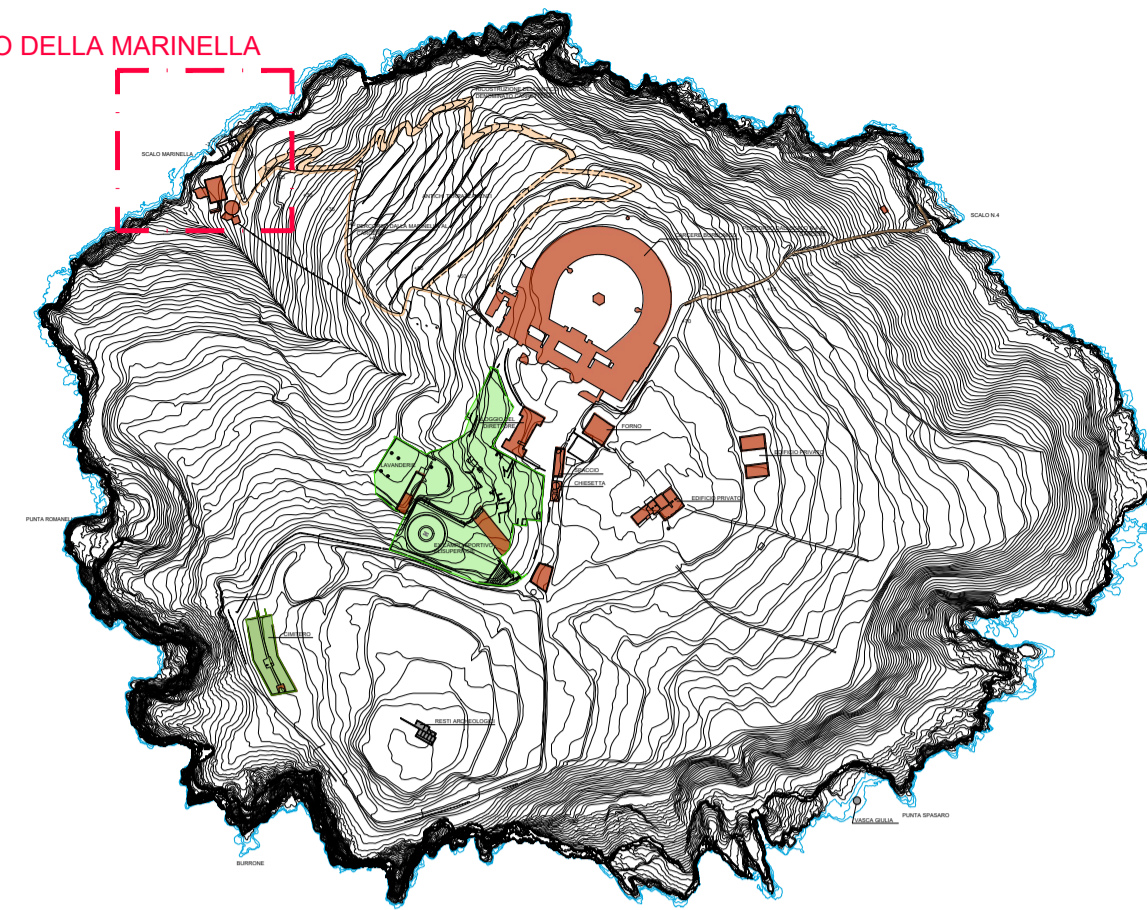

KEYPLAN

LEGGENDA:

- LIMITE PARTICELLA CATASTALE DI PROPRIETA' DEMANIALE
- QUOTA ALTIMETRICA
- SUPERFICIE AMBIENTE
- SUPERFICIE AMBIENTE DESUNTA
- ALTEZZA VOLTA
- AREA PAVIMENTAZIONE IN CALCESTRUZZO

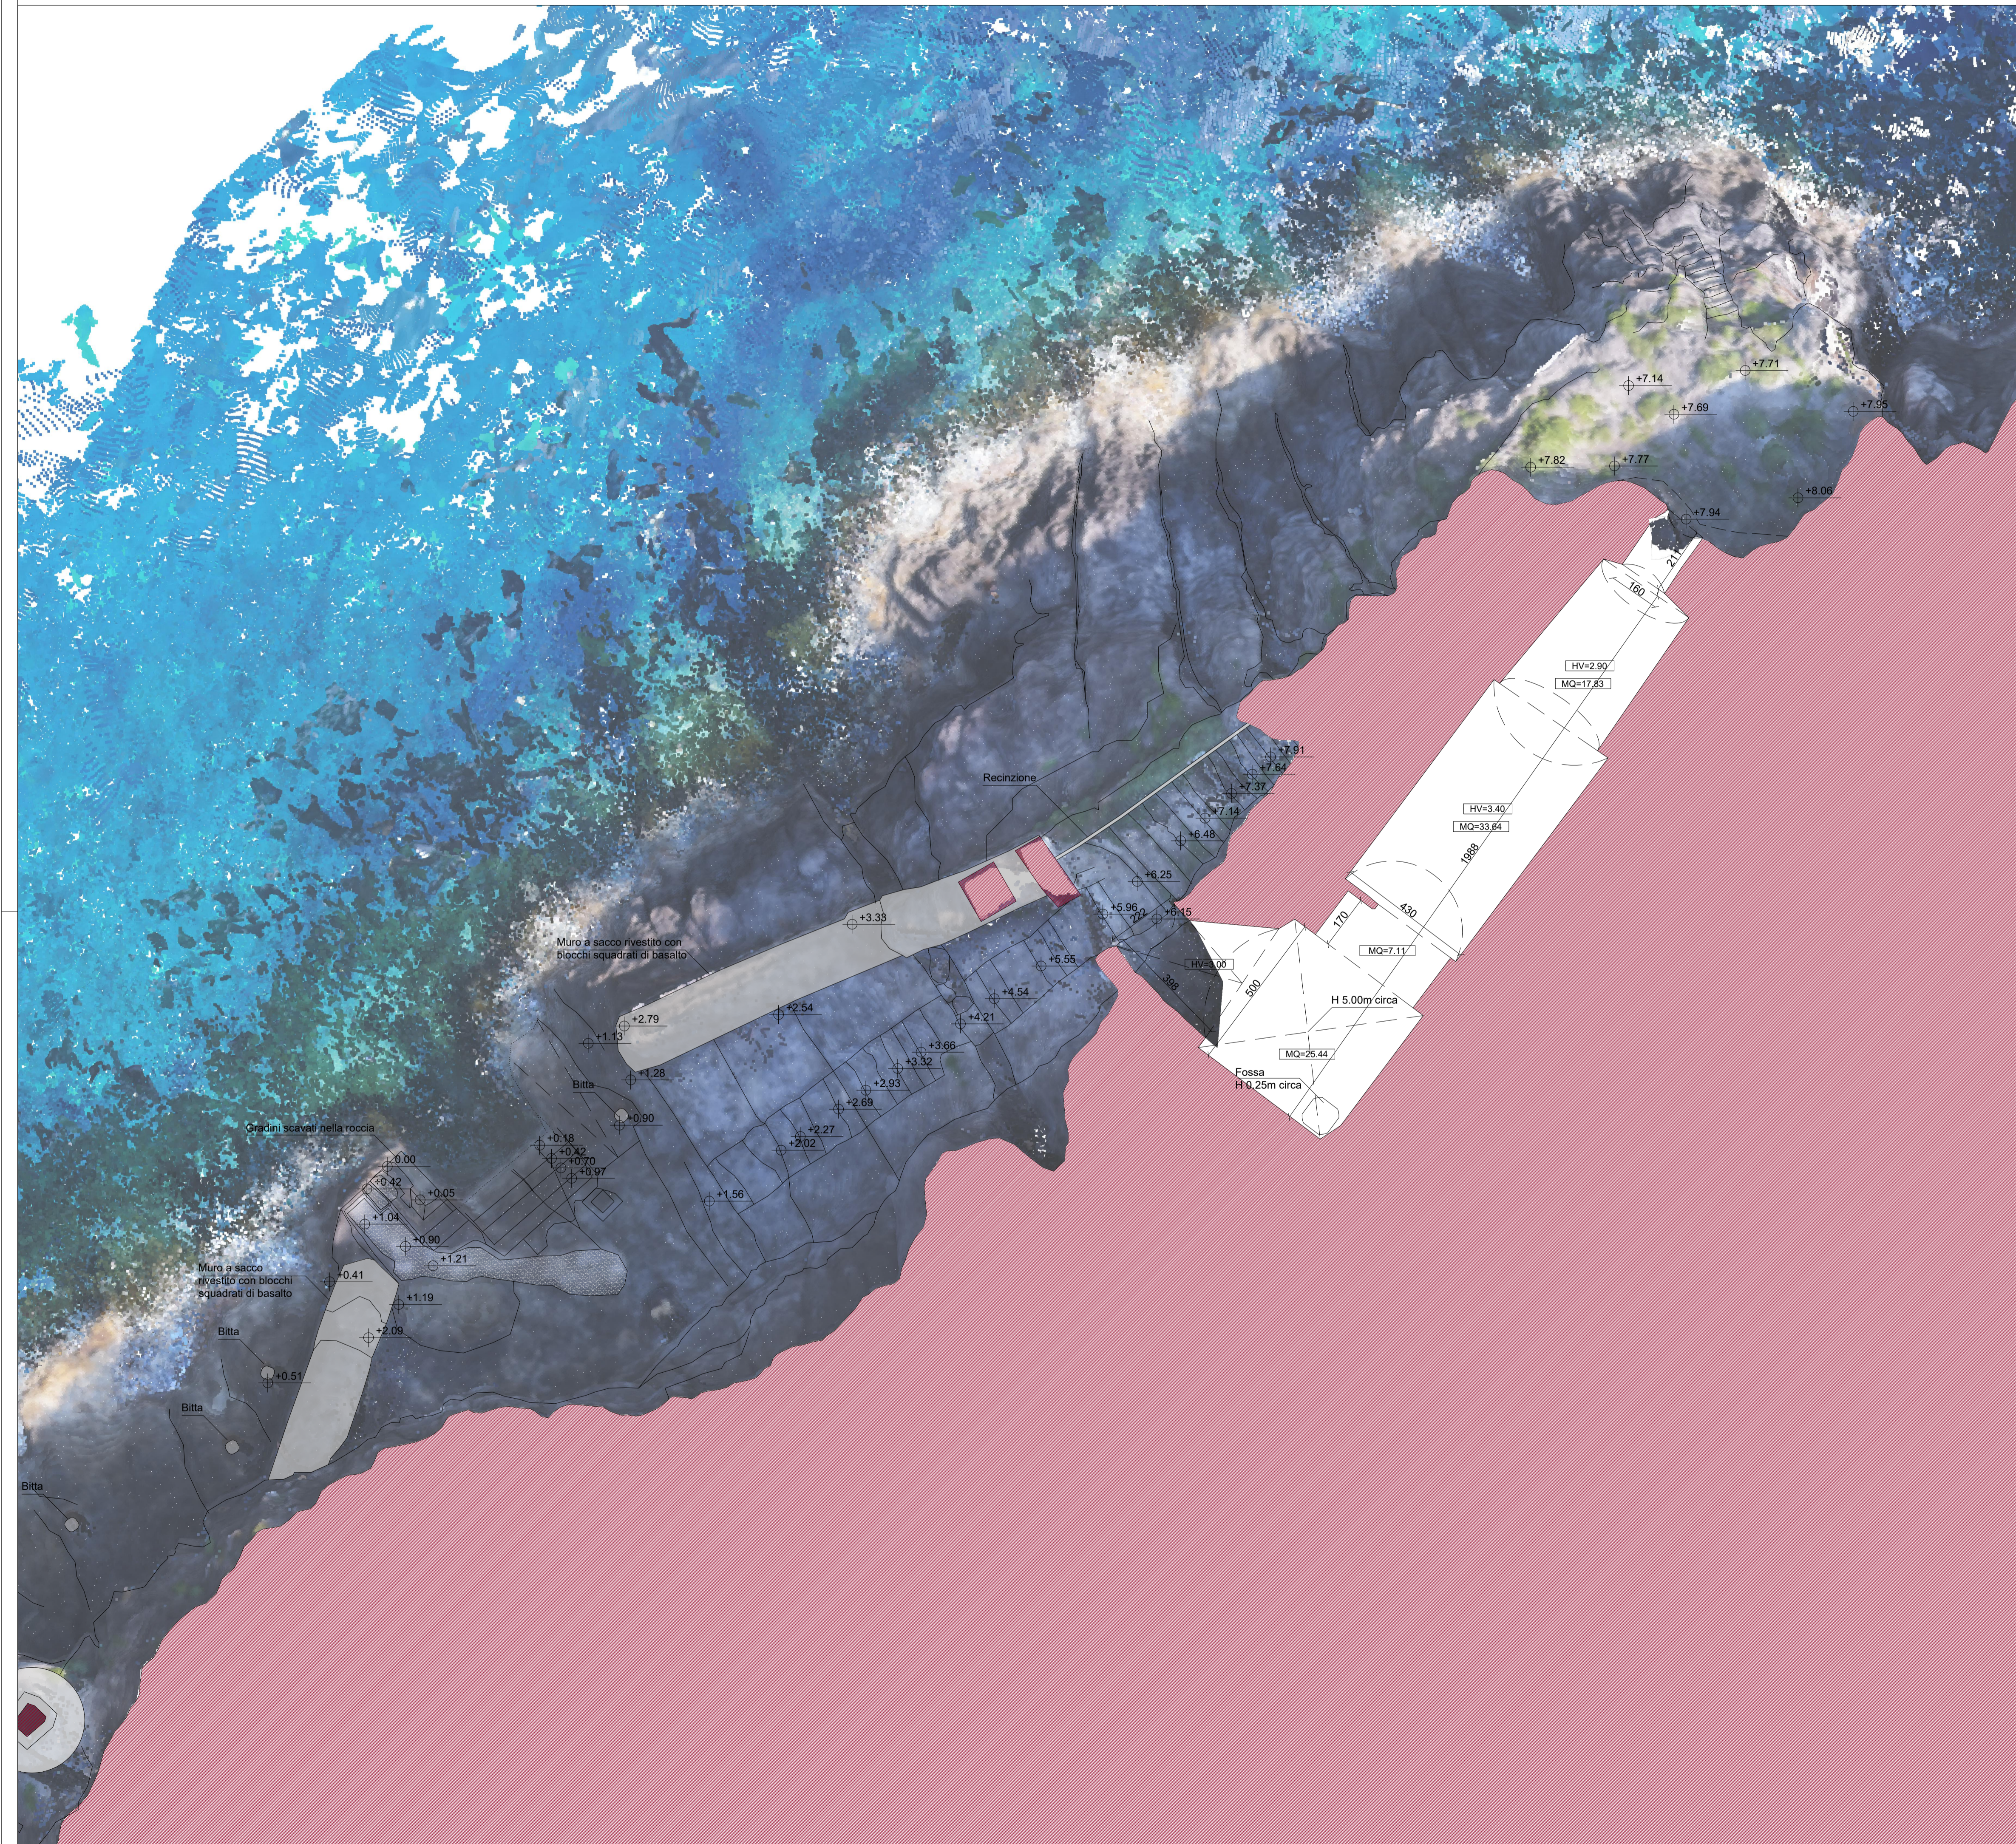

Comune di Ventotene
REGIONE LAZIO
CONTRATTO ISTITUZIONALE DI SVILUPPO
RECUPERO E RIFUNZIONALIZZAZIONE EX CARCERE BORBONICO DELL'ISOLA DI SANTO STEFANO VENTOTENE
Intervento n. 3 'Realizzazione/adeguamento degli approdi all'isola di Santo Stefano'

STAZIONE APPALTANTE		
INVITALIA		
Agenzia nazionale per l'attuazione degli investimenti e lo sviluppo d'impresa S.p.A. Funzione Servizi di Ingegneria Beni Culturali e Architettura Arch. Rosa di NUZZO		
ATTIVITA' TECNICHE INDAGINI GEOLOGICHE E STRUMENTALI A MARE INDAGINI E RILEVAZIONI AMBIENTALI ARCHEOLOGICHE E STRUMENTALI A MARE INDAGINI SULLE STRUTTURE		
RESPONSABILE UNICO DEL PROCEDIMENTO: Dott. Ing. ENRICO FUSCO COORDINAMENTO PROGETTAZIONE: Dott. Arch. ROSA DI NUZZO PROGETTAZIONE ARCHITETTONICA: Dott. Arch. MASSIMO BRASCHI PROGETTAZIONE STRUTTURALE: Dott. Ing. LUDOVICO SORRENTINO PROGETTAZIONE OPERE MARITTIME: Dott. Ing. DANIELE BENOTTI RELAZIONE GEOLOGICA: Dott. Geol. VINCENZO GUIDO PROGETTAZIONE IMPIANTI: Dott. Ing. PIETRUCCI ROSATI PROGETTAZIONE DELLA SICUREZZA: Dott. Ing. NANCIO LAURO PROGETTAZIONE AMBIENTALE E PROCEDURE VIA-VINCE: Geom. LUIGINO SPANGELANTONIO COMPUTI E STIME: Dott. ssa Laura SANNA e Francesco TIBONI RELAZIONE ARCHEOLOGICA: ASPIS Servizi Archeologici snc. Dott. ssa Laura SANNA e Francesco TIBONI		
GRUPPO DI LAVORO INTERNO PROGETTAZIONE ARCHITETTONICA: Dott. Ing. FRANCESCO DE SIMONE PROGETTAZIONE STRUTTURALE: Dott. Ing. FRANCESCO DE SIMONE PROGETTAZIONE OPERE MARITTIME: Dott. Ing. FRANCESCO DI LAURO PROGETTAZIONE STRUTTURALE: Dott. Ing. LUDOVICO SORRENTINO PROGETTAZIONE OPERE MARITTIME: Dott. Ing. LUDOVICO SORRENTINO PROGETTAZIONE IMPIANTI: Sig. ENRICO FUSCO RILEVAMENTO E RESTITUZIONE GRAFICA: Geom. GENESIO DI MARTINO PROGETTAZIONE DELLA SICUREZZA: Dott. Ing. FRANCESCO DE SIMONE PROGETTAZIONE DELLA SICUREZZA: Dott. Arch. ANTONIO ELGAZZAR		
SUPPORTO TECNICO OPERATIVO PROGETTAZIONE OPERE MARITTIME: STI Progetti Italia - Ingegneria Integrata SpA PROGETTAZIONE AMBIENTALE E PROCEDURE VIA-VINCE: SETIN Servizi Ingegneria s.r.l. PROGETTAZIONE GEOTECNICA: STUDIO TECNICO ASSOCIATO - SINTEBI INDAGINI GEOLOGICHE E STRUMENTALI A MARE: Emmeconsult s.r.l. INDAGINI E RILEVAZIONI AMBIENTALI ARCHEOLOGICHE E STRUMENTALI A MARE: Emmeconsult s.r.l. INDAGINI SULLE STRUTTURE: ICS Centro Sperimentale di Ingegneria Srl		

ELABORATO			
REVISIONE	DATA	AGGIORNAMENTI	
Rev. 1	05-03-2021	STATO DI FATTO	
Rev. 2	05-03-2021	STATO DI FATTO	
Rev. 3	05-03-2021	STATO DI FATTO	

ELABORATO	DATA	NOME	FIRMA
STATO DI FATTO	05-03-2021	DI MARTINO ELGAZZAR	
VERIFICATO	05-03-2021	BARAGLI	
APPROVATO	05-03-2021	Rosa di NUZZO	
DATA	05-03-2021	CODICE BREVE	
SCALA	1:100		
CODICE ELABORATO	2017E037INV-Q2-D-R0-TAV009		
CODICE FILE	2017E037INV-Q2-D-R0-P10000.dwg		

R0-TAV009

Y:\PROG_LIT\01E037INV - CIS SISTEFANCO09 - PROJ\04_E02 - APPROV\0004_R001E037INV-Q2-D-R0-P10000.dwg (03/03/2021 12:09:52)