




Posidonia

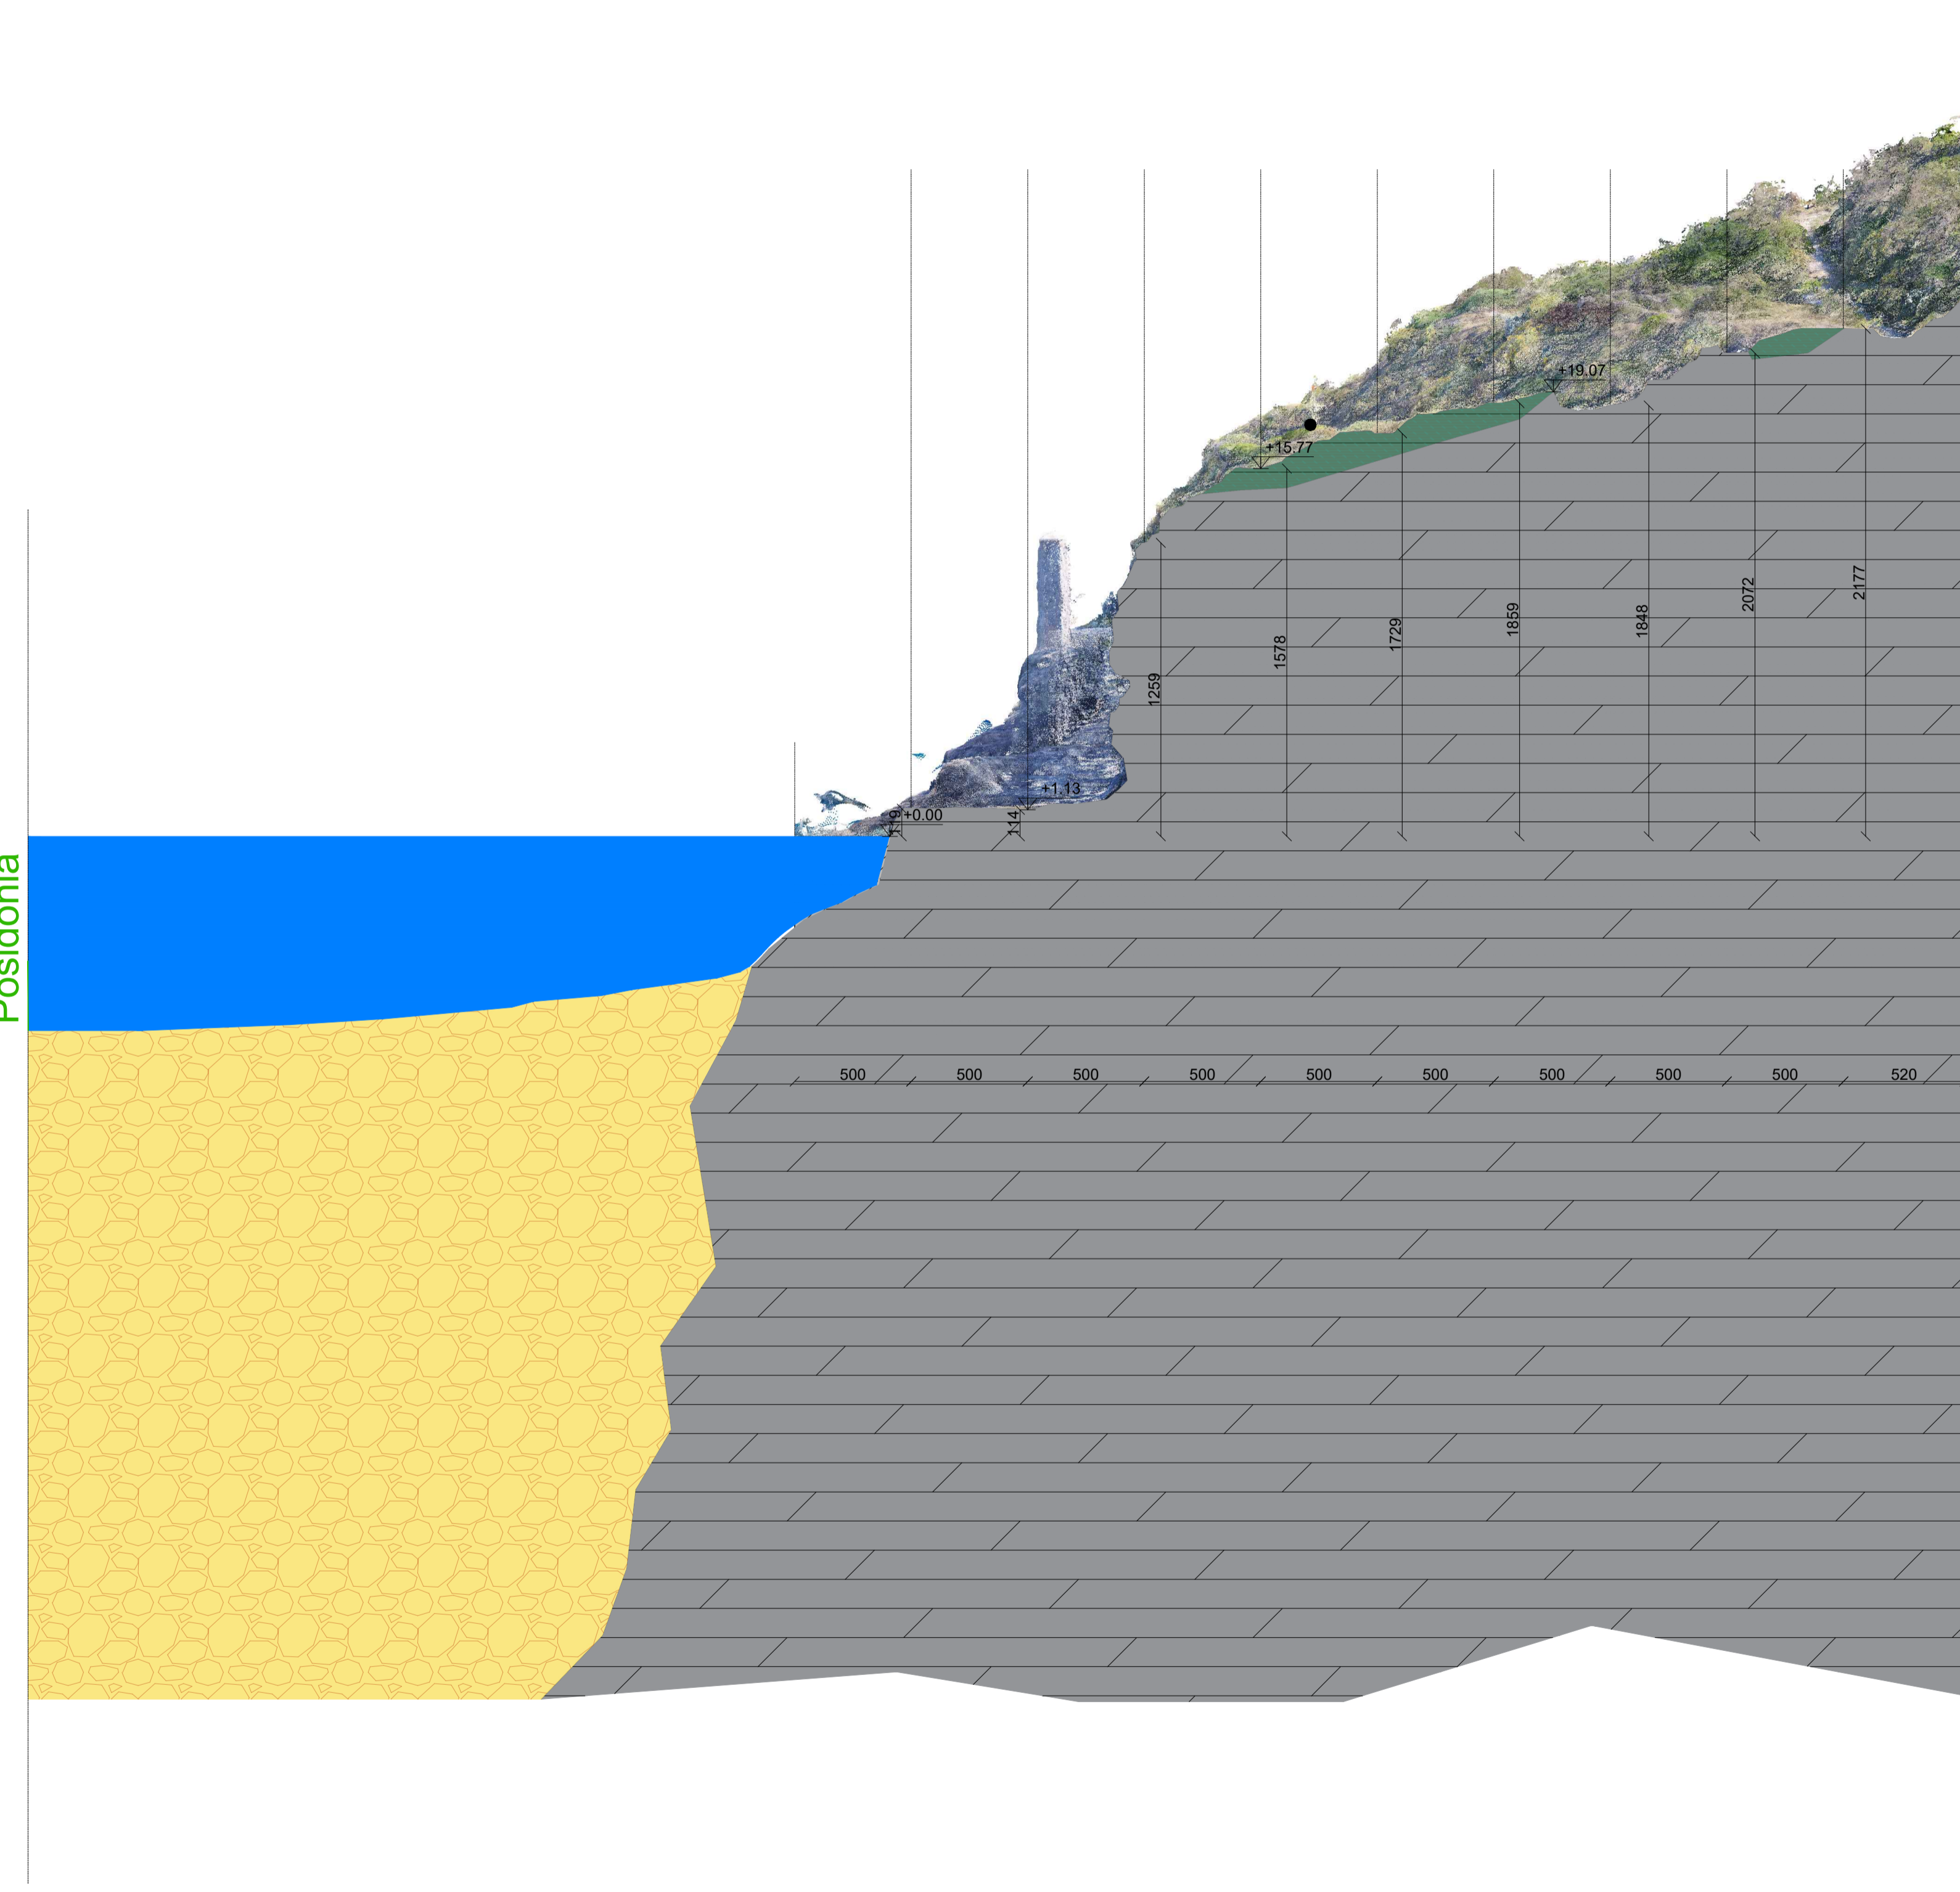


SEZIONE A-A', scala 1:200

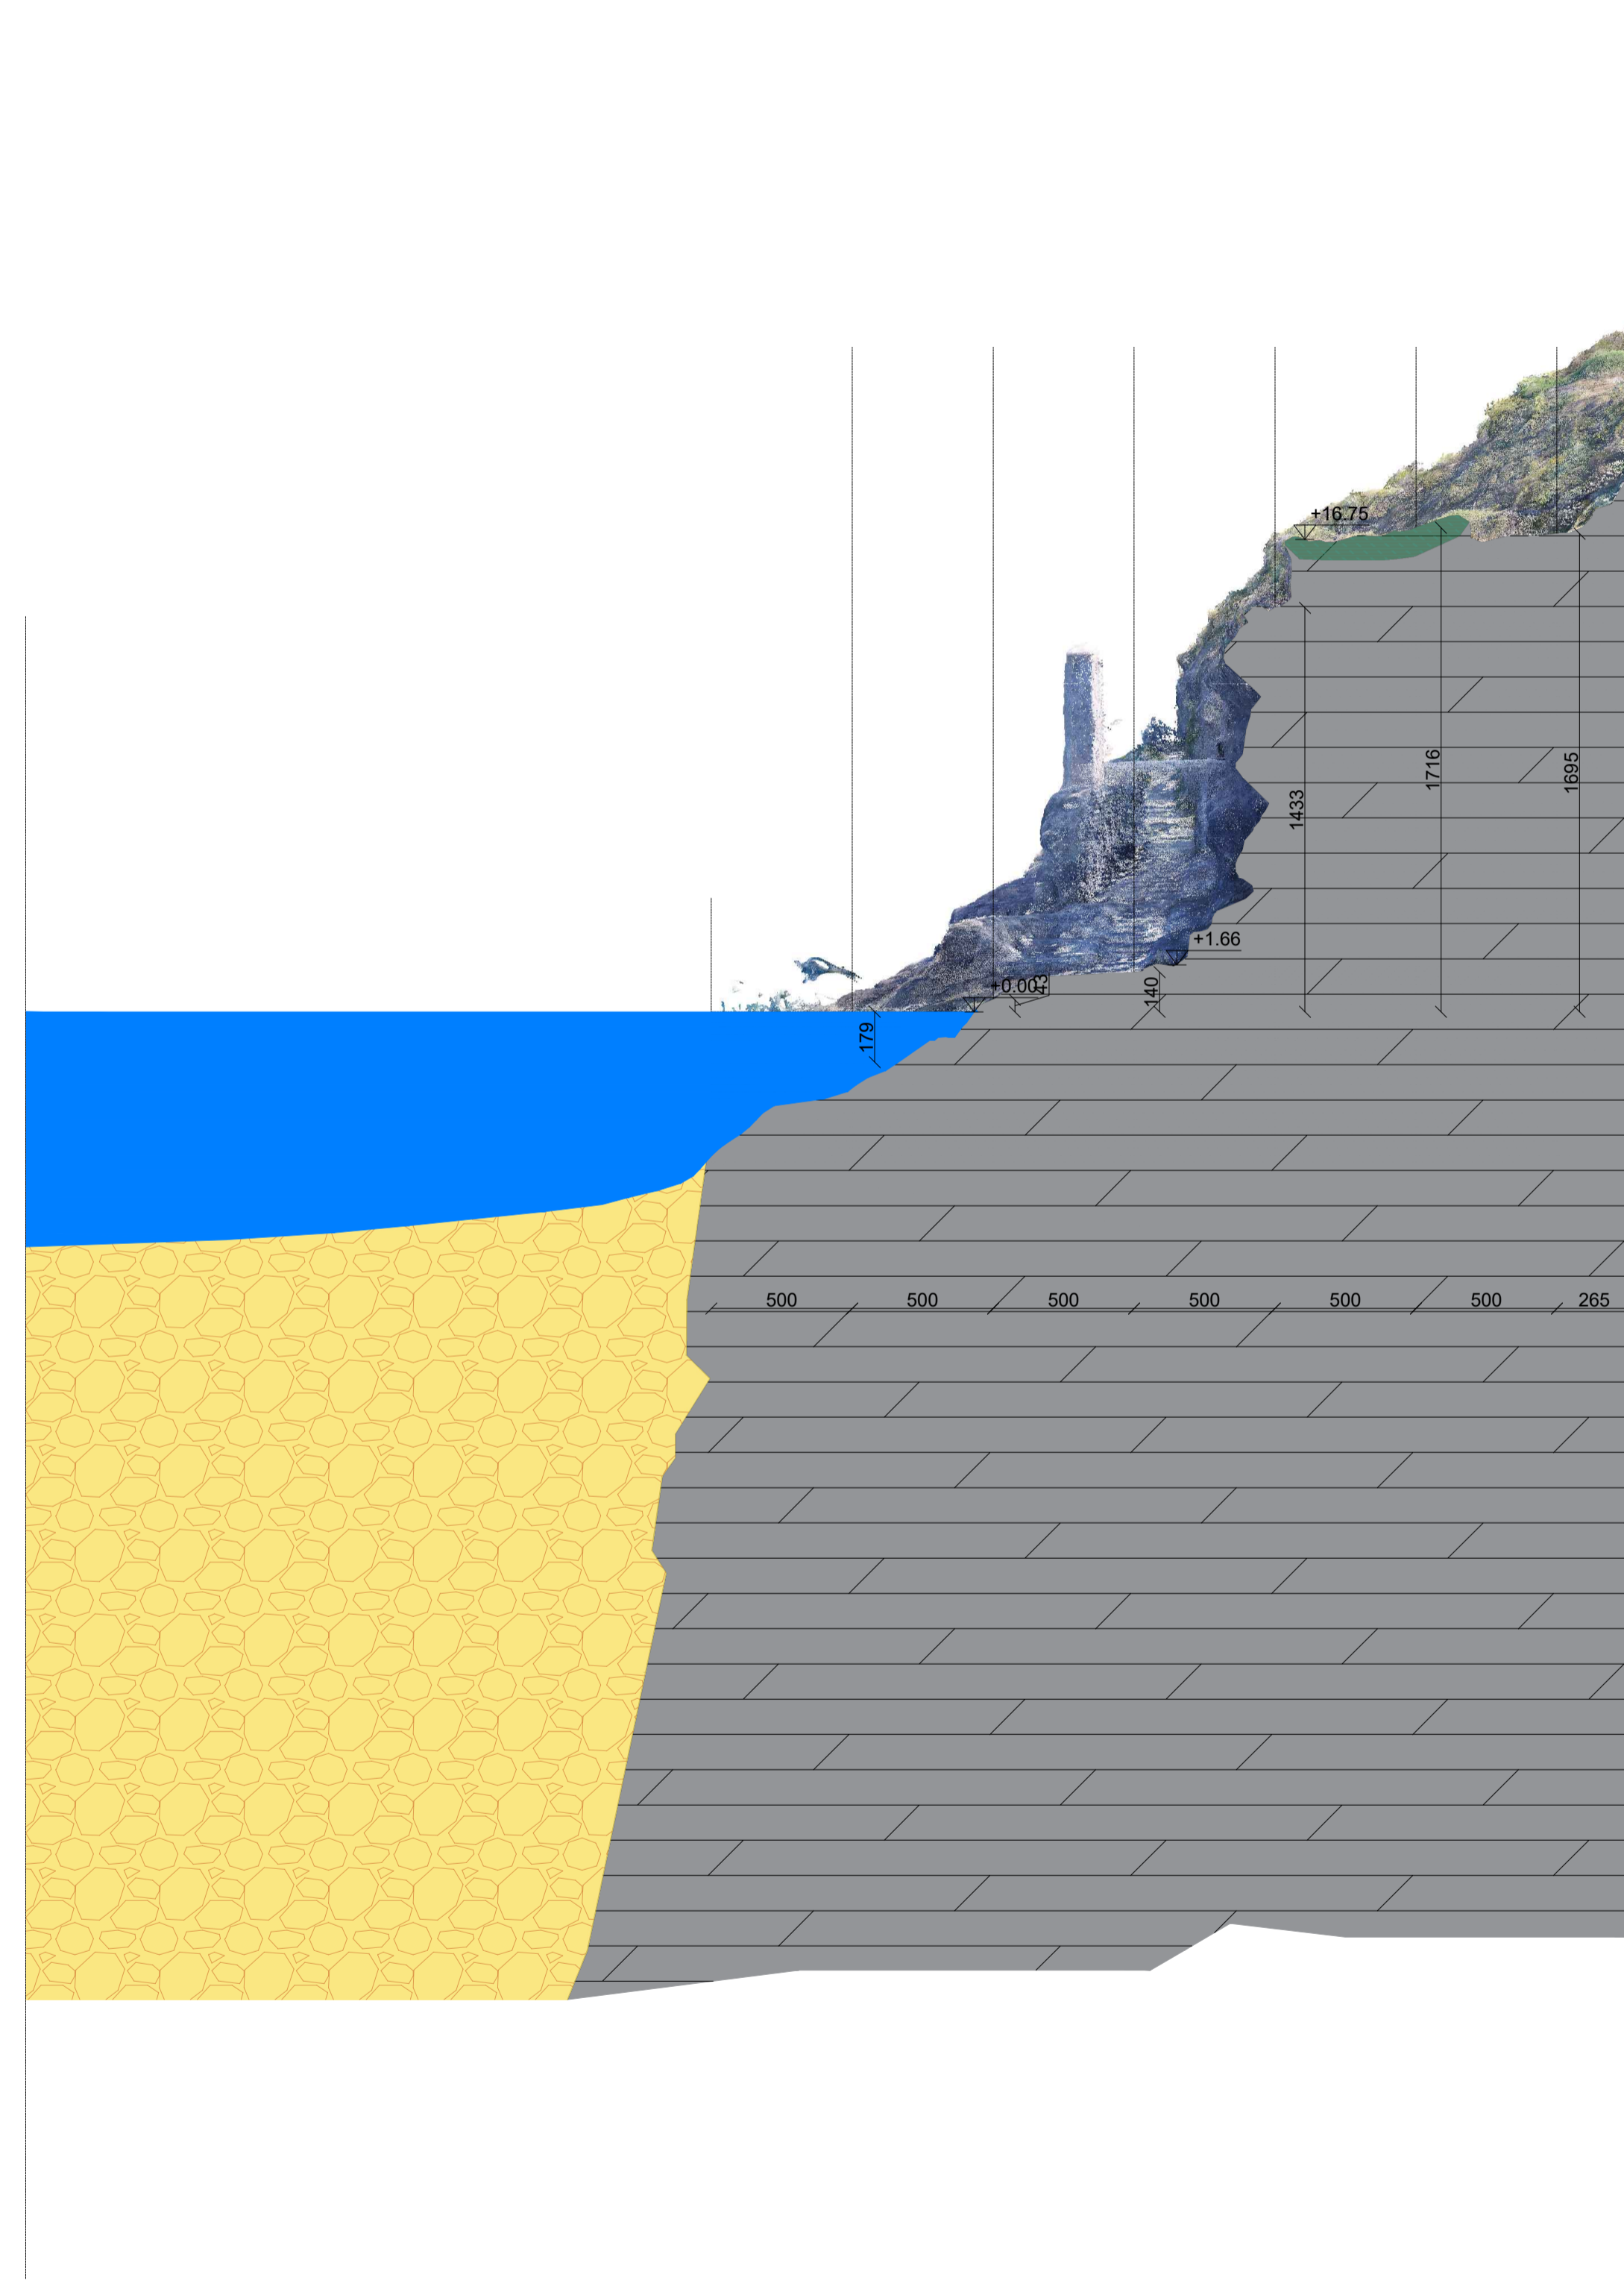

SEZIONE B-B', scala 1:200

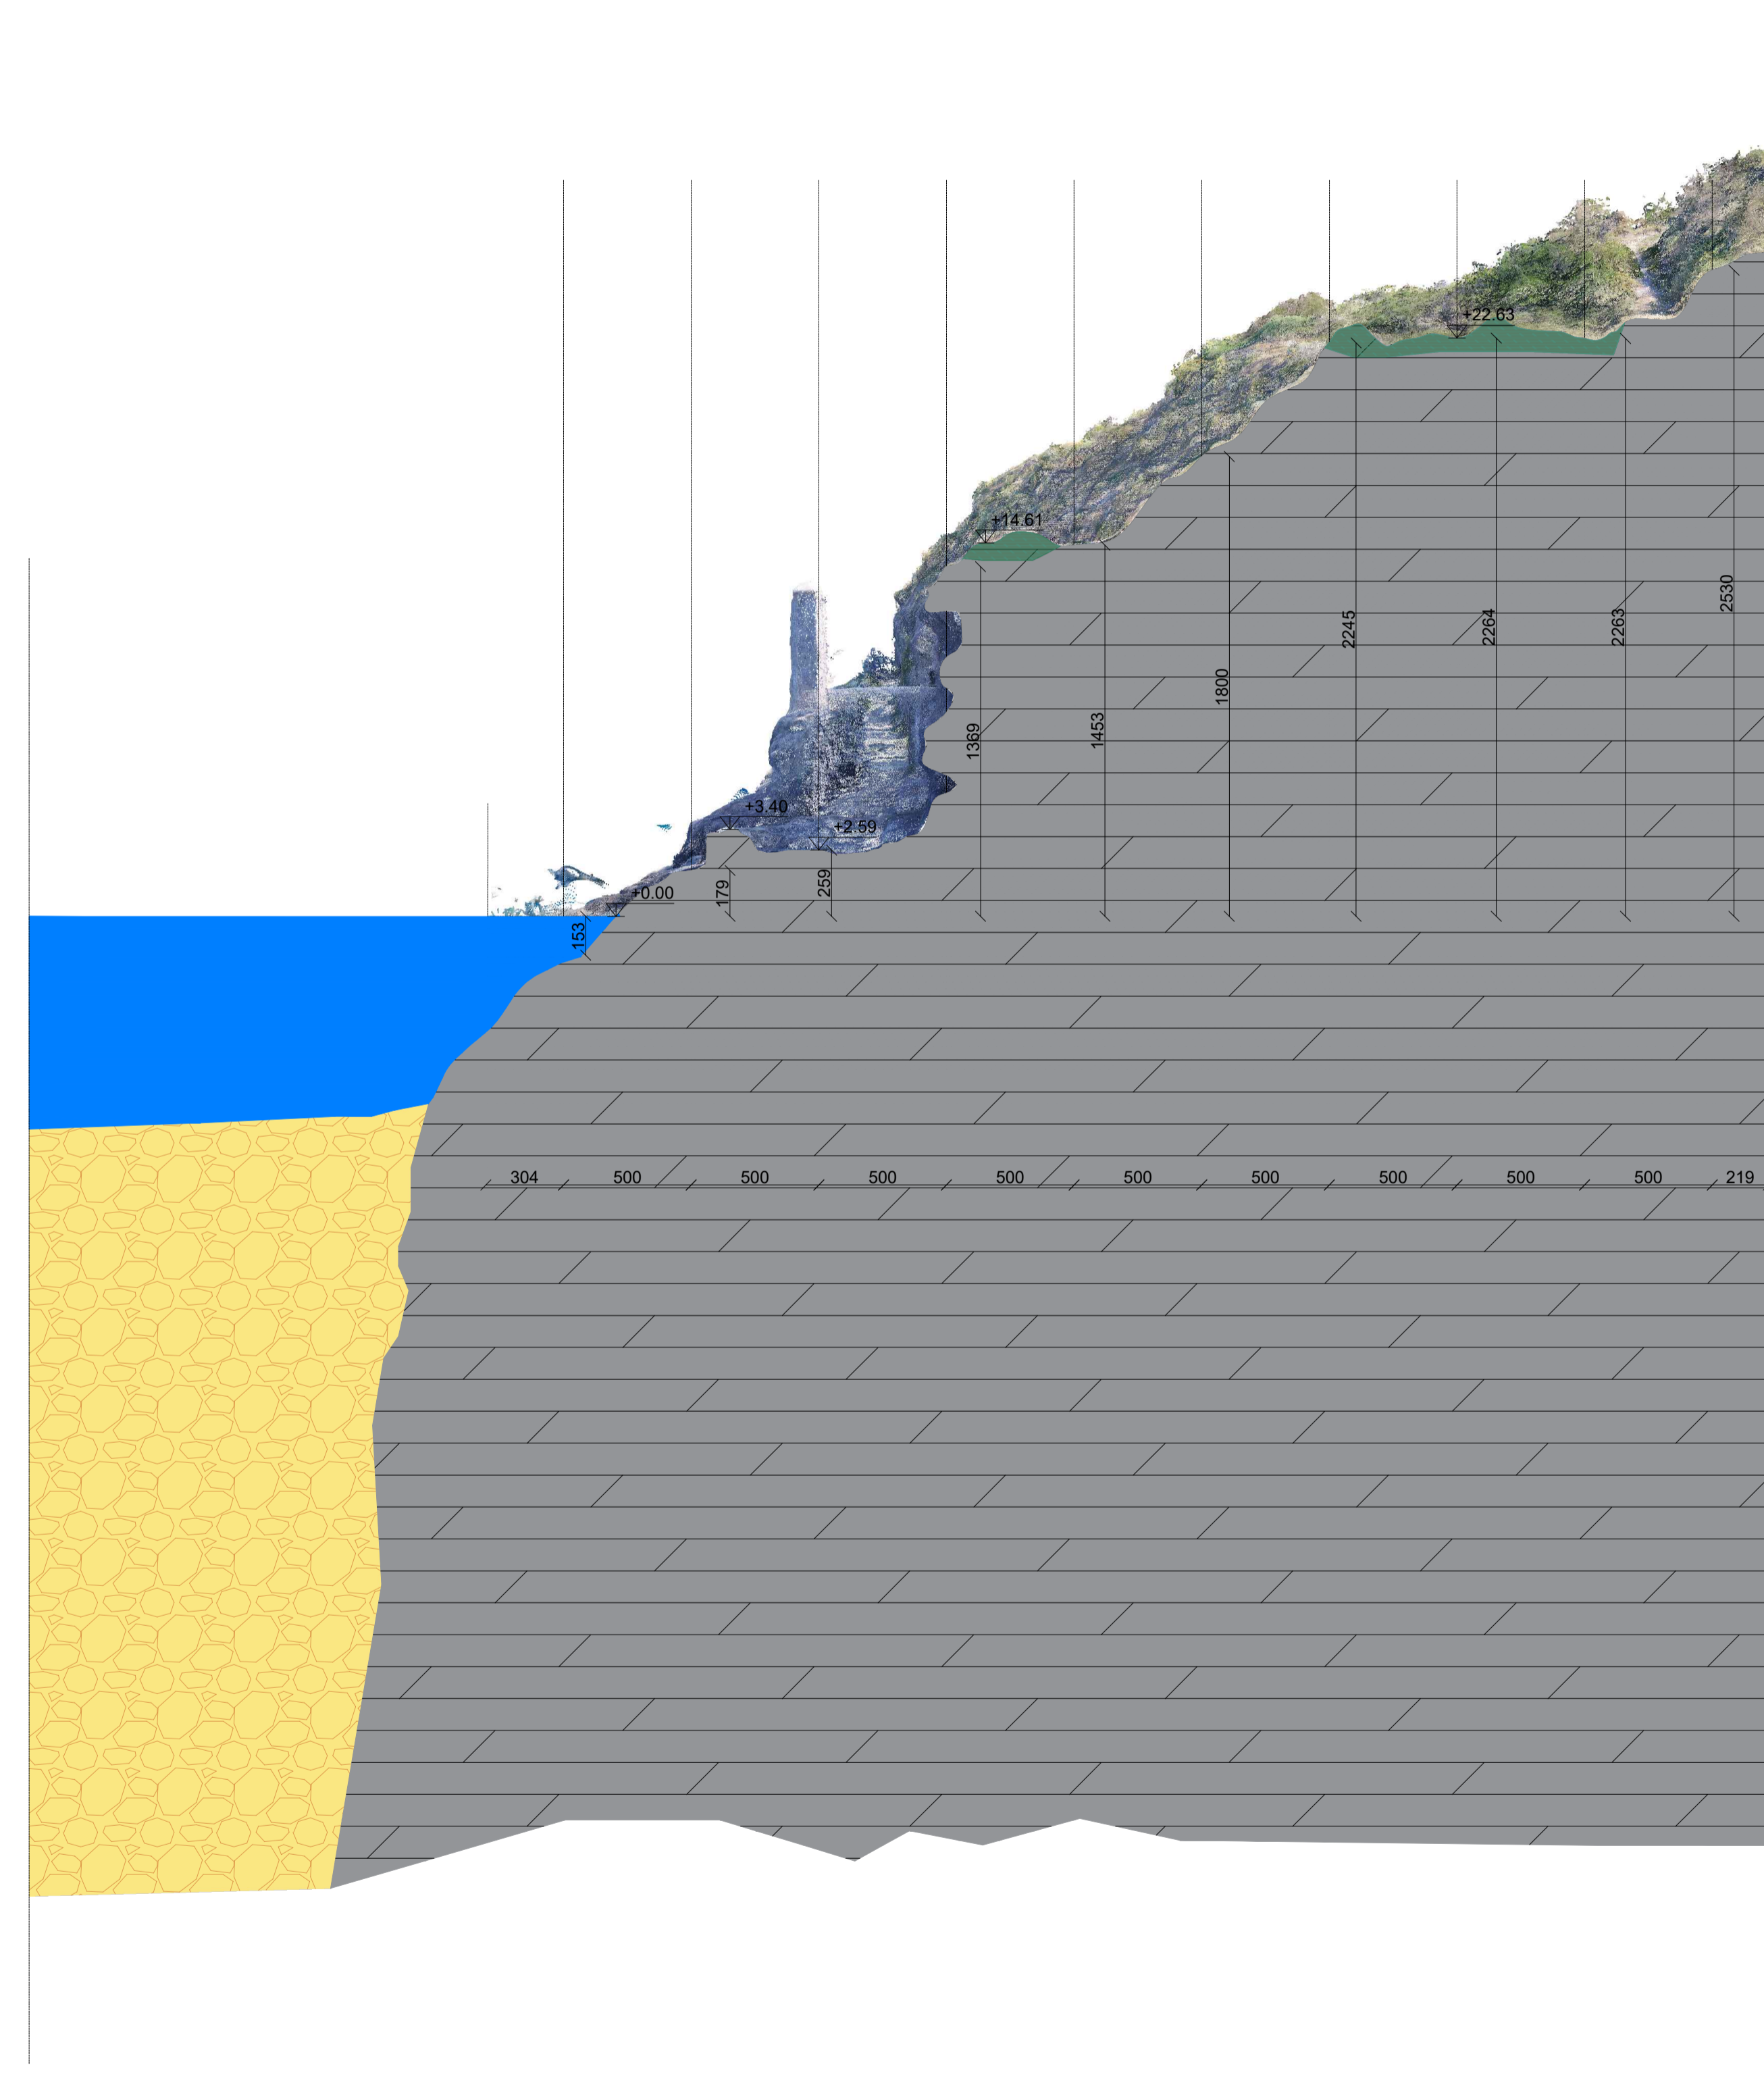

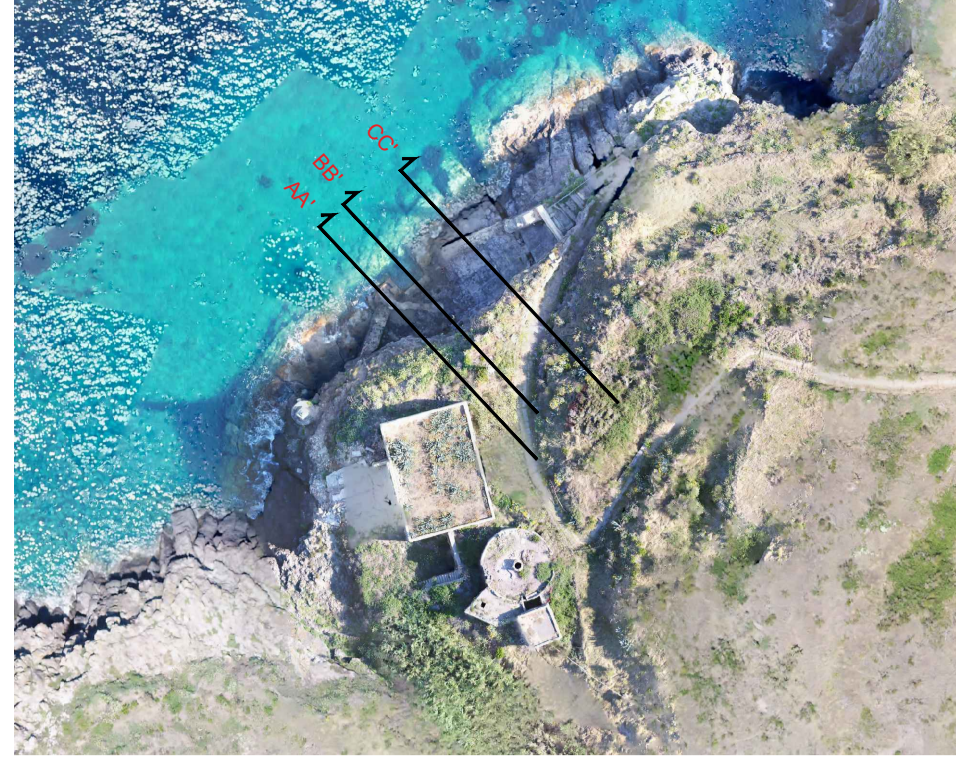


SEZIONE C-C', scala 1:200



KEYPLAN

LEGENDA:

-  Sabbie, Ghiaie, Ciottoli e Blocchi di natura Lavica-Proclastica (ATTUALE)
-  Alterazione delle Lave e Scorie dovuta alla presenza di Vegetazione (formazione di Santo Stefano - Pleistocene)
-  Lave e Scorie Trachitiche (formazione di Santo Stefano - Pleistocene)



Comune di Ventotene
REGIONE LAZIO

CONTRATTO ISTITUZIONALE DI SVILUPPO
RECUPERO E RIFUNZIONALIZZAZIONE EX CARCERE BORBONICO DELL'ISOLA DI SANTO STEFANO VENTOTENE
Intervento n. 3 "Realizzazione adeguamento degli approdi di Isola di Santo Stefano"



<p>STAZIONE APPALTANTE</p> <p>INVITALIA Agenzia nazionale per l'attuazione degli investimenti e lo sviluppo d'impresa SpA</p> <p>Funzione Servizi di Ingegneria Servizi Culturali e Architettura Arch. Rosa di NUZZO</p>	<p>INVITALIA S.p.a. - Soggetto Attuatore in ottemperanza agli artt. 3 e 8 del Contratto Istituzionale di Sviluppo "Recupero e rifunionalizzazione ex carcere borbonico dell'isola di Santo Stefano Ventotene"</p> <p>RESPONSABILE UNICO DEL PROCEDIMENTO: Dott. Ing. ENRICO FUSCO</p> <p>COORDINAMENTO PROGETTAZIONE: Dott. Arch. ROSA DI NUZZO</p> <p>PROGETTAZIONE ARCHITETTONICA Dott. Arch. Massimo GIACCAIA</p> <p>PROGETTAZIONE STRUTTURALE Dott. Ing. Lorenzo SCARICIA</p> <p>PROGETTAZIONE OPERE MARITIME Dott. Ing. Gianni BELLICHI</p> <p>REDAZIONE GEOLOGICA Dott. Arch. Massimo GIACCAIA</p> <p>PROGETTAZIONE IMPIANTI Dott. Ing. Tommaso PIZZOLI</p> <p>PROGETTAZIONE OPERE MARITIME Dott. Ing. Tommaso PIZZOLI</p> <p>PROGETTAZIONE DELLA SICUREZZA Dott. Ing. Tommaso PIZZOLI</p> <p>PROGETTAZIONE AMBIENTALE e PROCEDURE VIA VINCI Dott. Lucia DI NINNO</p> <p>CONVULSI E STINE Dott. Lucia DI NINNO</p> <p>REDAZIONE ARCHEOLOGICA: 3075 Servizi Archeologici SpA - Dott. Arch. Laura NOVATI - P. Francesco TEBONI</p> <p>INDAGINE GEOPONICHE ARCHEOLOGICHE E STRUMENTALI A BASSA BENVENUTI - Dott. Ing. FRANCESCO GIACCAIA</p> <p>INDAGINE E VALUTAZIONE AMBIENTALE ARCHEOLOGICHE E STRUMENTALI A BASSA BENVENUTI - Dott. Ing. FRANCESCO GIACCAIA</p> <p>INDAGINE SULLE STRUTTURE ICE Centro Spagnolese di Ingegneria Srl Dott. Ing. Simona NICOLA</p>	<p>SUPPORTO TECNICO OPERATIVO Progettazione Operativa Dott. Paolo Tola - Ing. Paola Tognola SpA Dott. Ing. Stefano LUISSI</p> <p>PROGETTAZIONE AMBIENTALE e PROCEDURE VIA VINCI ICE Centro Spagnolese Ingegneria s.r.l. Dott. Alessandro PIAZZI</p> <p>PROGETTAZIONE GEOTECNICA STUDIO TECNICO ASSOCIATO - STETA Dott. Ing. Germano GIUDDICO</p>
---	---	---

PROGETTO DEFINITIVO			
ELABORATO	DATA	NOTE	FIRMA
REDAZIONE	05-05-2021	GIUDDICO	
VERIFICATO	05-05-2021	GIUDDICO	
APPROVATO	05-05-2021	Rosa di NUZZO	
DATA	05-03-2021	CODICE BREVE	
SCALA	1:200	CODICE ELABORATO	
Rev. 1	---	---	3/1/2021/10-04-04-10-15
Rev. 2	---	---	---
Rev. 3	---	---	3/1/2021/10-04-04-10-15

R0-TAV015