


PLANIMETRIA INTERVENTI Scala 1:200 Manutenzione stroordinoria del muro e rocolo intervento 2 Stabilizzazione falesia Intervento 3 Scalitzzazione (destarIntervento 1 Scalitzzazione (destarIntervento 1

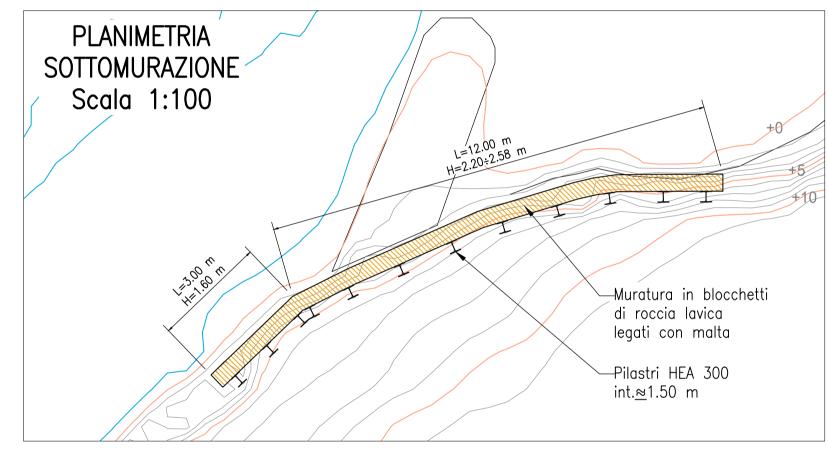


SEZIONE TIPO SOTTOMURAZIONE Scala 1:20

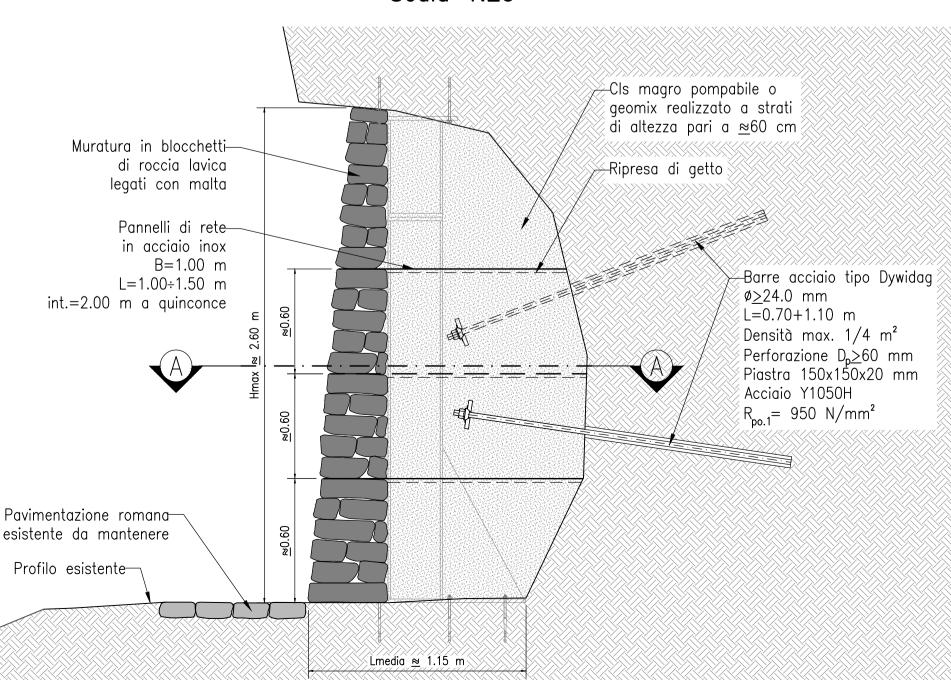


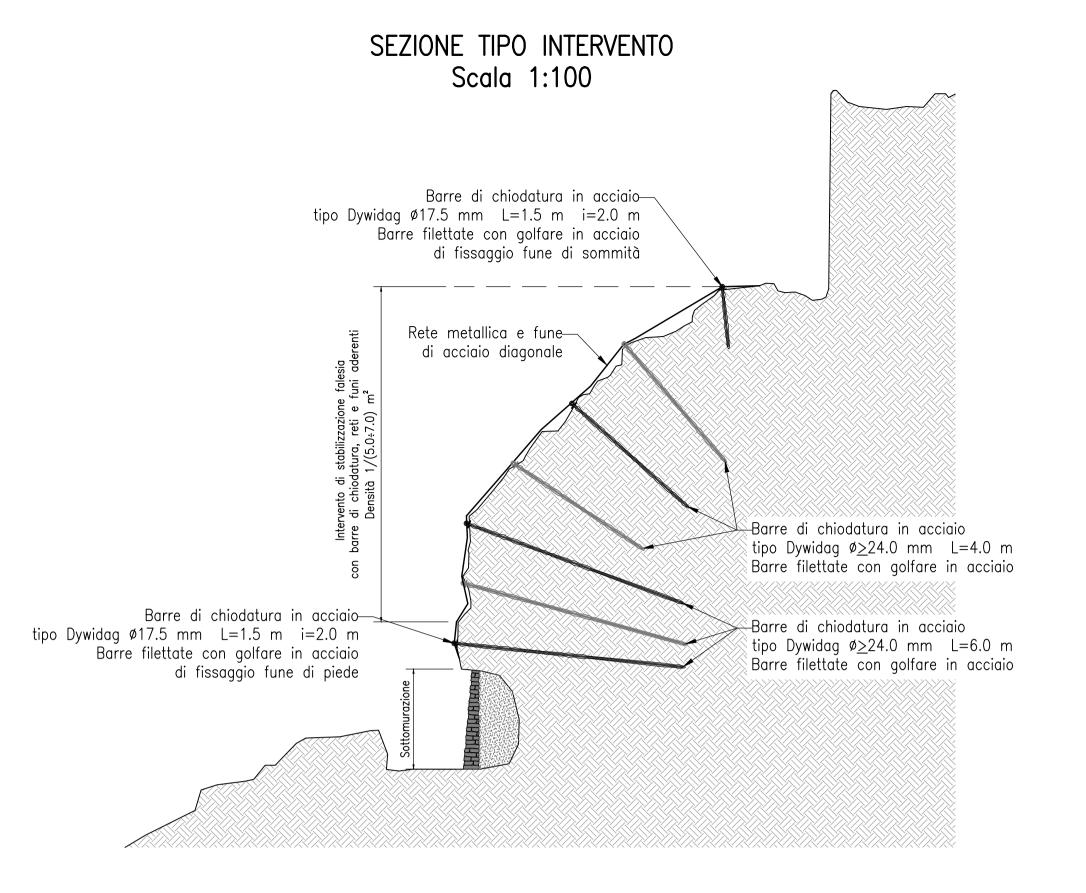

SEZIONE TIPO SOTTOMURAZIONE IN CORRISPONDENZA DEL PILASTRO Scala 1:20

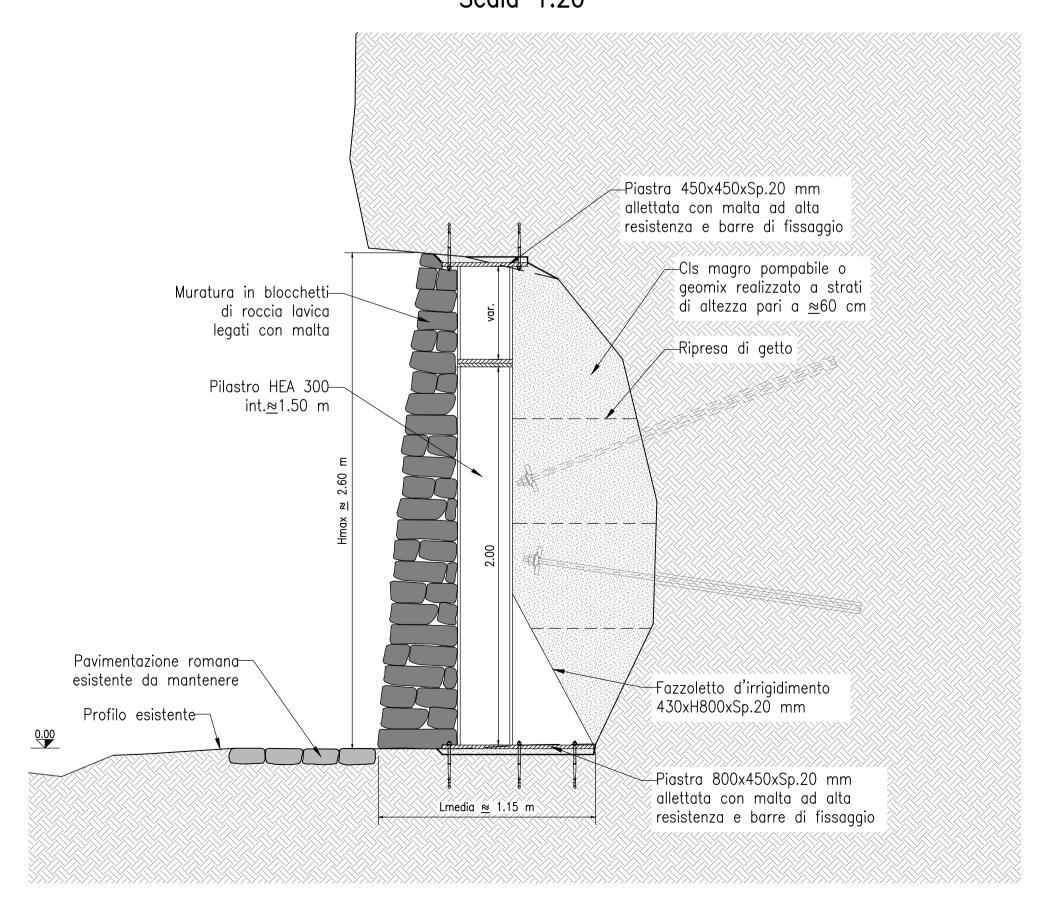

SEZIONE A—A Scala 1:20

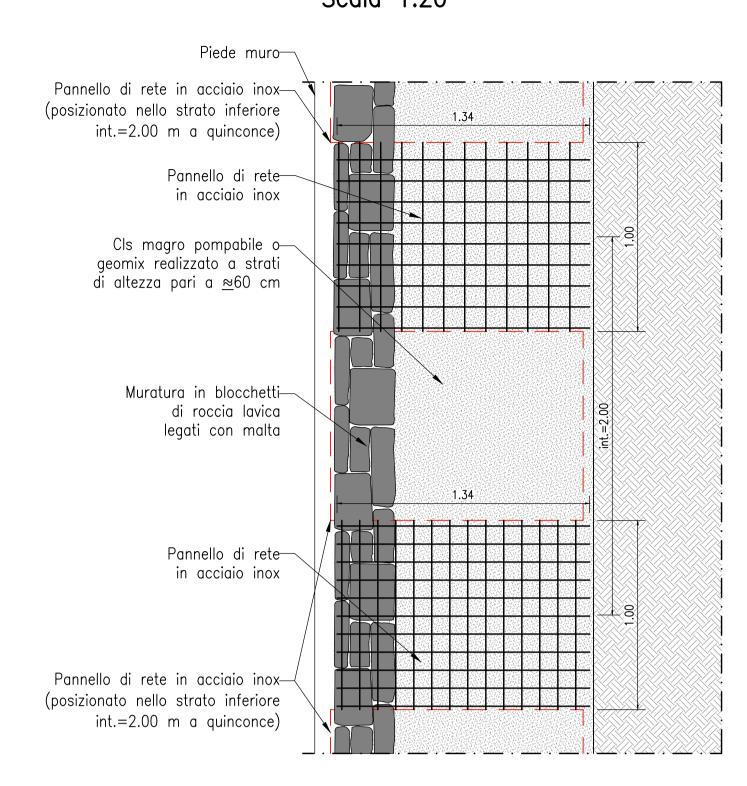

NOTA GENERALE

Le reali posizioni e gli sviluppi degli interventi proposti dovranno essere stabiliti in cantiere, in accordo con la DL ed il progettista, in relazione alla conformazione dei luoghi e tenendo conto dell'efficacia, degli aspetti di logistica e della sicurezza.

