


- LEGENDA**
- INDAGINE GEONOSTICHE PREGRESSIVE ANNO 1996 - 1997**
- SONDAGGIO A CAROTAGGIO CONTINUO (S-BH44) DEL 1997
 - SONDAGGIO A CAROTAGGIO CONTINUO (S-BH45) DEL 1997
- INDAGINE GEONOSTICA ANNO 2014 - P.D. 2a fase**
- SONDAGGIO A CAROTAGGIO CONTINUO
 - SONDAGGIO A CAROTAGGIO CONTINUO CON TUBO PER PROVA DOWN-HOLE
- INDAGINE GEONOSTICA ANNO 2014 - P.D. 3a fase**
- SONDAGGIO A CAROTAGGIO CONTINUO CON PIEZOMETRO A TUBO APERTO
- INDAGINE GEONOSTICA ANNO 2015 - P.D. 4a fase**
- SONDAGGIO A CAROTAGGIO CONTINUO CON PIEZOMETRO
 - POZZETTI ESPLORATIVI (p20, p21, p22, p23, p24)
- INDAGINE GEONOSTICA ANNO 2015-2016 - IMOS SRL**
- SONDAGGIO A CAROTAGGIO CONTINUO
 - PROVA PENETROMETRICA DINAMICA
 - SAGGIO DI SCAVO (PZ3, PZ4)
- NEPT**
- CAMPIONE RIMANEGGIATO
 - CAMPIONE INDISTURBATO
 - CAMPIONE LITONDE
 - PROVA DI PERMEABILITA'
 - QUOTA BOCCAFORDO (m s.l.m.)
 - LIVELLO MASSIMO FALDA DA PIEZOMETRO
 - FUORI ASSE INDAGINE RISPETTO ALL'ASSE TRACCIATO (m da/da)
 - LIVELLATA DI PROGETTO
- PIEZOMETRO TA:**
- tubo aperto
 - tubo chiuso
 - tubo filtrante
- UNITA' GEOTECNICHE**
- R: TERRENI DI RIPIRTO - Limi sabbiosi e sabbioso-argillosi con inclusioni piroclastiche, frammenti di lateriti, plastici e vetrosi. Rilievi atrofati (R1).
 - DI: DEPOSITI PIROCLASTICI RIMANEGGIATI - Limi sabbiosi e argillosi alterati a sabbie fini limose-argillose di medio-bassa consistenza. Piroclastiti argillose alterate e orizzonti cinerico-argillosi sabbioso-argillosi (D1, D2, D3, D4,D99, D100).
 - Po: DEPOSITI PIROCLASTICI DI ETA' RECENTE - Piroclastiti sabbiose e sabbioso-limose con alterazioni di argilliti per fini limose-argillose, mediamente alterate; intervalli cinerico-argillosi e granulari sabbioso-limose (Po1, Po2, Po3, Po4,Po99, Po100).
 - Ts: "TUFO" ALTERATO - Piroclastiti impure sabbiose e sabbioso-limose da debolmente ghiaiose a ghiaiose (Ts1, Ts2, Ts3, Ts4,Ts99, Ts100).
 - TL: "TUFO" LITONDE - Piroclastiti da cinerica a cinerico-argillosa, a grana da fine a medio-granulosa, da coerente a fortemente coerente e di aspetto labile (TL1, TL2, TL3, TL4,TL99, TL100).
 - Pb: PIROCLASTICI DI BASE - Piroclastiti cineriche e cinerico-argillose, da sabbioso-limose a sabbioso-limose-ghiaiose fino a sabbioso-ghiaiose, alterate, di aspetto labile (Pb1, Pb2, Pb3, Pb4,Pb99, Pb100).

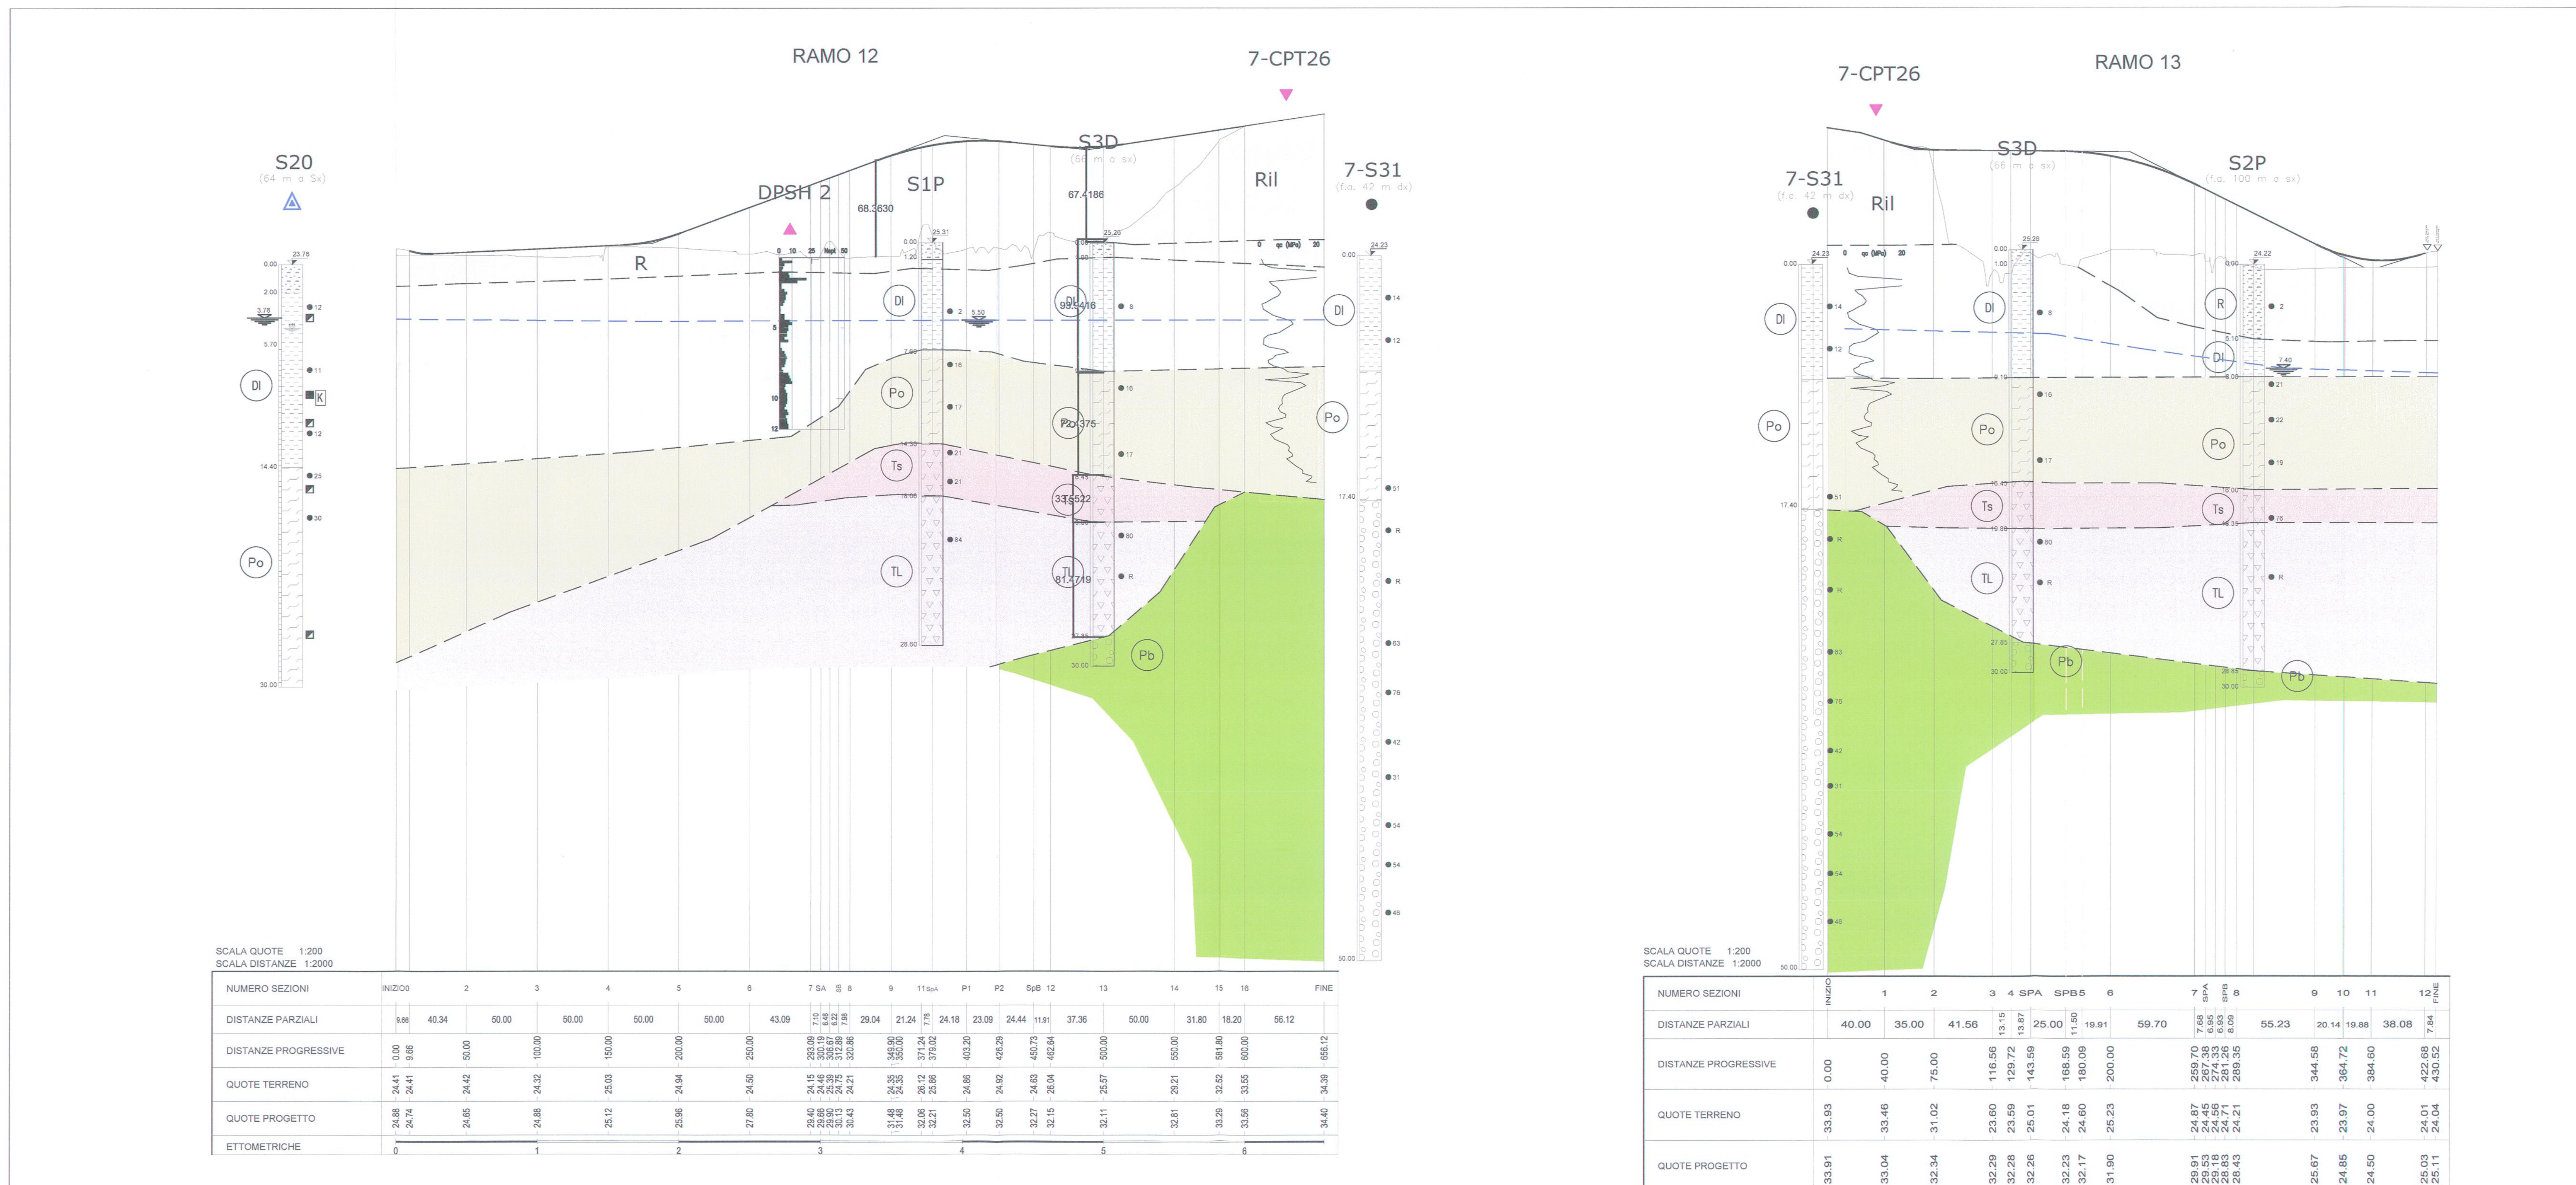

NOTA:
LA POSIZIONE E LA STRATIGRAFIA DELLE INDAGINE PREGRESSIVE ANNO 1996-1997 SONO STATE DESUNTE DALLI ELABORATI PFG00078PFG000004-5A PROFILI GEOTECNICI DEL P.D. VARIANTI CANCELLI

COMMITTENTE:
RFI
RETE FERROVIARIA ITALIANA
GRUPPO FERROVIE DELLO STATO ITALIANE

PROGETTAZIONE:
ITALFERR
GRUPPO FERROVIE DELLO STATO ITALIANE

U.O. PRODUZIONE SUD E ISOLE

PROGETTO DEFINITIVO

LINEA AV MILANO - NAPOLI TRATTA ROMA - NAPOLI VIABILITA' DI ACCESSO ALLA STAZIONE AV NAPOLI - AFRAGOLA VIABILITA' DI CUI LETTERA b) DELL'ARTICOLO 6 DELL'ACCORDO PROCEDIMENTALE RFI - COMUNE DI AFRAGOLA DEL 22/06/2012

GEOTECNICA

Profilo Longitudinale Geotecnico - Tav 2 di 3

SCALA: 1:2000/200

COMMESSA LOTTO FASE ENTE TIPO DOC. OPERA/DISCIPLINA PROG. REV.

N7D2 01 D 78 F6 G E 0000 002 A

Rev.	Descrizione	Redatto	Data	Verificato	Data	Approvato	Data	Autore	Data
A	Emissione esecutiva	A. Ligotti	04/04/2016	[Signature]	04/04/2016	[Signature]	04/04/2016	[Signature]	04/04/2016

Stampo del Servizio di Progettazione ITALFERR S.p.A. ALBA s.r.l.

File: N7D201078F6GE000002A n. Elab.: 1/7