



FASE 1 - Scala 1:2000

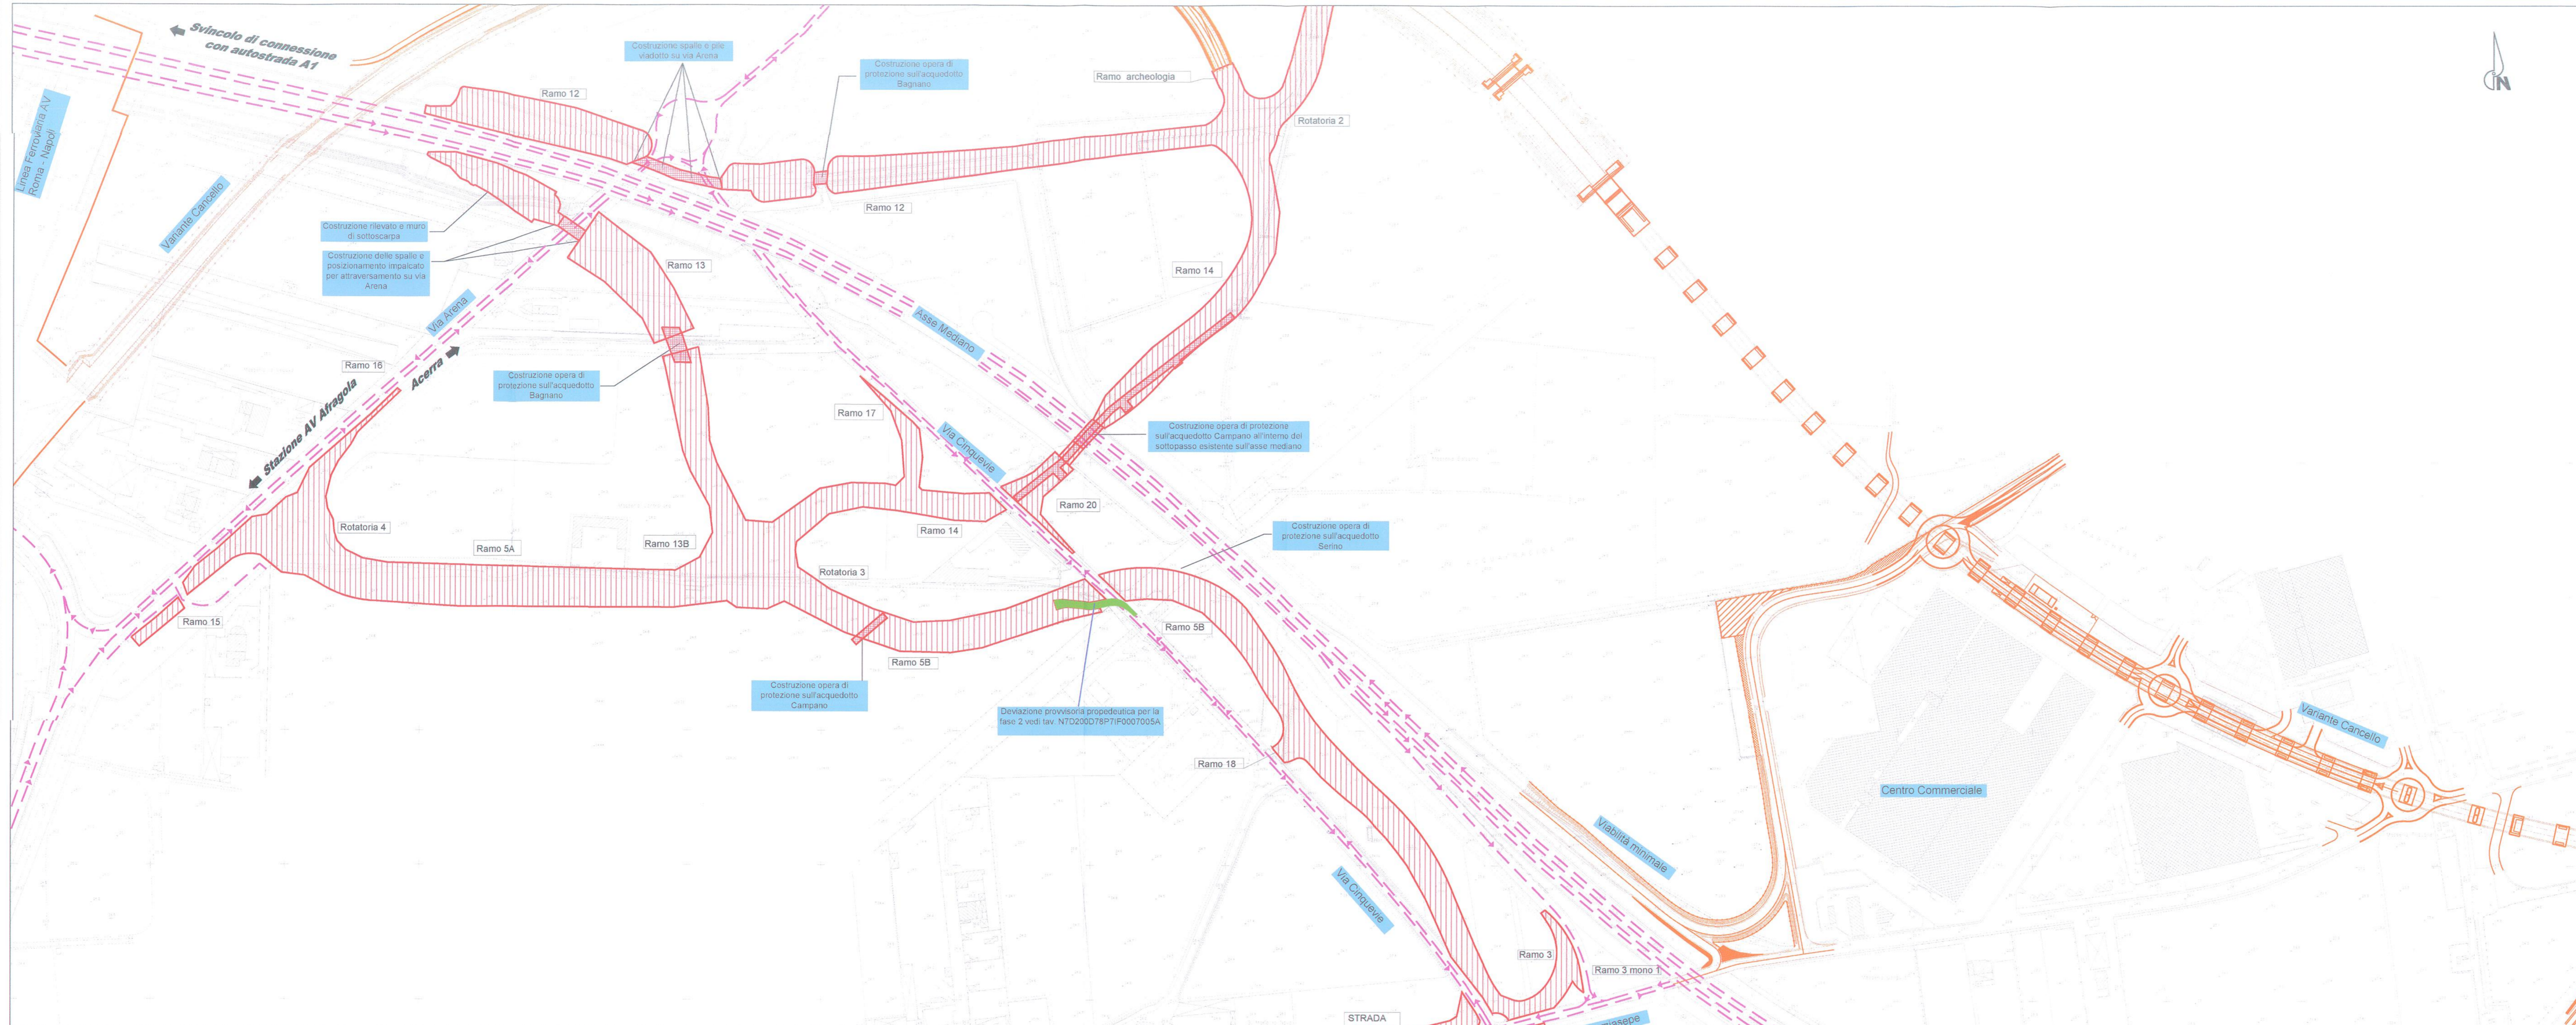

FASE 1 - RIQUADRO SUPERIORE - Scala 1:2000

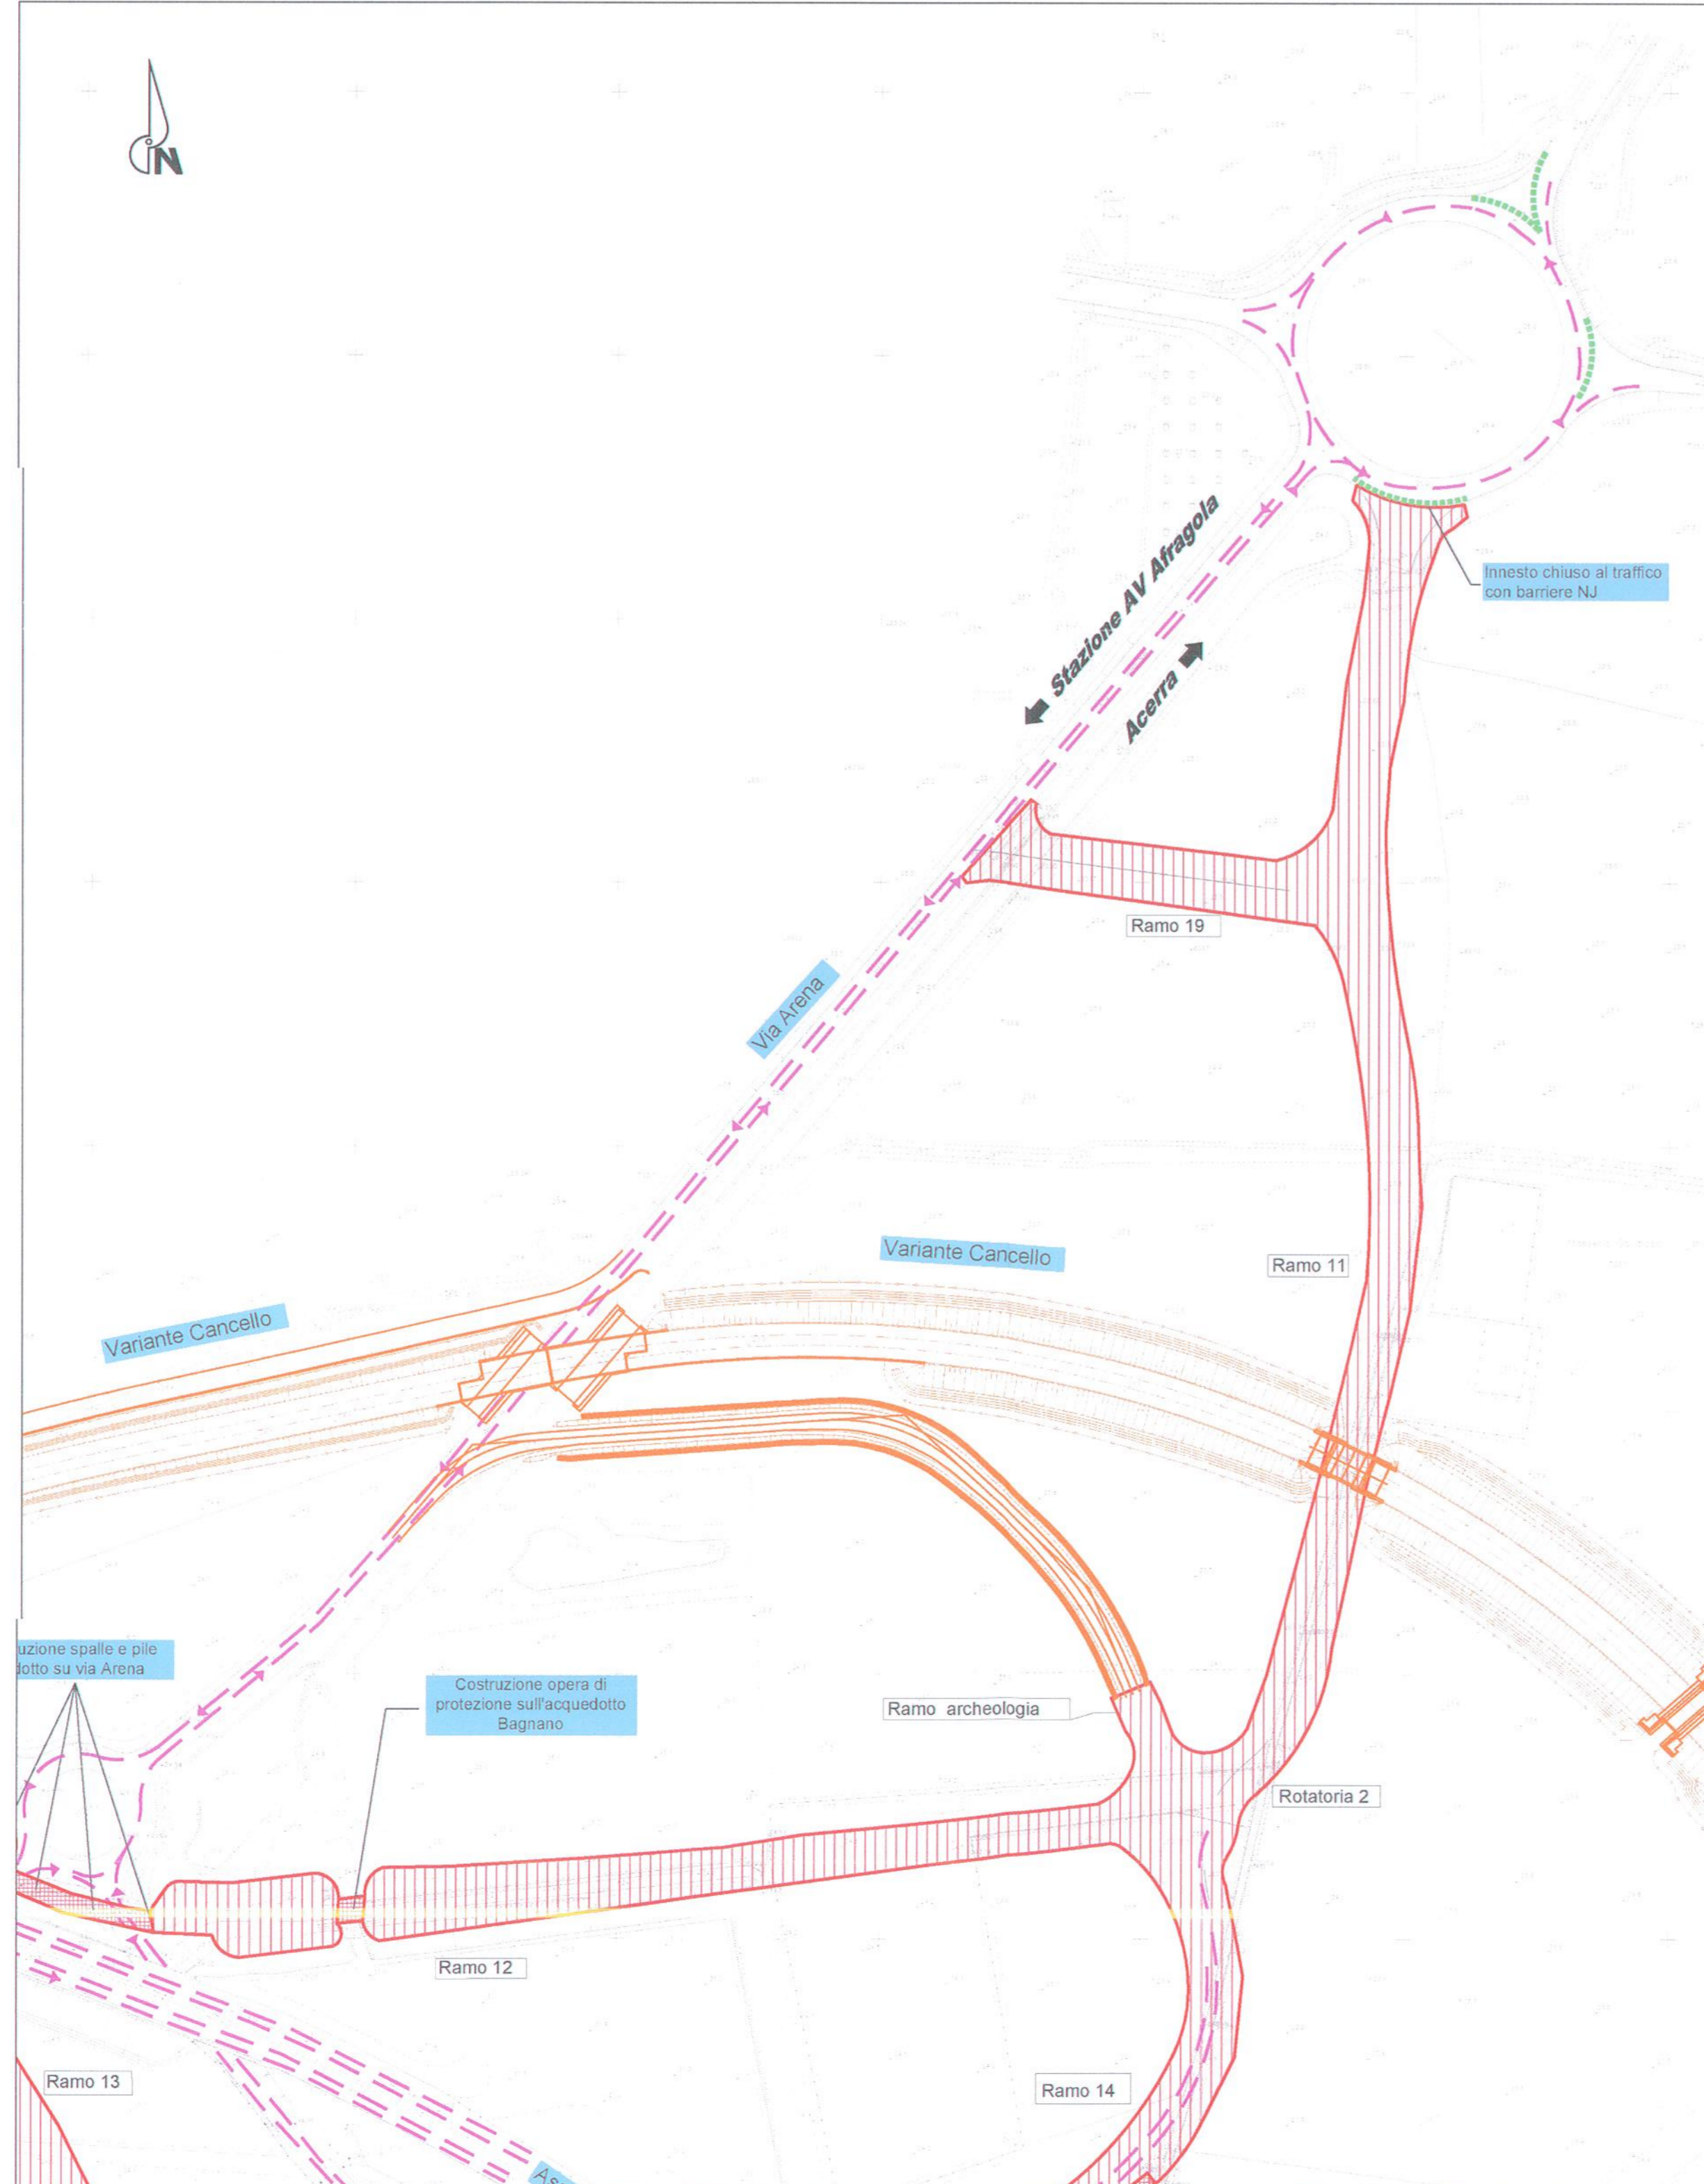

Legenda

- Viabilità aperta alla circolazione nella fase di riferimento
- Viabilità in costruzione nella fase di riferimento
- Viabilità realizzata nella fase precedente
- Viabilità oggetto di un altro appalto

Descrizione Fasi Esecutive

Stato attuale:

- Circolazione regolare su via Arena e su Via Cinquievie;
- Circolazione regolare sulla rampa di uscita dall'Asse Mediano in direzione di via Marzasepe

Fase 1:

- Realizzazione completa del corpo stradale dei nuovi rami non soggetti ad interferenze con il traffico locale per i rami 12 e 13 di cui sono previste la costruzione delle opere di protezione dell'acquedotto Campano interferente con i rami 5B e 14 e dell'acquedotto serino interferente con il ramo 5B.
- Realizzazione completa del corpo stradale per le nuove rotonde 2,3 e 4 non soggetti ad interferenze con il traffico locale.
- Realizzazione completa del corpo stradale per i nuovi rami 13b-5A 11-19 e ramo archeologia; non soggetti ad interferenze con il traffico locale.
- Costruzione parziale del nuovo collegamento dei rami 5B-5C-3-17-20 e rotonda 1.
- Costruzione deviazione provvisoria tra via Cinquievie e ramo 5B

COMMITTENTE: **RFI**
 RETTE FERROVIARIE ITALIANE
 GRUPPO FERROVIE DELLO STATO ITALIANE

PROGETTAZIONE: **ITALFERR**
 GRUPPO FERROVIE DELLO STATO ITALIANE

U.O. PRODUZIONE SUD E ISOLE

PROGETTO DEFINITIVO

LINEA AV MILANO - NAPOLI TRATTA ROMA - NAPOLI
VIABILITA' DI ACCESSO ALLA STAZIONE AV NAPOLI - AFRAGOLA
VIABILITA' DI CUI LETTERA b) DELL'ARTICOLO 6 DELL'ACCORDO
PROCEDIMENTALE RFI - COMUNE DI AFRAGOLA DEL 22/06/2012

VIABILITA'

Planimetrico delle fasi tav 1 di 2 SCALA: 1:2000

COMMESSA	LOTTO	FASE	ENTE	TIPO DOC.	OPERA/DISCIPLINA	PROGR.	REV.
N7D2	01	D	78	P7	IF0007	004	A

Rev.	Descrizione	Redatto	Data	Verificato	Data	Approvato	Data	Autorizzato	Data
A	Emissione esecutiva	A. Inglesi	aprile 2016	O. Triolo	aprile 2016	M. Ferro	aprile 2016	D. ...	

File: N7D201D78P70007004A.dwg i.t. ERM 33

Stampato dal Servizio di plottaggio ITALFERR S.p.A. ALBA s.r.l.