


LEGENDA :

- TRATTI FUORI PROVINCIA
- SOLUZIONE LOTTO 3 a SCALO FILZI
- SOLUZIONE LOTTO 3 VARIANTE "A"
- SOLUZIONE LOTTO 3 VARIANTE "B"
- SOLUZIONE LOTTO 3 VARIANTE "C"
- LOTTI FUNZIONALI CON PROVINCE DI BZ E VR
- ● ● CONFINI PROVINCIALE
- LINEA STORICA ALL'APERTO
- FERROVIA TRENTO - VENEZIA
- FERROVIA TRENTO - MALE
- STRADA STATALE n.12

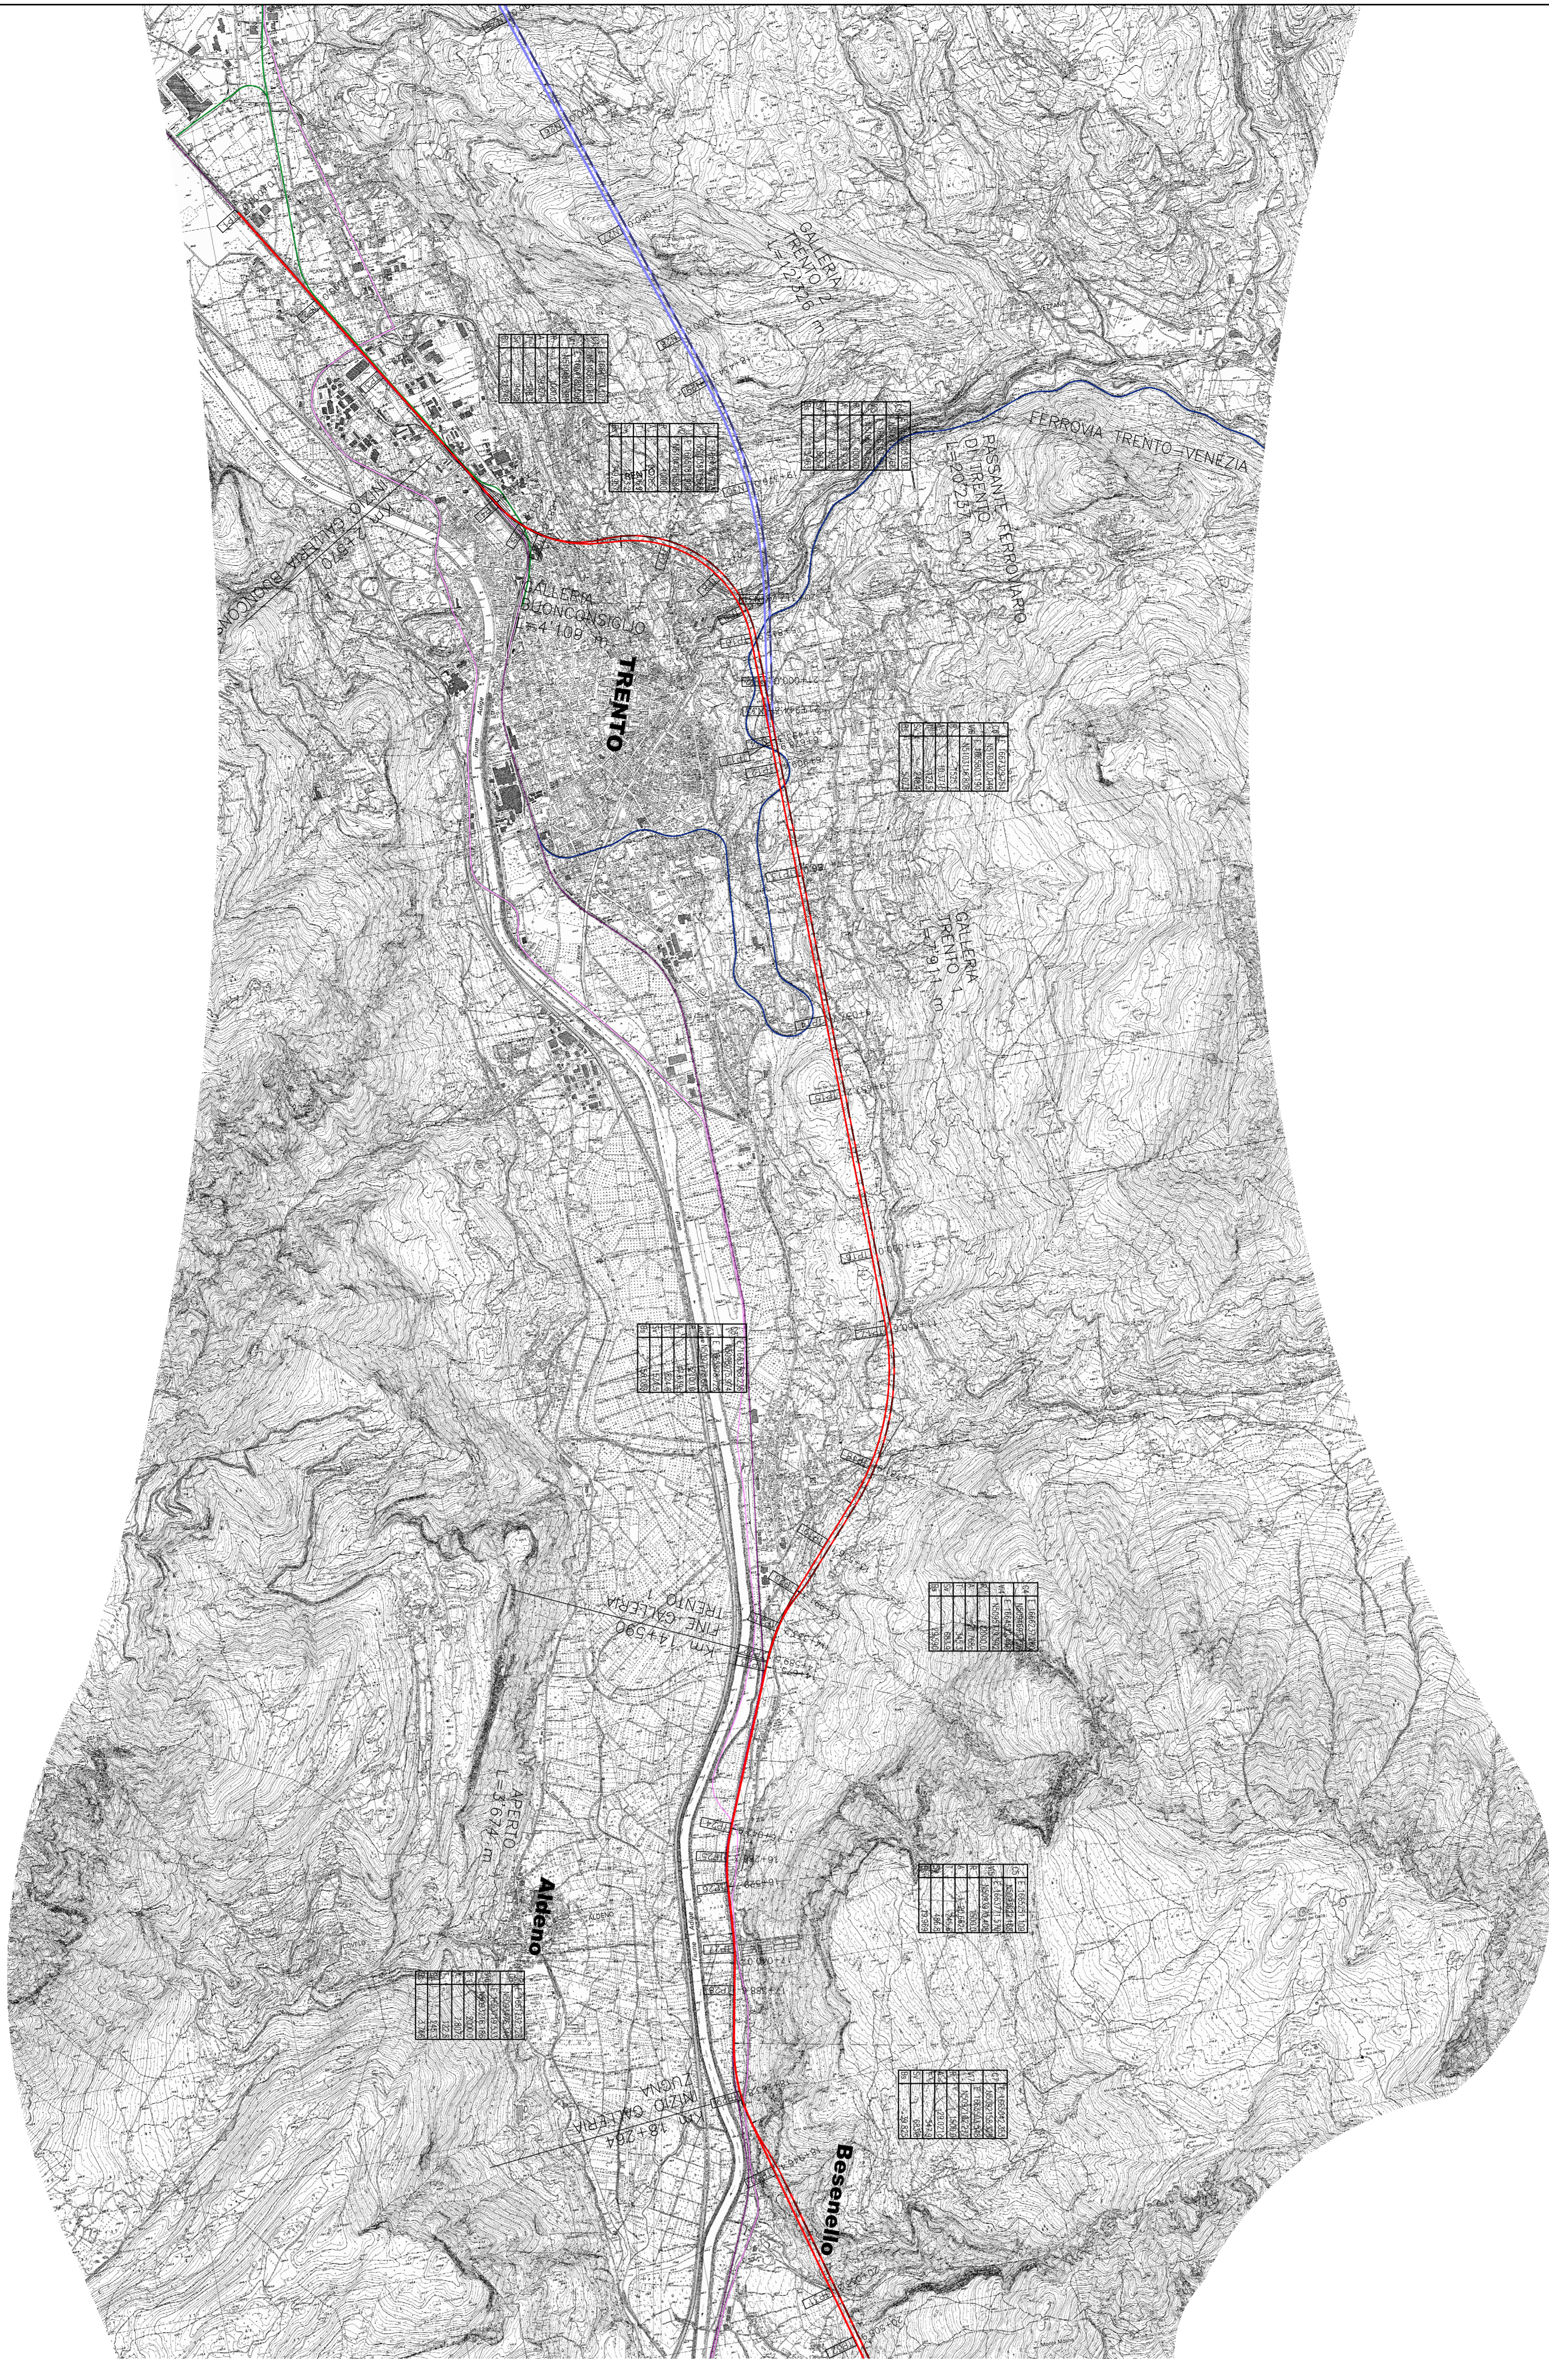

**POTENZIAMENTO
ASSE FERROVIARIO
MONACO - VERONA**

LINEA DI ACCESSO SUD

FORTEZZA - VERONA

LOTTO 3 - CIRCONVALLAZIONE DI TRENTO E ROVERETO

Progetto PRELIMINARE

COROGRAFIA PROVINCIA DI TRENTO
SOLUZIONE 1 - 2/4

02.03.02

00001	INDICAZIONE	30.03.02	14/05/2018	10	INDICAZIONE	30.03.02	14/05/2018	10
00002	INDICAZIONE	30.03.02	14/05/2018	9	INDICAZIONE	30.03.02	14/05/2018	9
00003	INDICAZIONE	30.03.02	14/05/2018	8	INDICAZIONE	30.03.02	14/05/2018	8
00004	INDICAZIONE	30.03.02	14/05/2018	7	INDICAZIONE	30.03.02	14/05/2018	7
00005	INDICAZIONE	30.03.02	14/05/2018	6	INDICAZIONE	30.03.02	14/05/2018	6
00006	INDICAZIONE	30.03.02	14/05/2018	5	INDICAZIONE	30.03.02	14/05/2018	5
00007	INDICAZIONE	30.03.02	14/05/2018	4	INDICAZIONE	30.03.02	14/05/2018	4
00008	INDICAZIONE	30.03.02	14/05/2018	3	INDICAZIONE	30.03.02	14/05/2018	3
00009	INDICAZIONE	30.03.02	14/05/2018	2	INDICAZIONE	30.03.02	14/05/2018	2
00010	INDICAZIONE	30.03.02	14/05/2018	1	INDICAZIONE	30.03.02	14/05/2018	1

Il PROGETTO E' IN SOLIQUIDITA' E
E' PROTETTORE DELLE OPERE PRESENTATE:
Aut. n. 100 Antonio Chiaravolo

Aut. n. 100 Raffaele De Cidi

PROVINCIA AUTONOMA DI TRENTO
 DIREZIONE GENERALE
 SERVIZIO REGIONALE DI PROGETTAZIONE E
 VERIFICA DEI PROGETTI PER LO SVILUPPO DELL'INTERVALLO

PROVINCIA AUTONOMA DI TRENTO
 DIREZIONE GENERALE
 SERVIZIO REGIONALE DI PROGETTAZIONE E
 VERIFICA DEI PROGETTI PER LO SVILUPPO DELL'INTERVALLO

