


UNALTE: D.F. 3.00014
 F. 1. = 0.00391
 F. 2. = 0.01250
 F. 3. = 0.00814
 F. 4. = 0.01125
 F. 5. = 0.00910

N	P	20000,0
N	P	20000,0
N	P	20000,0
N	P	20000,0

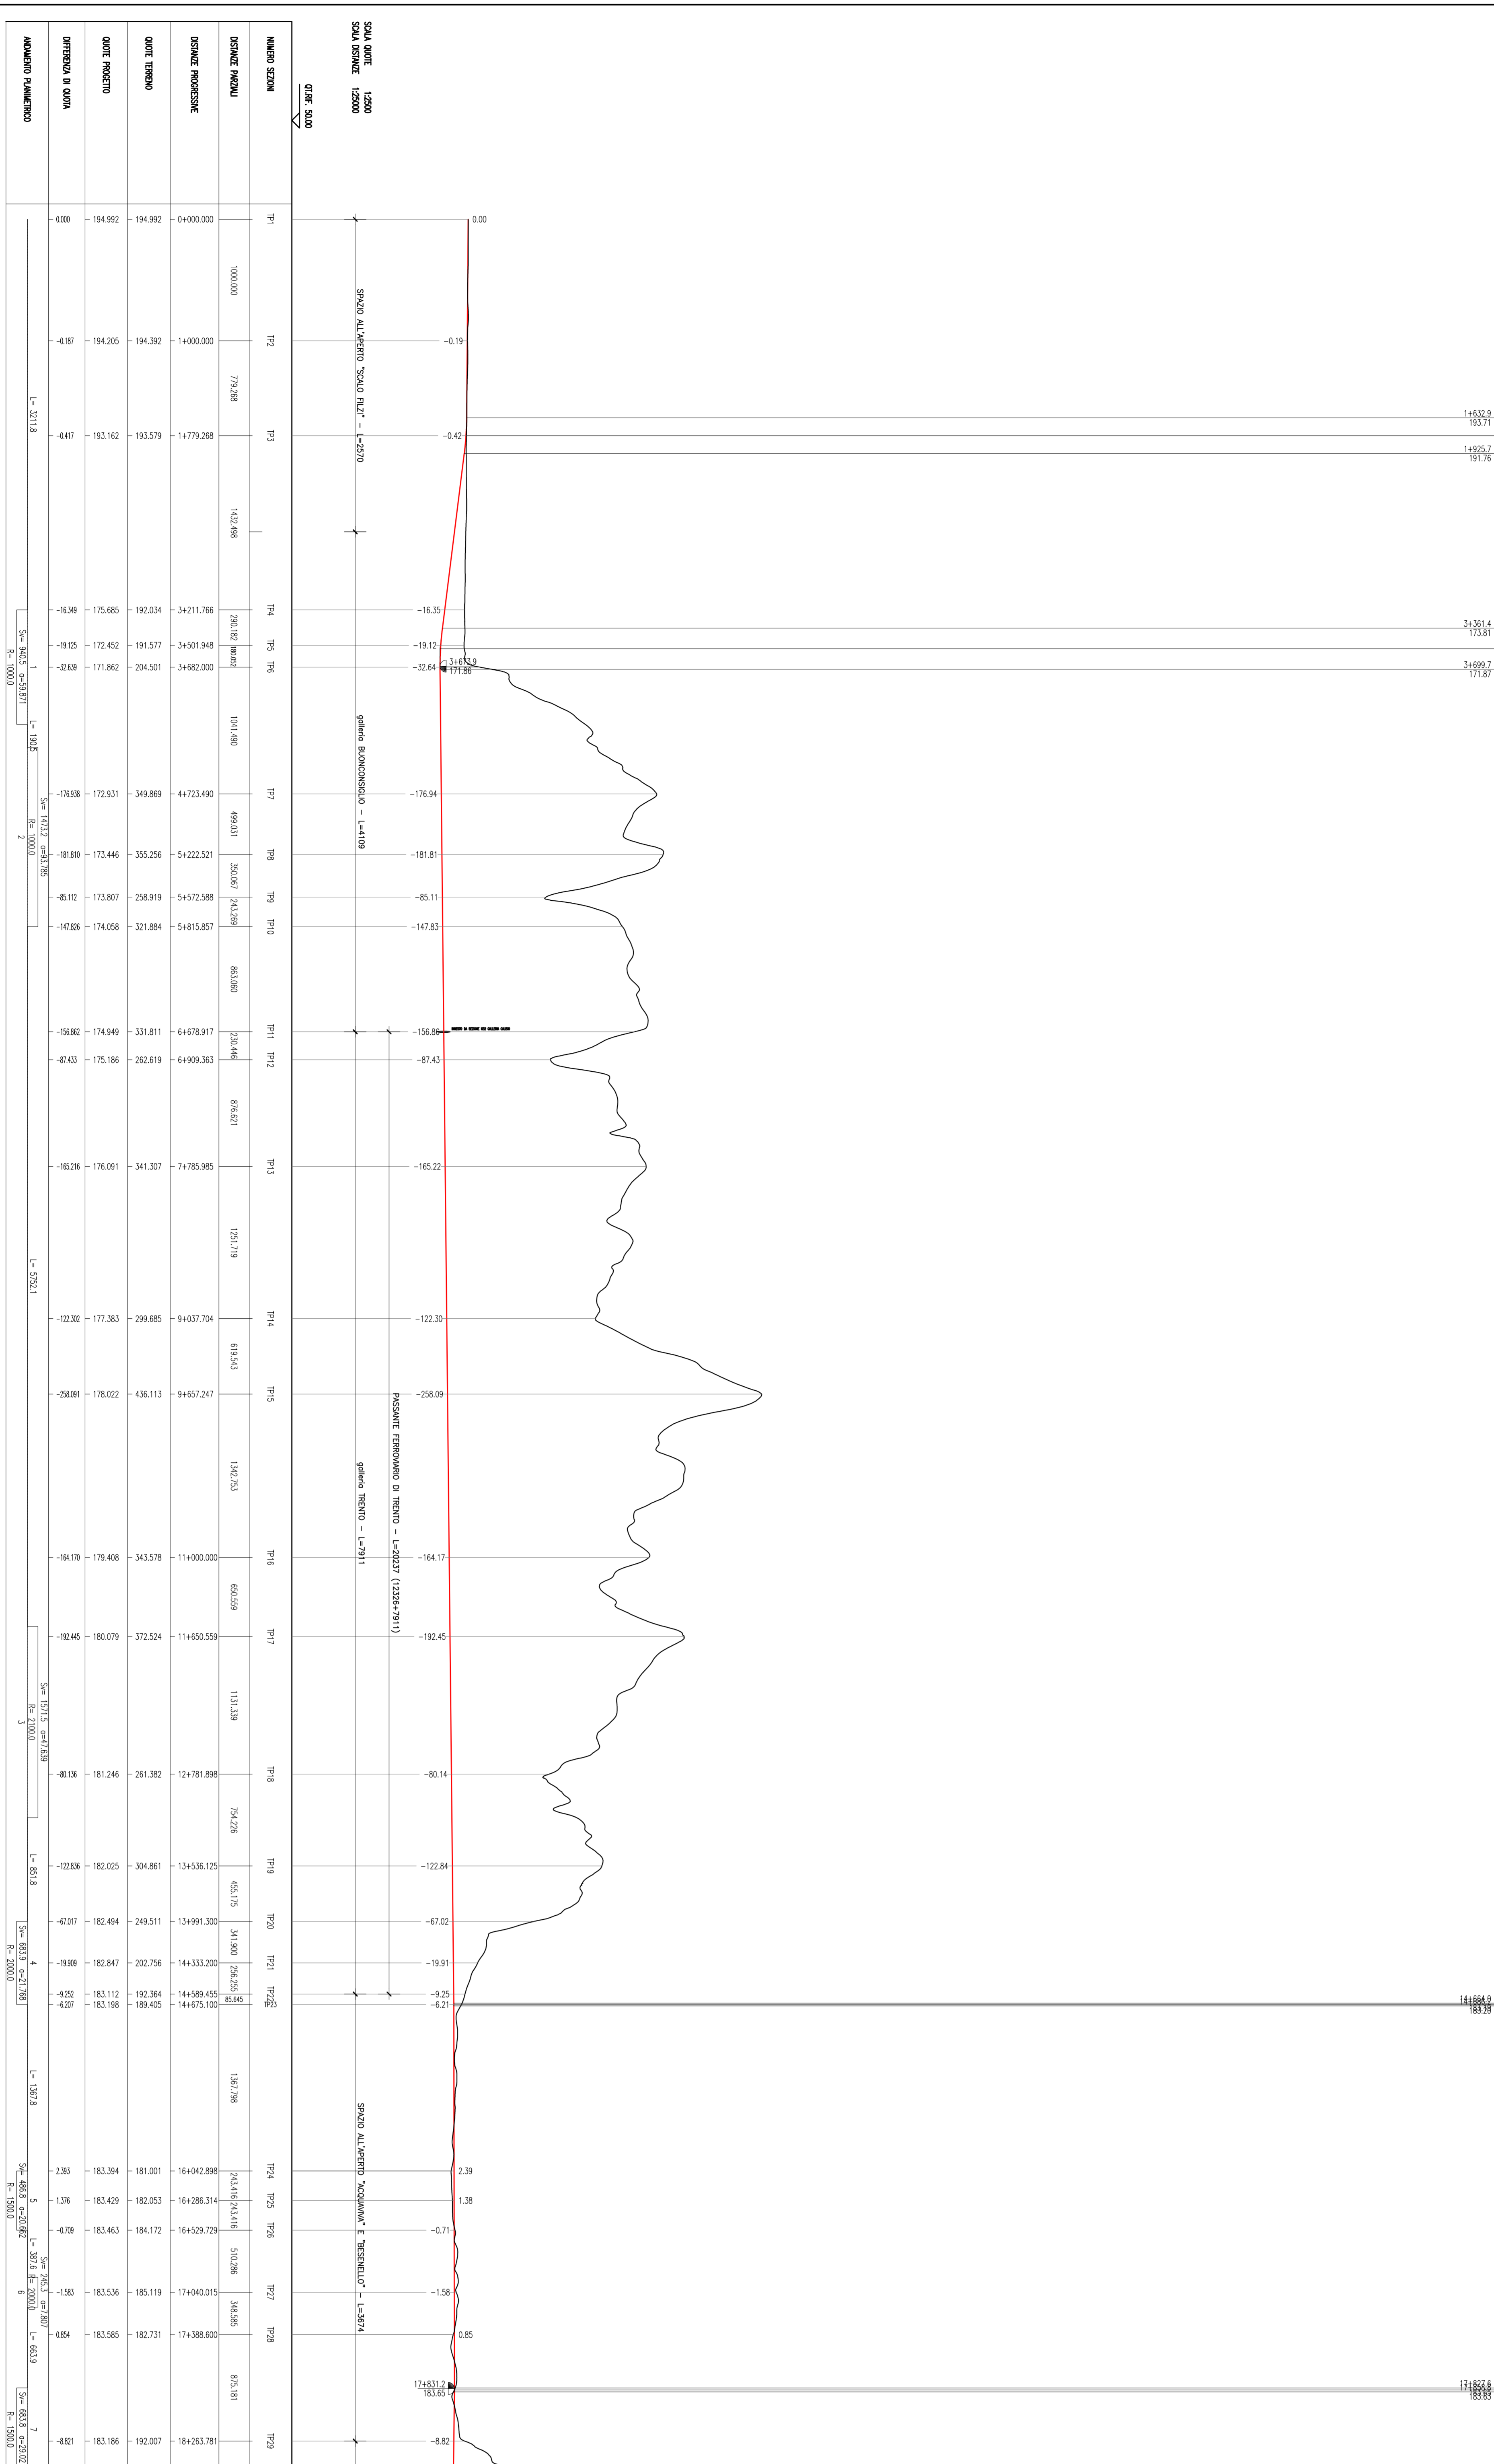

POTENZIAMENTO ASSE FERROVIARIO MONACO - VERONA
LINEA DI ACCESSO SUD
 FORTEZZA - VERONA
 LOTTO 3 - CIRCONVALLAZIONE DI TRENTO E ROVERETO
Progetto PRELIMINARE

Scala: 1:25000/25000
 F.R.C. AC/P-03.01.00-08/1/2
 Revisione: 30/03/2008
 Data: 03.02.00
 MARZO 2008

RESPONSABILE DEL PROGETTO: **Antonio Chiaroldo**
 PROGETTISTA DELLE OPERE CIVILI: **Raffaello De Cui**

NO	REDAZIONE	DATA	PROF. / INGEN.	REDAZIONE	DATA	PROF. / INGEN.
1	Profilo generale	12/02/08	ANTONIO CHIAROLDI	MODIFICAZIONE	03/02/08	ANTONIO CHIAROLDI
2	Stato di fatto	21/01/08	MARCO REZZI	REDAZIONE	03/02/08	ANTONIO CHIAROLDI

PROVINCIA AUTONOMA DI TRENTO
 DIREZIONE PROVINCIALE DI TRENTO
 DISTRUTTORE GENERALE DELLE OPERE CIVILI

