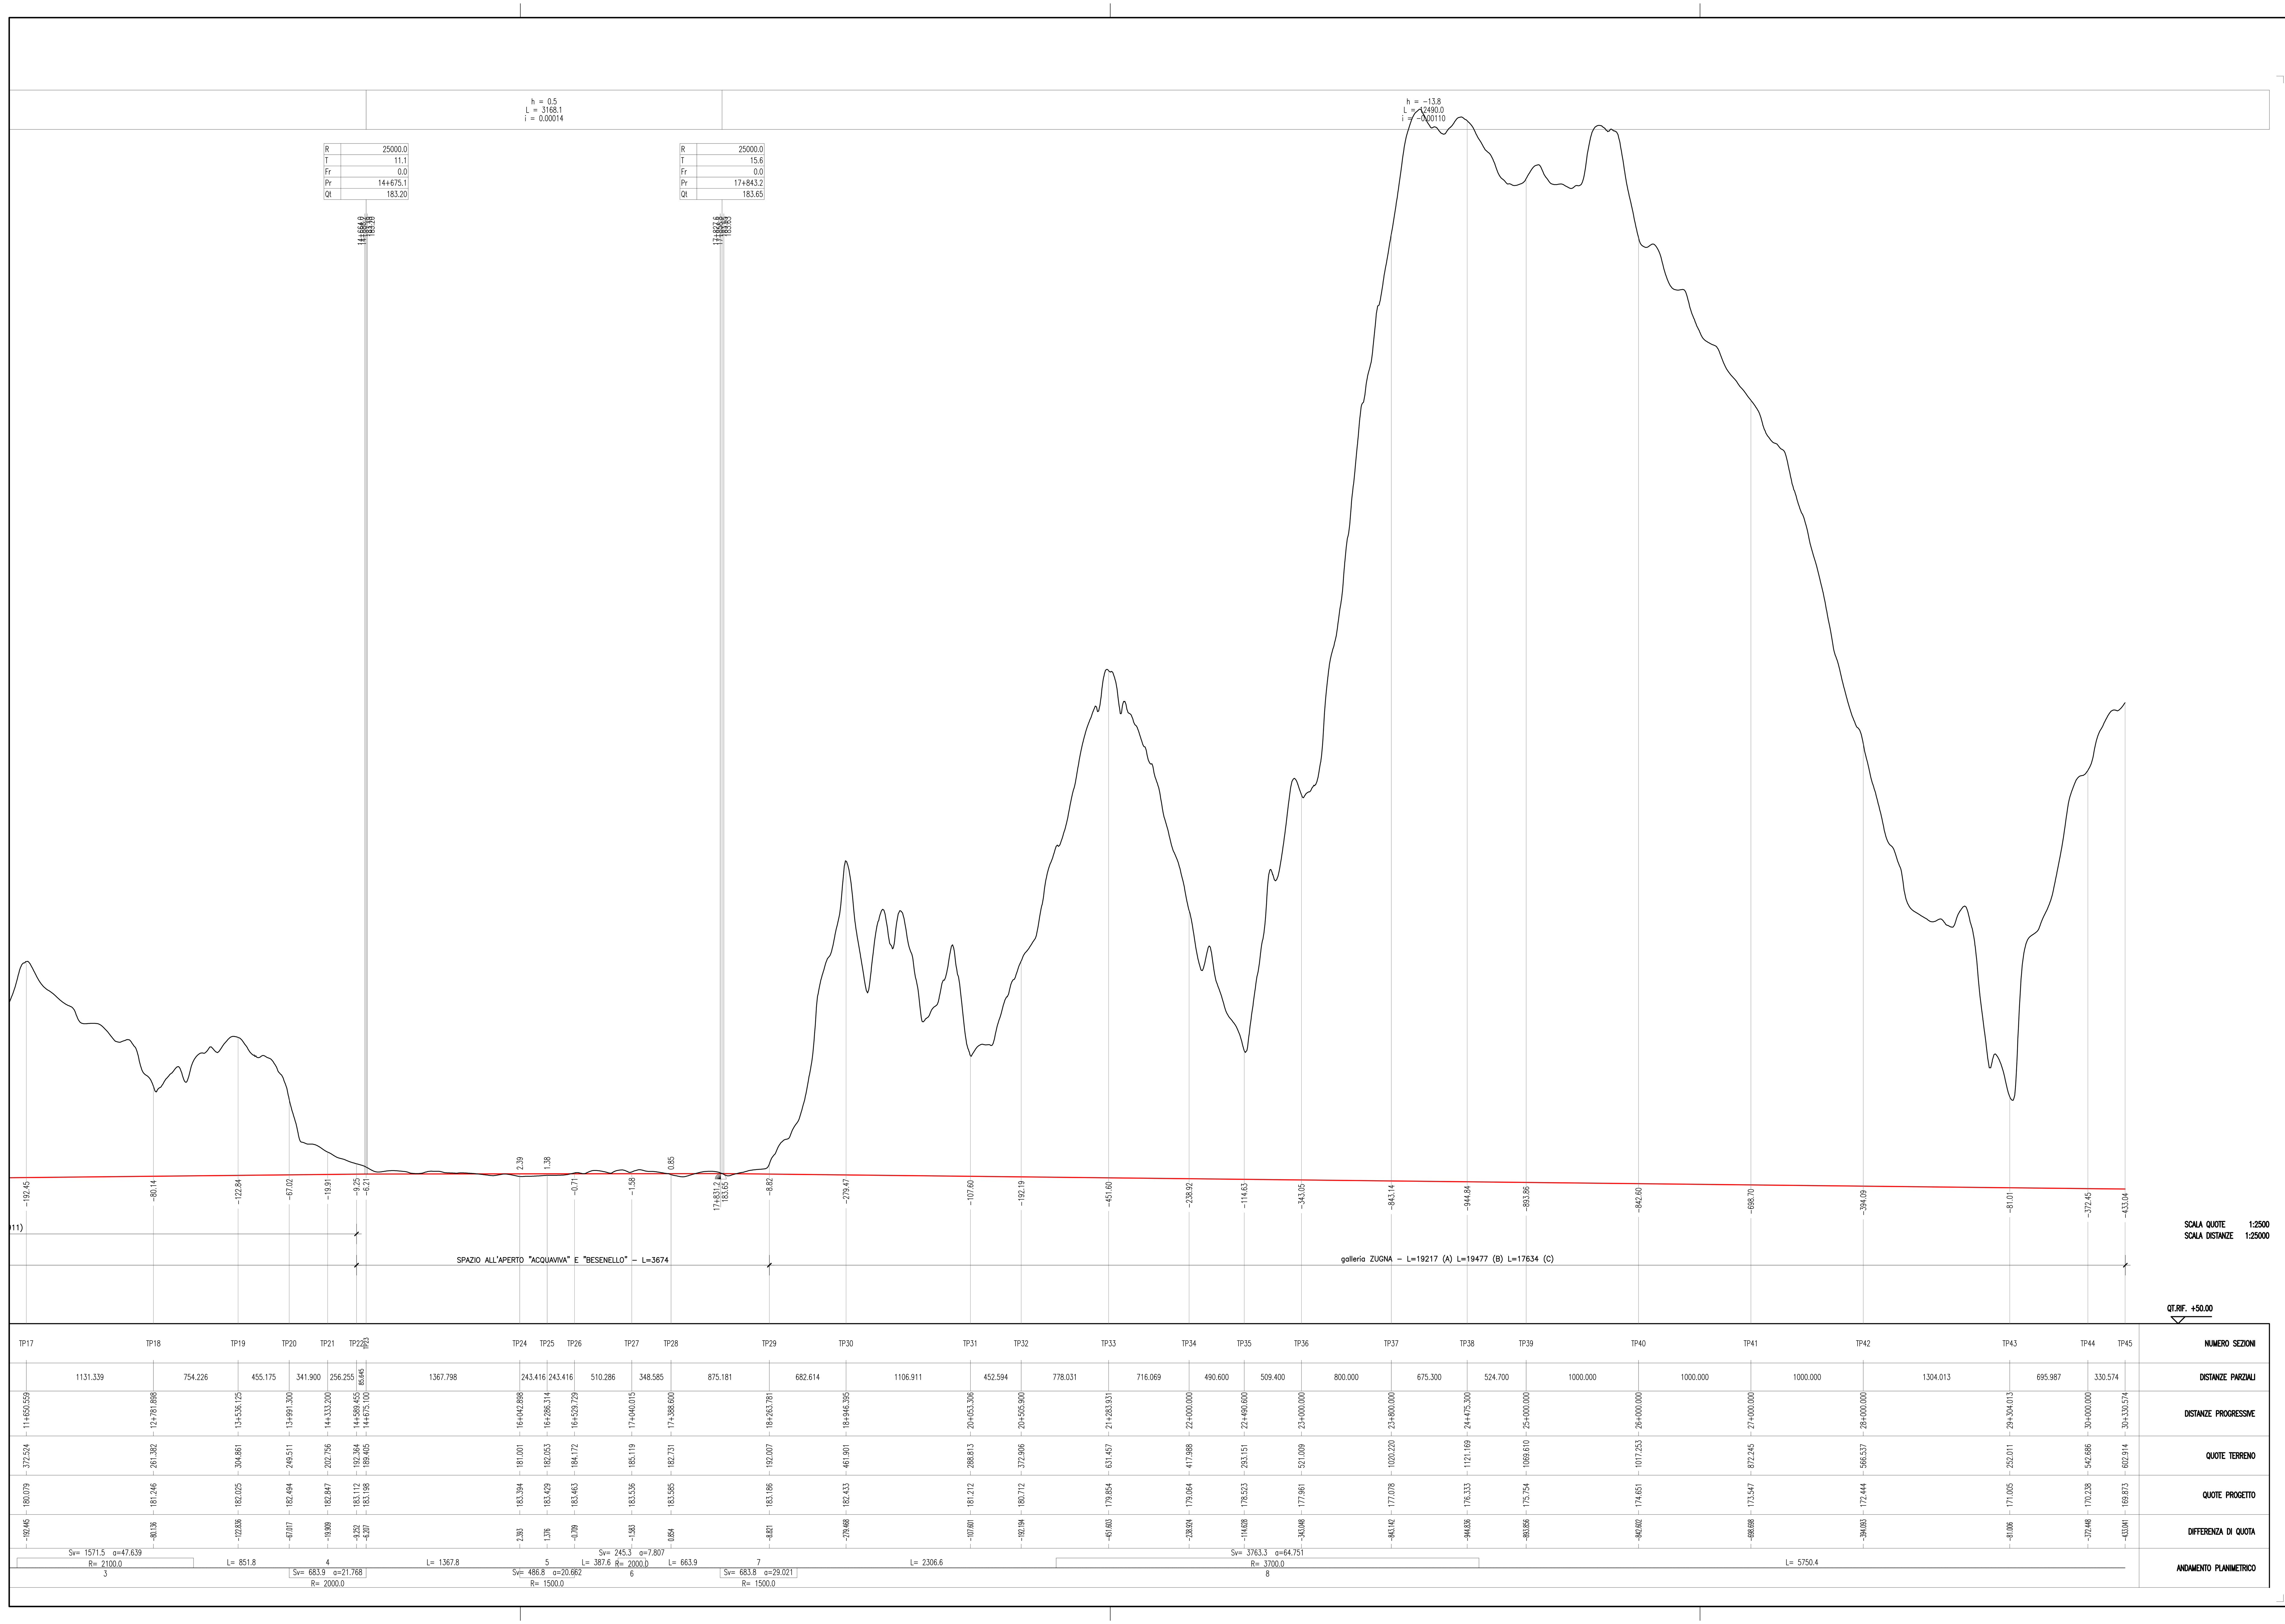

POTENZIAMENTO ASSE FERROVIARIO MONACO - VERONA

LINEA DI ACCESSO SUD

FORTEZZA - VERONA

LOTTO 3 - CIRCONVALLAZIONE DI TRENTO E ROVERETO

Progetto PRELIMINARE

TITOLO TAVOLA: PROFILO GENERALE SOLUZIONE 1 ASSE TRATTA PRIORITARIA 2/2

Scala: 1:2'500/25'000

File: ACTP−03.01.00−08V1R2

Revisione: R2
Data Ult. Agg.: 30.03.2008

CODICE TAVOLA: 03.03.00

REDATTO DA: geom. Marcello Periotto
DATA REDAZIONE: MARZO 2008

Nr.	Revisioni precedenti	data	nome	Nr.	Revisioni precedenti	data	nome
6	modifiche livelletta	12.02.08	M.Periotto				
5	fase C	24.01.08	M.Periotto	7	MODIFICA RAGGI CURVE	30.03.08	M.Periotto

IL RESPONSABILE DEL PROCEDIMENTO e PROGETTISTA DELLE OPERE CIVILI
Dott. Ing. Raffaele De Col

IL PROGETTISTA DELLE OPERE FERROVIARIE:
Dott. Ing. Antonio Ciaravolo

PROVINCIA AUTONOMA DI TRENTO
PROGETTO SPECIALE COORDINAMENTO ATTIVITA' PER LA FERROVIA DEL BRENNERO E PER LO SVILUPPO DELL'INTERMODALITA'

RFI
DIREZIONE MANUTENZIONE
DIREZIONE COMPARTIMENTALE INFRASTRUTTURA VERONA