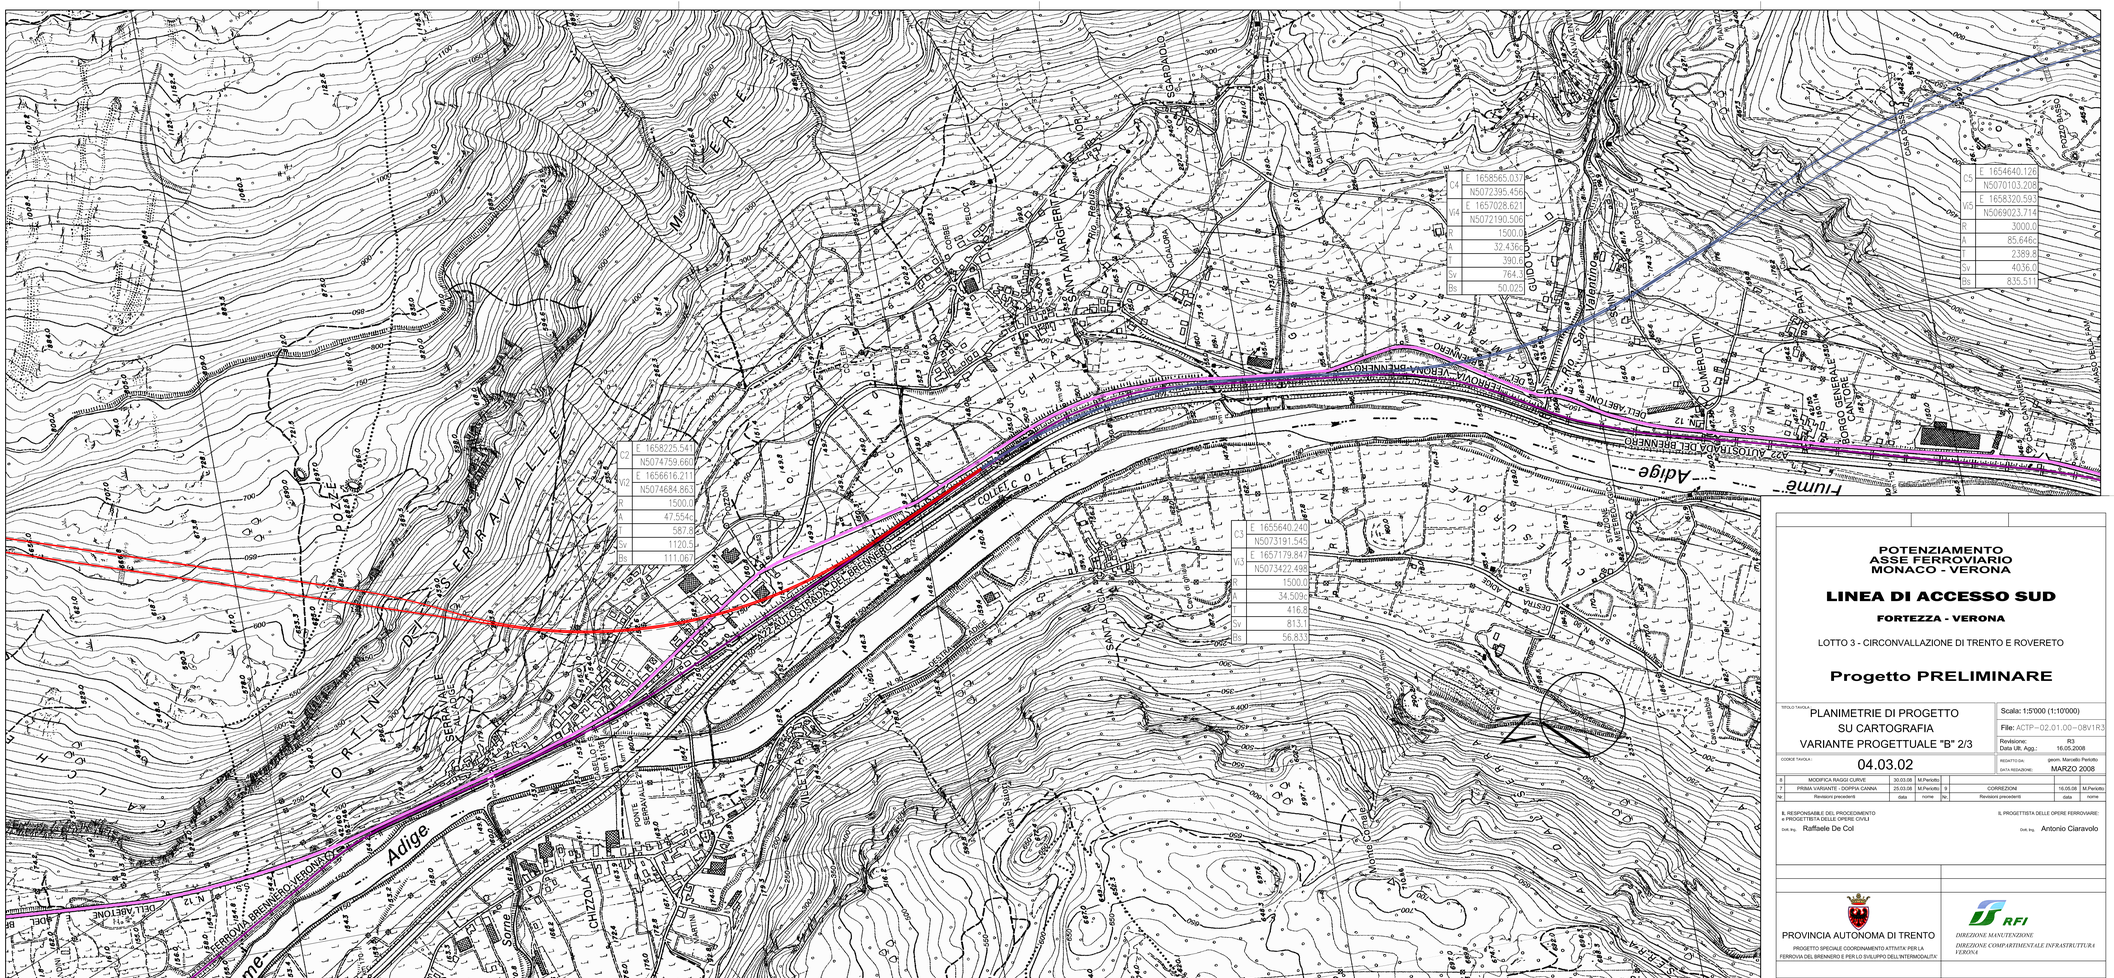
V1
E 1658225.541
N5074759.660
V2
E 1656616.211
N5074684.863
R 1500.0
A 47.554
T 587.8
Sv 1120.5
Bs 111.067
C4
E 1658565.037
N5072395.456
V4
E 1657028.621
N5072190.506
R 1500.0
A 32.436
T 390.0
Sv 764.1
Bs 59.029
C5
E 1655640.240
N5073191.545
V5
E 1657179.847
N5073422.498
R 1500.0
A 34.509
T 416.8
Sv 813.1
Bs 56.833
C6
E 1654640.126
N5070103.208
V5
E 1658320.593
N5069023.714
R 3000.0
A 85.646
T 2389.8
Sv 4036.0
Bs 835.511
Adige
Fiume
AUTOSTRADA DEL BRENNERO
FERROVIA VERONA-BRENNERO
FERROVIA BRENNERO-VERONA
SS 12
SS 12 DELL'ABETONE
SS 12 DELL'ABETONE E BRENNERO
SS 12 DELL'ABETONE E DEL BRENNERO
SS 12 DELL'ABETONE E DEL BRENNERO
SS 12 DELL'ABETONE E DEL