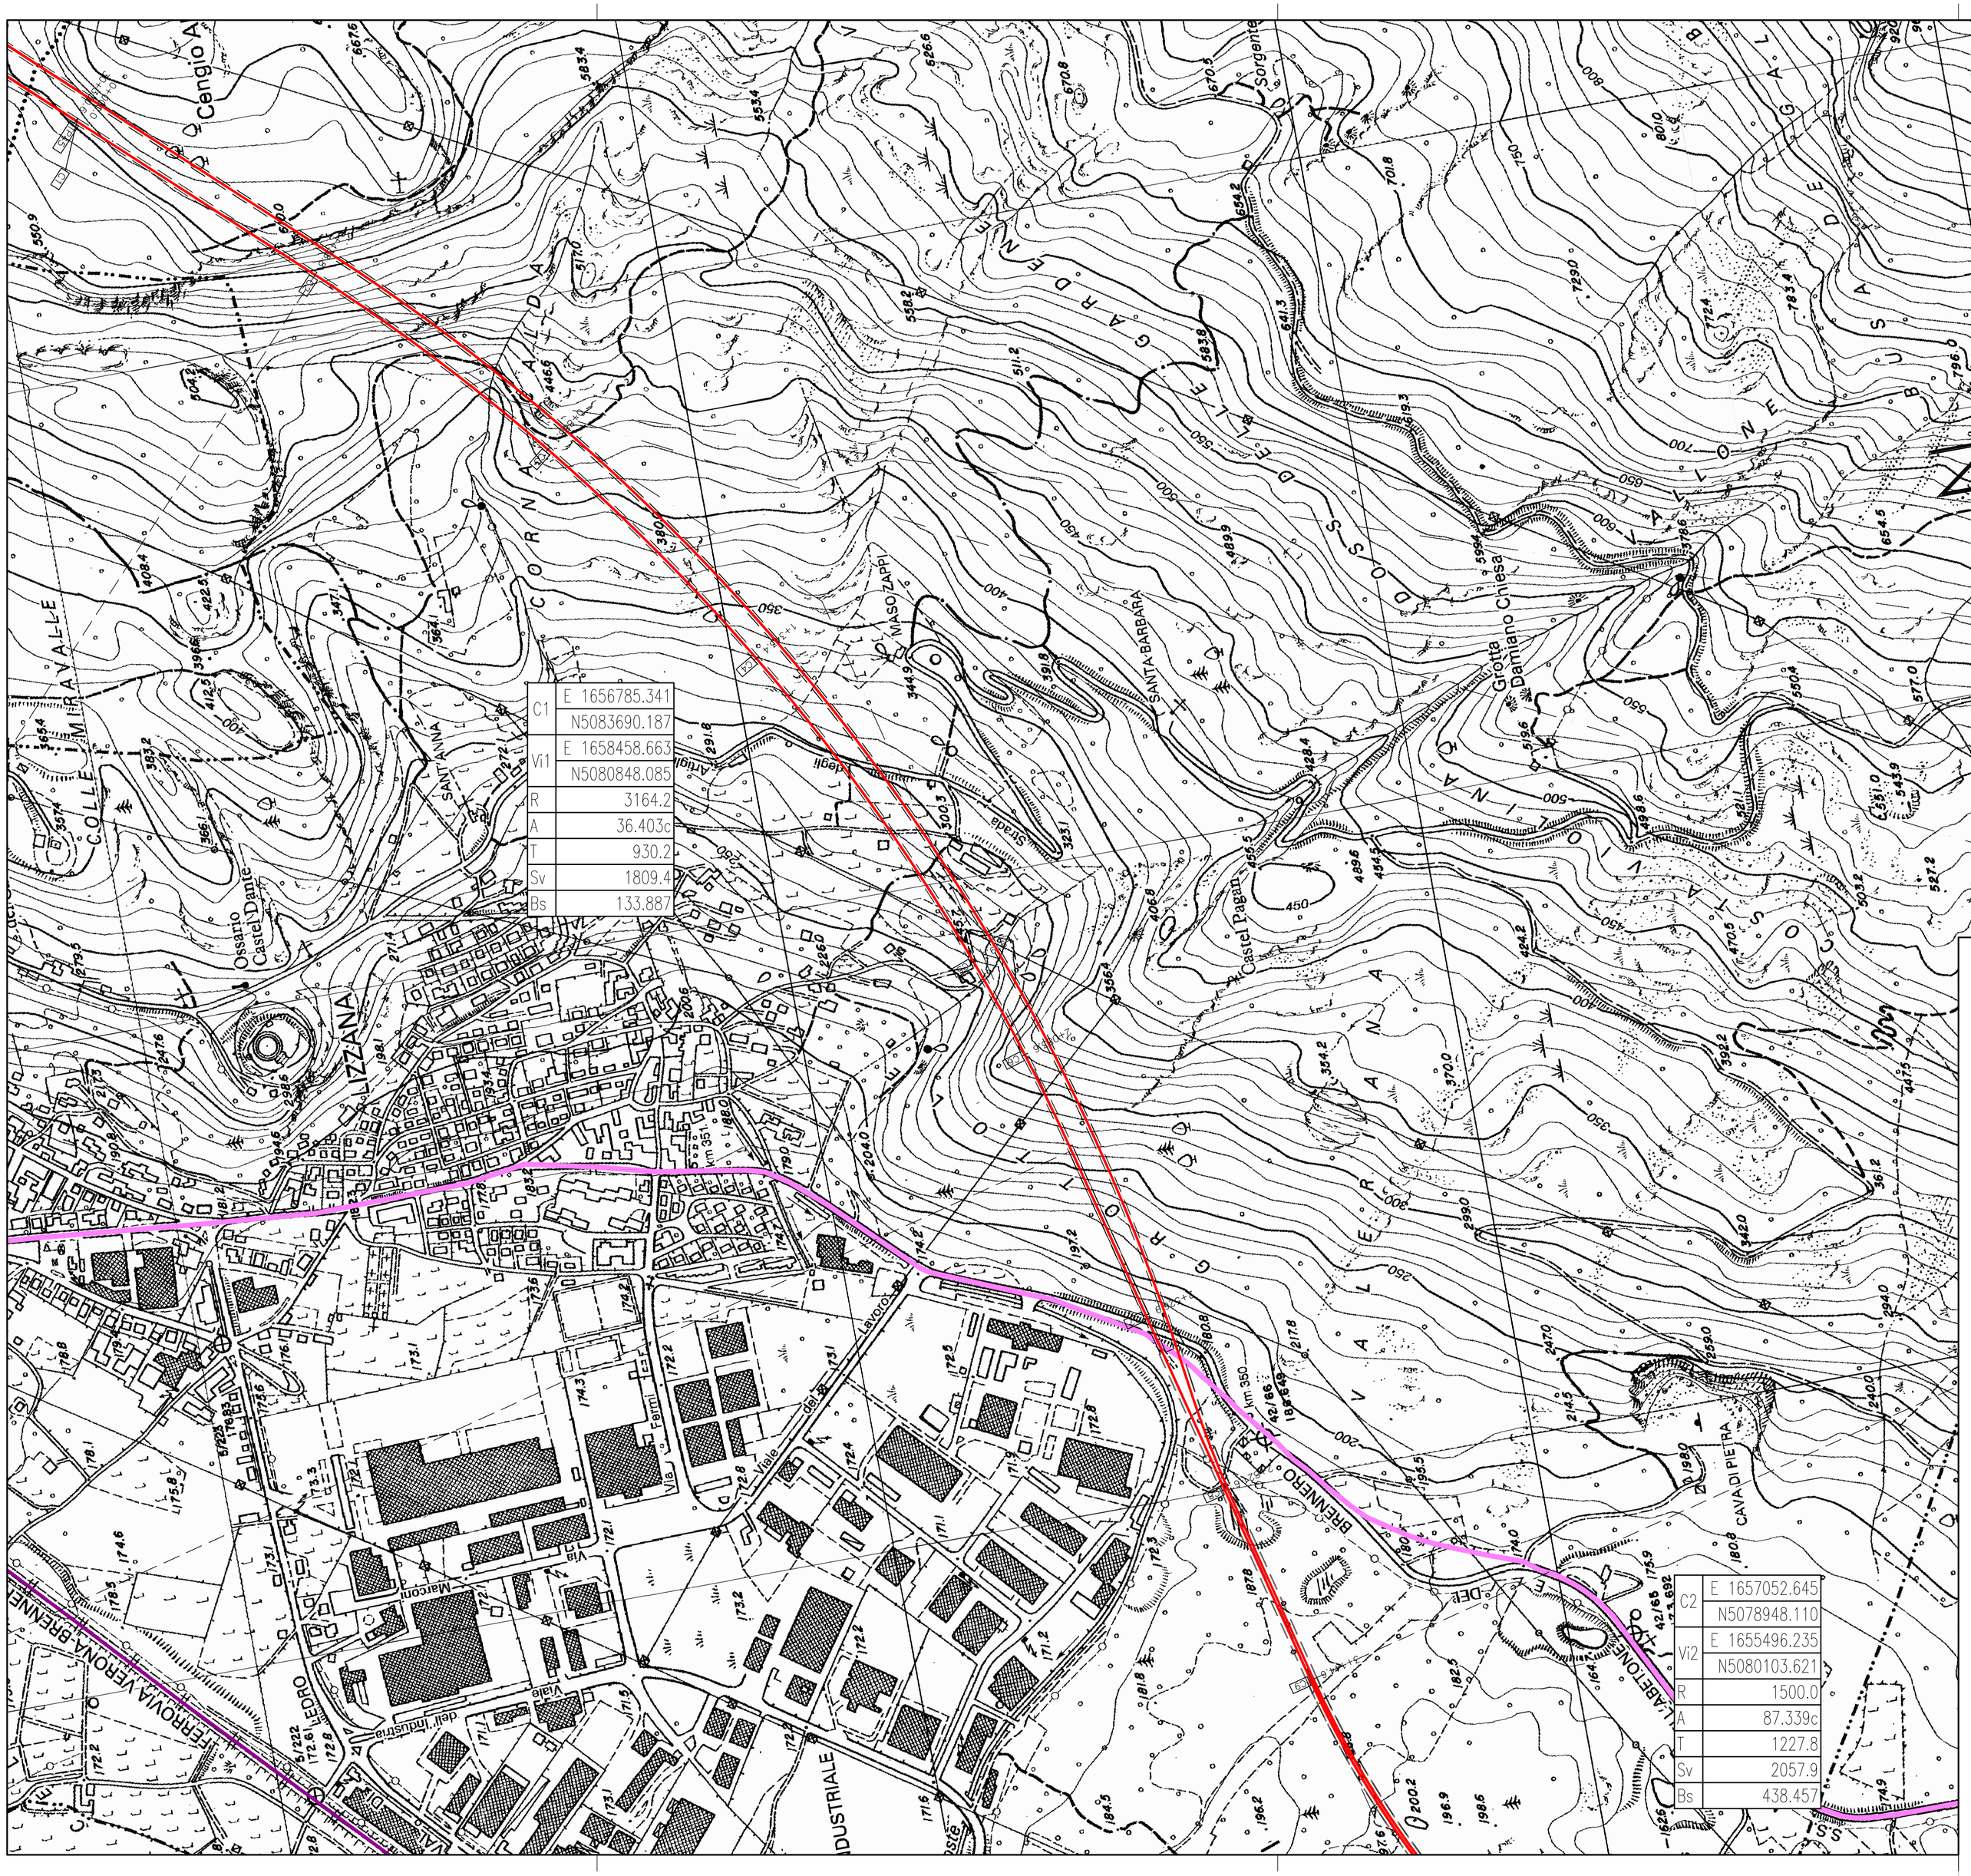

C1	E 1656785.341
	N5083690.187
Vi1	E 1658458.663
	N5080848.085
R	3164.2
A	36.403c
T	930.2
Sv	1809.4
Bs	133.887

C2	E 1657052.645
	N5078948.110
Vi2	E 1655496.235
	N5080103.621
R	1500.0
A	87.339c
T	1227.8
Sv	2057.9
Bs	438.457

POTENZIAMENTO ASSE FERROVIARIO MONACO - VERONA

LINEA DI ACCESSO SUD

FORTEZZA - VERONA

LOTTO 3 - CIRCONVALLAZIONE DI TRENTO E ROVERETO

Progetto PRELIMINARE

TITOLO TAVOLA:
PLANIMETRIE DI PROGETTO
SU CARTOGRAFIA
VARIANTE PROGETTUALE "C" 1/3

Scala: 1:5'000 (1:10'000)

File: ACTP-02.01.00-08V1R2

Revisione: R60
Data Ult. Agg.: 30.03.2008

CODICE TAVOLA: 04.04.01

REDATTO DA: geom. Marcello Perlotto
DATA REDAZIONE: MARZO 2008

Nr.	Revisioni precedenti	data	nome	Nr.	Revisioni precedenti	data	nome
8	MODIFICA RAGGI CURVE	30.03.08	M.Periotto				
7	PRIMA VARIANTE - DOPPIA CANNA	25.03.08	M.Periotto				

IL RESPONSABILE DEL PROCEDIMENTO
e PROGETTISTA DELLE OPERE CIVILI
Dott. Ing. Raffaele De Col

IL PROGETTISTA DELLE OPERE FERROVIARIE:
Dott. Ing. Antonio Ciaravolo

PROVINCIA AUTONOMA DI TRENTO
PROGETTO SPECIALE COORDINAMENTO ATTIVITA' PER LA FERROVIA DEL BRENNERO E PER LO SVILUPPO DELL'INTERMODALITA'

RFI
DIREZIONE MANUTENZIONE
DIREZIONE COMPARTIMENTALE INFRASTRUTTURA VERONA