


ALTEZZE
 1:1
 1:2
 1:5
 1:10
 1:20
 1:50
 1:100
 1:200
 1:500
 1:1000



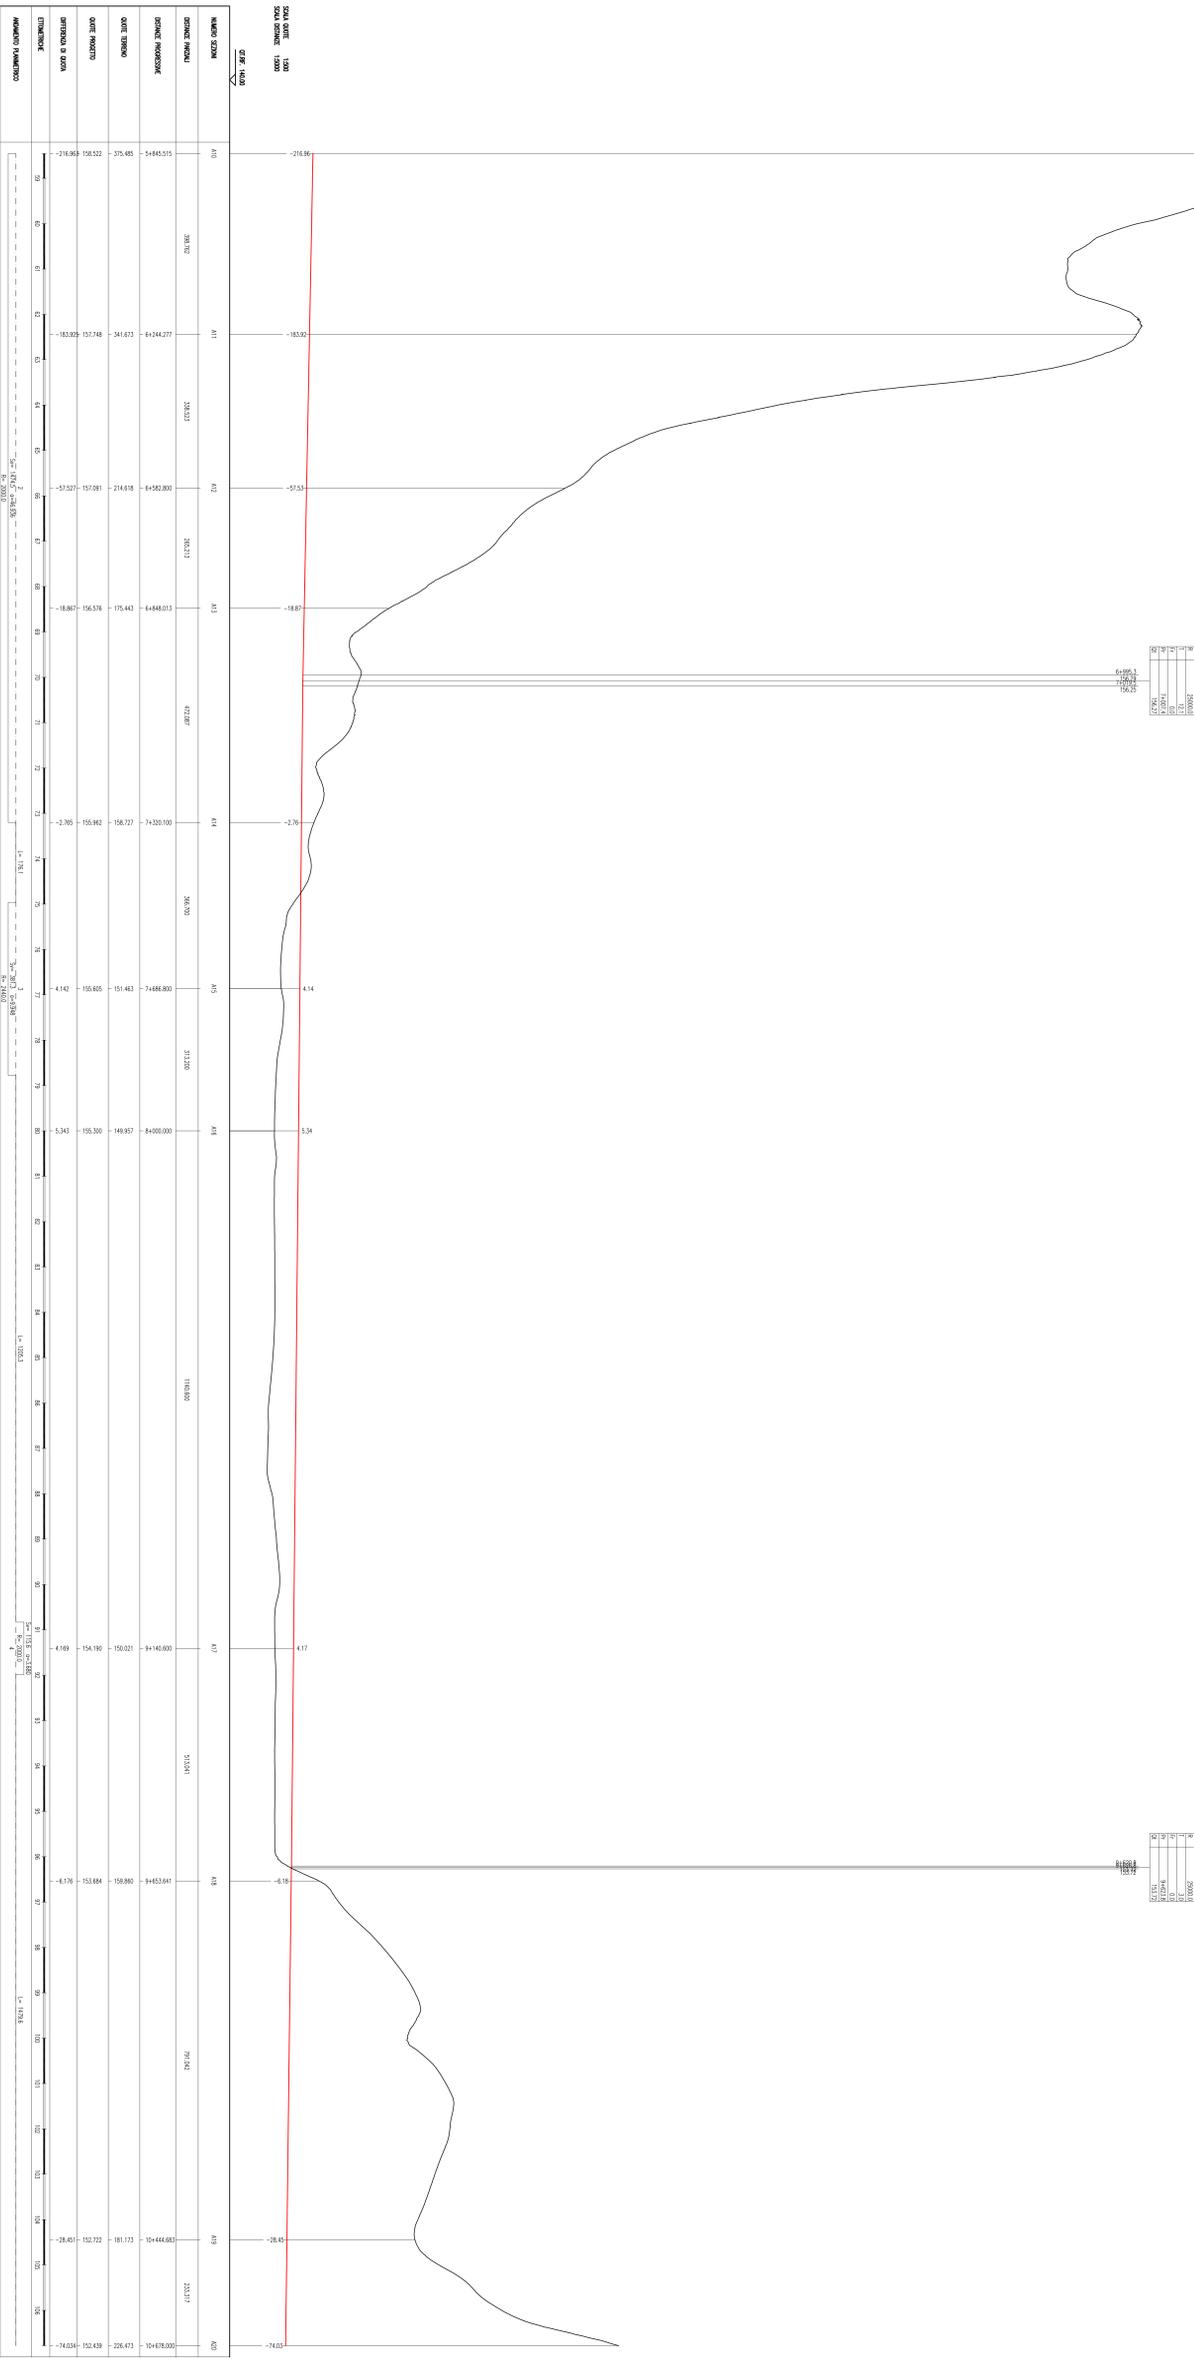


**POTENZIAMENTO
 ASSE FERROVIARIO
 MONACO - VERONA**

LINEA DI ACCESSO SUD

FORTEZA - VERONA


LOTTO 3 - CIRCONVALLAZIONE DI TRENTO E ROVERETO

Progetto PRELIMINARE

Scala: 1:5000 (1:10000)
 File: ACP-05_01_00-05v11r2
 Revisione: R2
 Data in Arg.: 30/03/2008
 Modificato: **MANCO BORG**

05.02.02

PROVINCIA AUTONOMA DI TRENTO
 SERVIZIO REGIONALE CONSUMI E ATTIVITA' PER IL TERRITORIO
 SERVIZIO REGIONALE PER IL VALORE DEL TERRITORIO

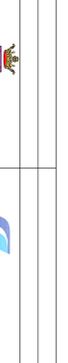

