



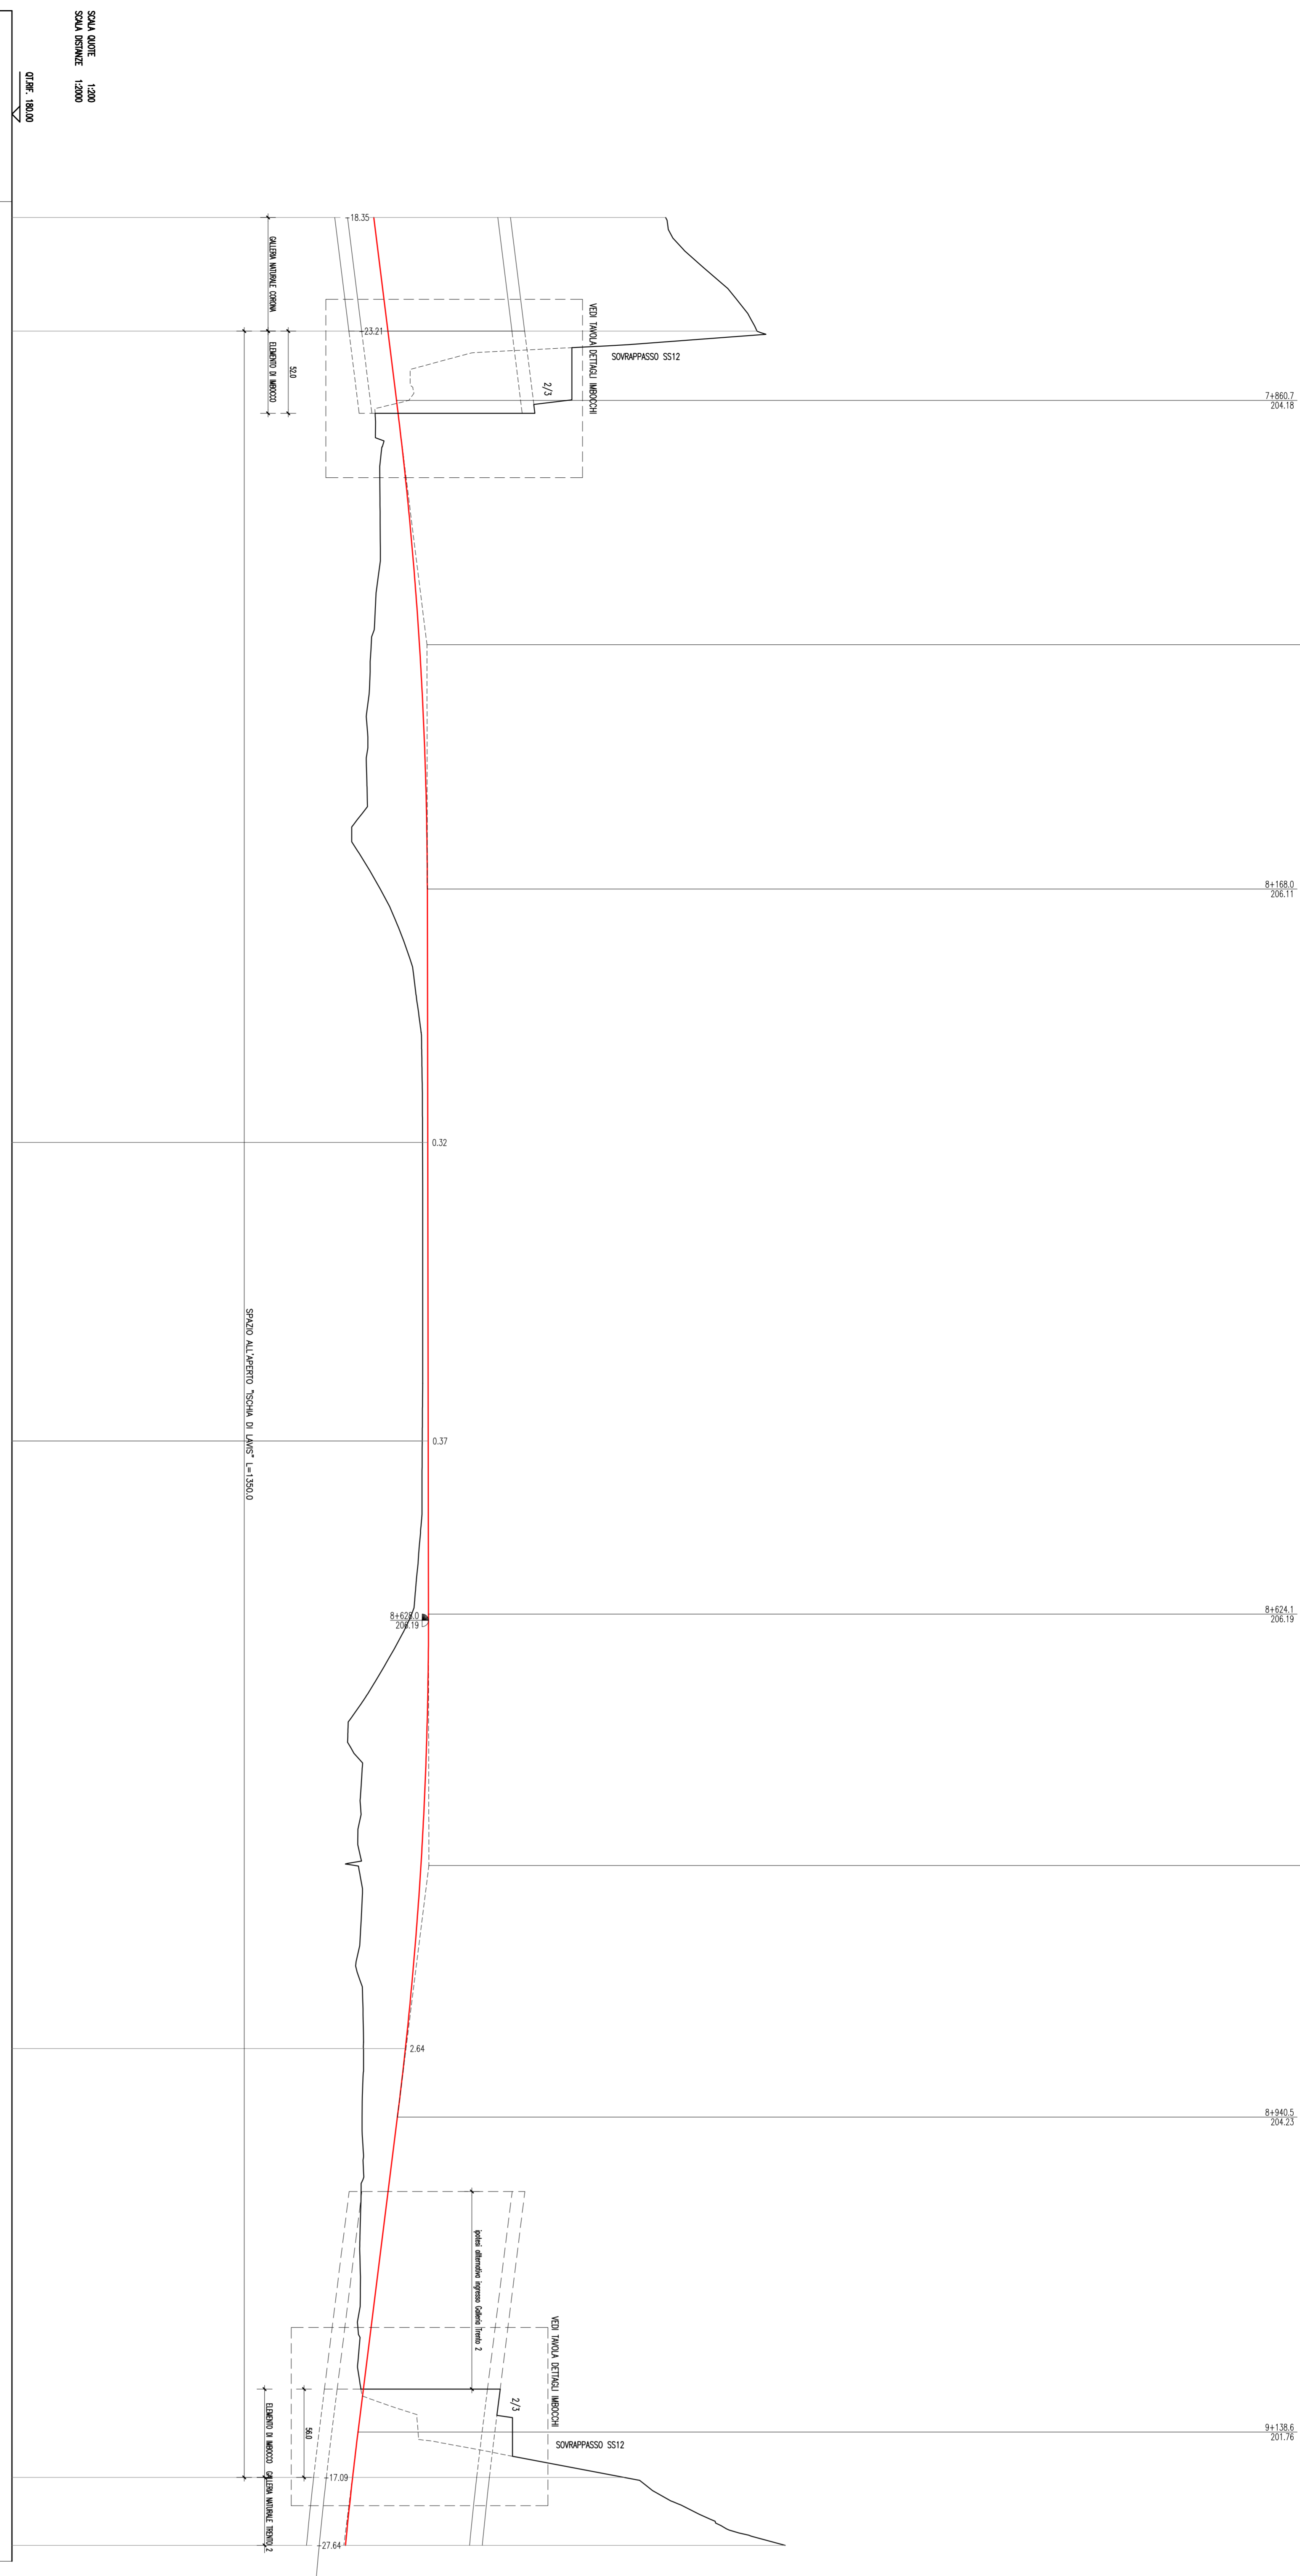

1	25000
2	1000
3	1000
4	1000
5	1000
6	1000

1	25000
2	1000
3	1000
4	1000
5	1000
6	1000

1	25000
2	1000
3	1000
4	1000
5	1000
6	1000

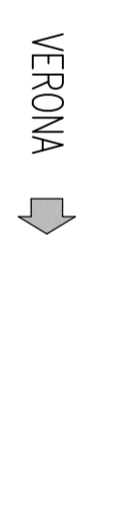

NUMERO AZIONE	N11	N12	N13	N14	N15	N16
DENOMINAZIONE	71.425	510.039	187.729	308.311	298.847	42.011
DENOMINAZIONE	96.596	74.817	48.027	84.515	84.515	89.029
QUOTE TERMO	-7	226.840	205.814	205.794	202.095	218.509
QUOTE PRODOTTO	202.743	203.633	206.139	206.148	204.735	208.609
PRESSIONE IN CANTO	-18.35	-23.207	-23.207	-23.207	-23.207	-23.207
ETIMOLOGIE	70	70	70	70	70	70
NUMERO PIANO	70	70	70	70	70	70

SOGA QUOTE 1200  
 SOGA QUOTE 1200  
 SOGA QUOTE 1200

07.01.00  
 07.01.00

**POTENZIAMENTO ASSE FERROVIARIO MONACO - VERONA**  
**LINEA DI ACCESSO SUD**  
**FORTEZZA - VERONA**  
 LOTTO 3 - CIRCONVALLAZIONE DI TRENTO E ROVERETO  
**Progetto PRELIMINARE**

**PROFILO DI DETTAGLIO**  
**SOLUZIONE 1**  
**SPAZIO APERTO "SCHIA DI LAVIS"**  
**07.01.00**

Scala: 1:200/2'000  
 File: ACIP-07.01.00-08/1/12  
 Relatore: R2  
 Data: 30/01/2008  
 Spettatore: ANTONIO CLARAVO  
 Data: MARZO 2008

NUMERO	PROFILO	PROFONDITA'	PROFONDITA'	PROFONDITA'	PROFONDITA'	PROFONDITA'	PROFONDITA'	PROFONDITA'
1	2	3	4	5	6	7	8	9
1	2	3	4	5	6	7	8	9
1	2	3	4	5	6	7	8	9

I PROGETTISTI DELLA OPERA PROMOZIONE:  
 ANTONIO CLARAVO  
 Via: Antonio Claravolo

PROVINCIA AUTONOMA DI TRENTO  
 DIREZIONE PROVINCIALE DI TRENTO  
 SERVIZIO REGIONALE PER IL CONTROLLO DEL TERRITORIO  
 SERVIZIO REGIONALE PER IL CONTROLLO DEL TERRITORIO

DIREZIONE PROVINCIALE DI TRENTO  
 SERVIZIO REGIONALE PER IL CONTROLLO DEL TERRITORIO