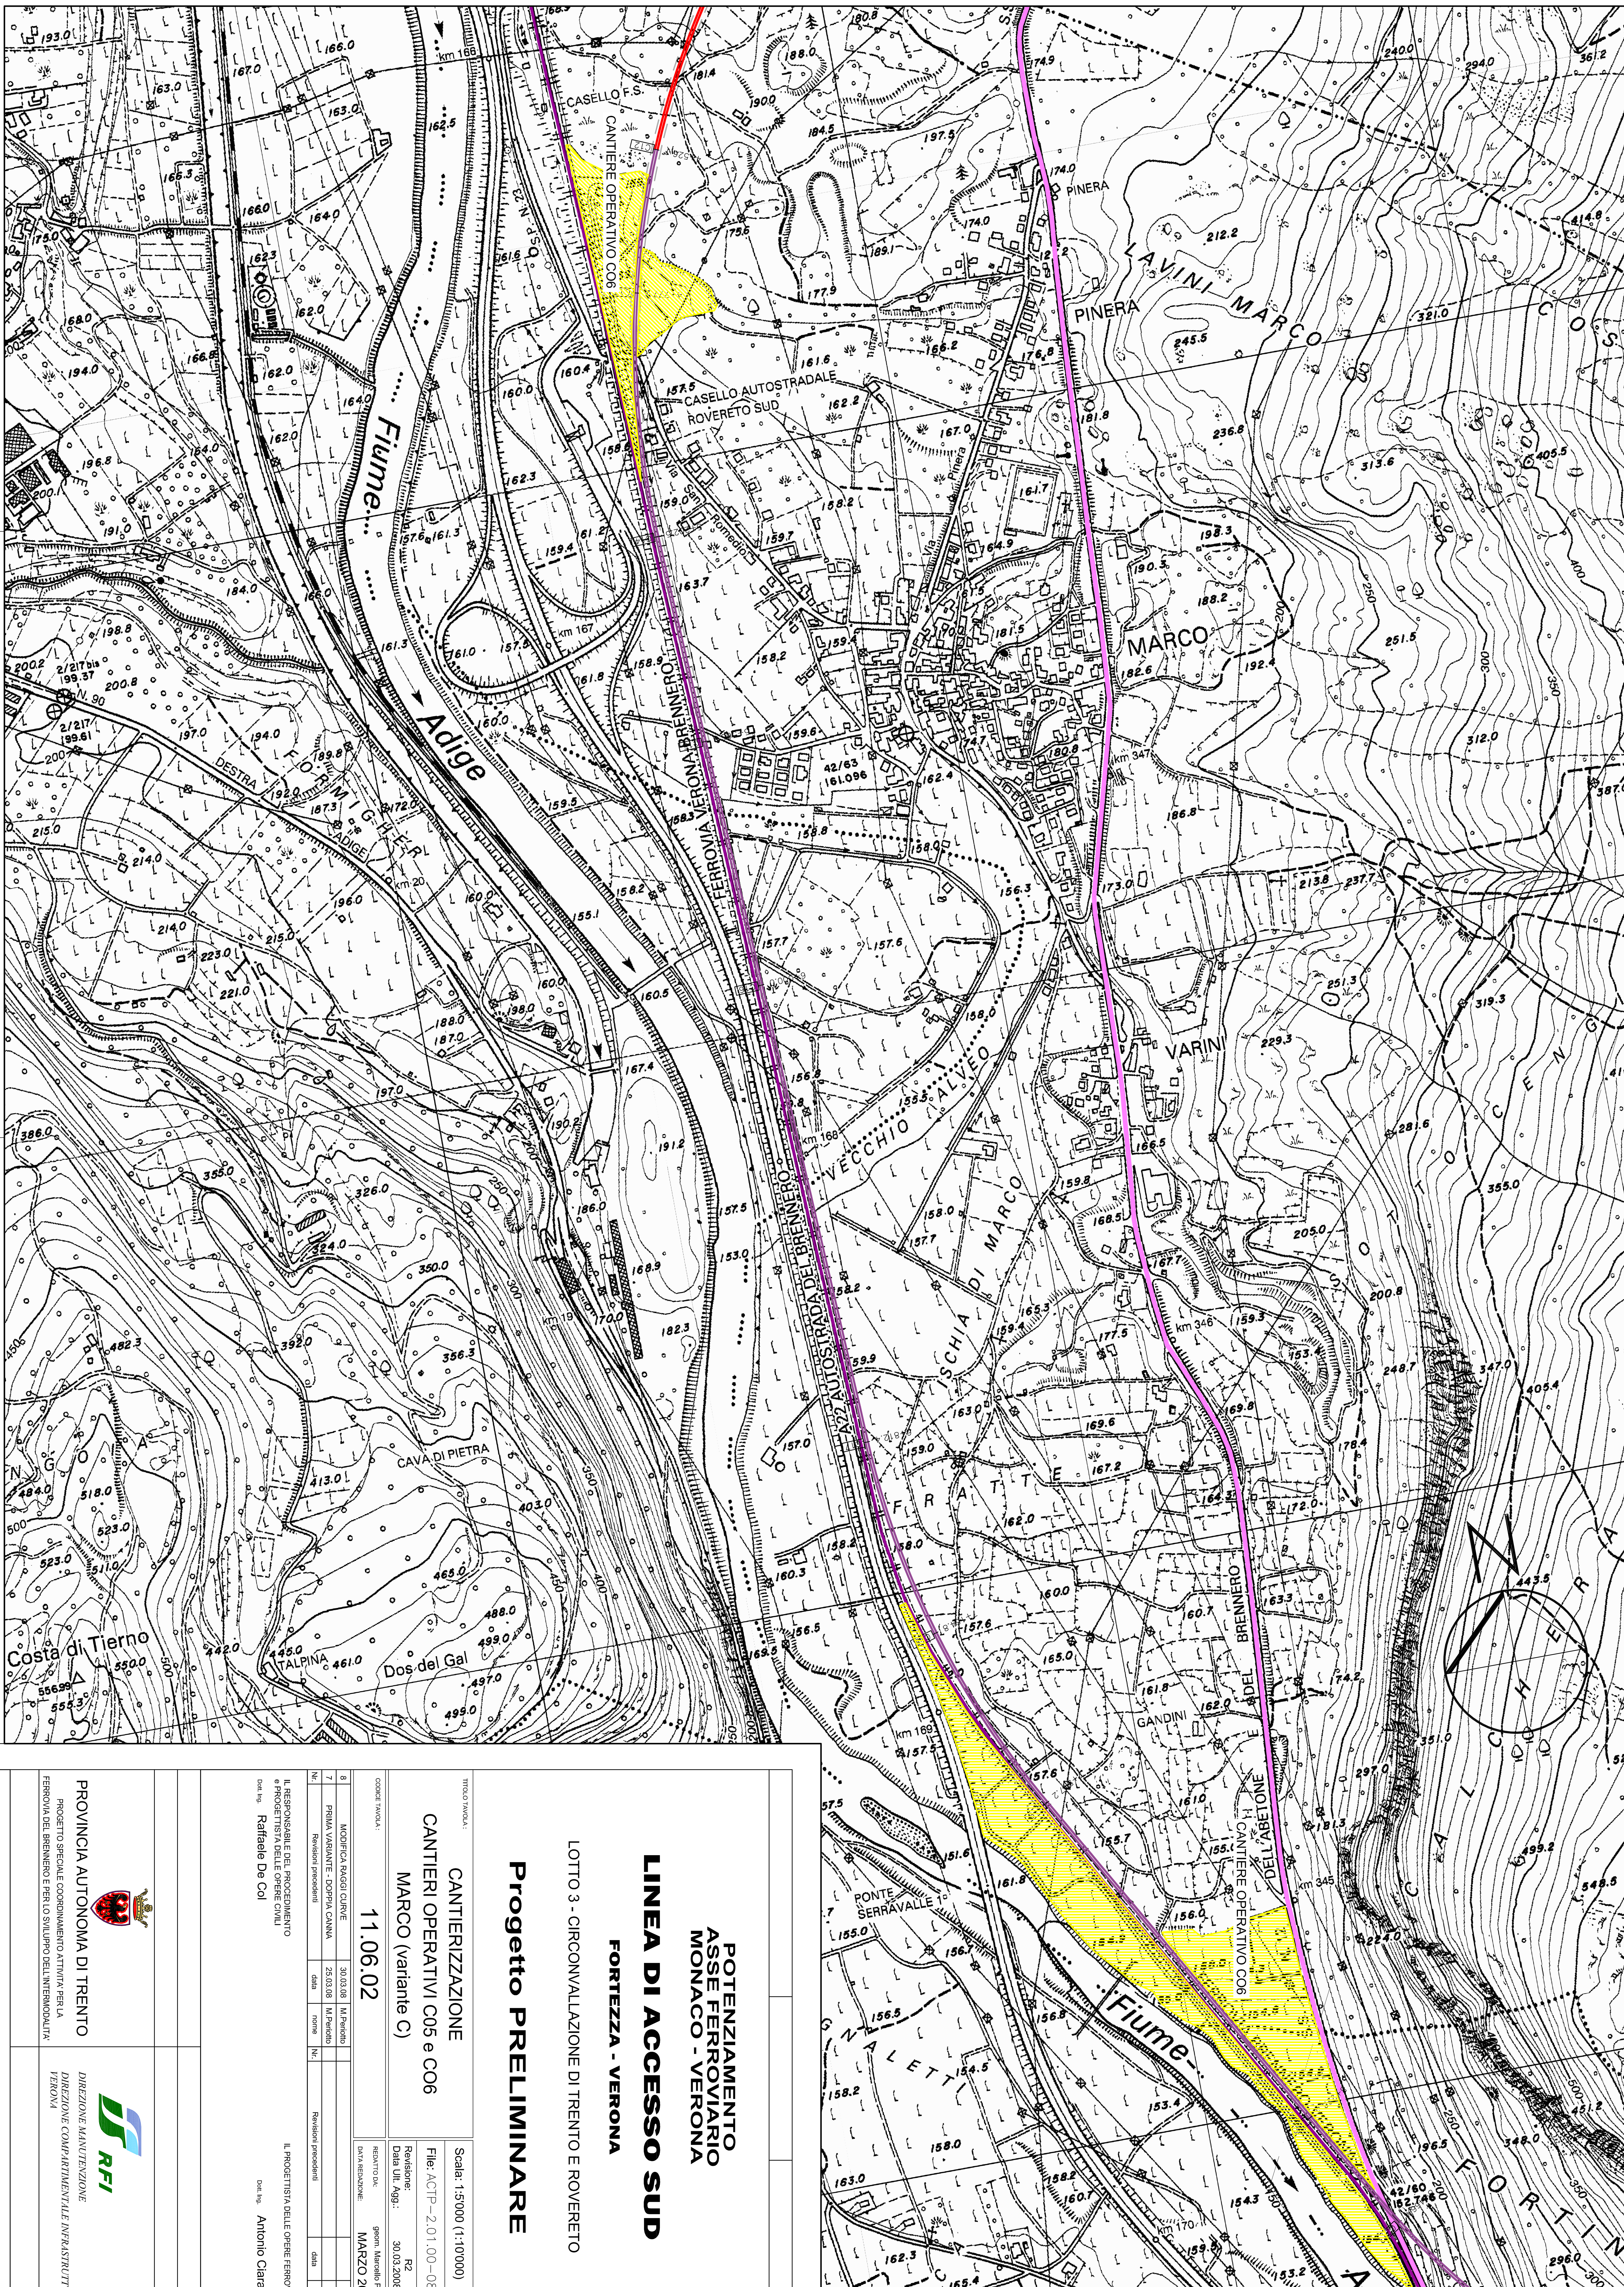

POTENZIAMENTO
ASSE FERROVIARIO
MONACO - VERONA

LINEA DI ACCESSO SUD

FORTEZZA - VERONA

LOTTO 3 - CIRCONVALLAZIONE DI TRENTO E ROVERETO

Progetto PRELIMINARE

TITOLO TAVOLA:

CANTIERIZZAZIONE
CANTIERI OPERATIVI C05 e CO6
MARCO (variante C)

Scala: 1:5'000 (1:10'000)

File: ACTP-2.01.00-08V1R2

Revisione: R2

Data Ult. Agg.: 30.03.2008

REDATTO DA: geom. Marcello Periotto

DATA REDAZIONE: MARZO 2008

CODICE TAVOLA: 11.06.02

Nr.	Revisioni precedenti	data	nome	Nr.	Revisioni precedenti	data	nome
8	MODIFICA RAGGI CURVE	30.03.08	M.Periotto				
7	PRIMA VARIANTE - DOPPIA CANNA	25.03.08	M.Periotto				

IL RESPONSABILE DEL PROCEDIMENTO
e PROGETTISTA DELLE OPERE CIVILI
Dott. Ing. Raffaele De Col

IL PROGETTISTA DELLE OPERE FERROVIARIE:
Dott. Ing. Antonio Ciaravolo

PROVINCIA AUTONOMA DI TRENTO
PROGETTO SPECIALE COORDINAMENTO ATTIVITA' PER LA FERROVIA DEL BRENNERO E PER LO SVILUPPO DELL'INTERMODALITA'

RFI
DIREZIONE MANUTENZIONE
DIREZIONE COMPARTIMENTALE INFRASTRUTTURA
VERONA