DOCUMENTO INFORMATICO FIRMATO DIGITALMENTE AI SENSI D.LGS 82/2005 S.M.I. E NORME COLLEGATE, CHE SOSTITUISCE IL DOCUMENTO CARTACEO E LA FIRMA AUTOGRAFA.

COMUNE DI NOTO

PROGETTO ESECUTIVO DEI LAVORI DI RISTRUTTURAZIONE E POTENZIAMENTO DEL PORTO DI CALABERNARDO

Tavola n.	Scala:	Classe	Data:
2.7	1: 250	Elaborati grafici	08-05-2020
Oggetto:			Rev.: 2:
PLANIMETRIA DI TRACCIAMENTO			11-02-2021

Il Progettista	Visto : Il Responsabile Unico del Procedimento
F.to : Ing. arch. Giuseppe Lumera	F.to : Geom. Leonardo La Sita

LA SITA LEONARDO
08.03.2021
07:56:35 UTC

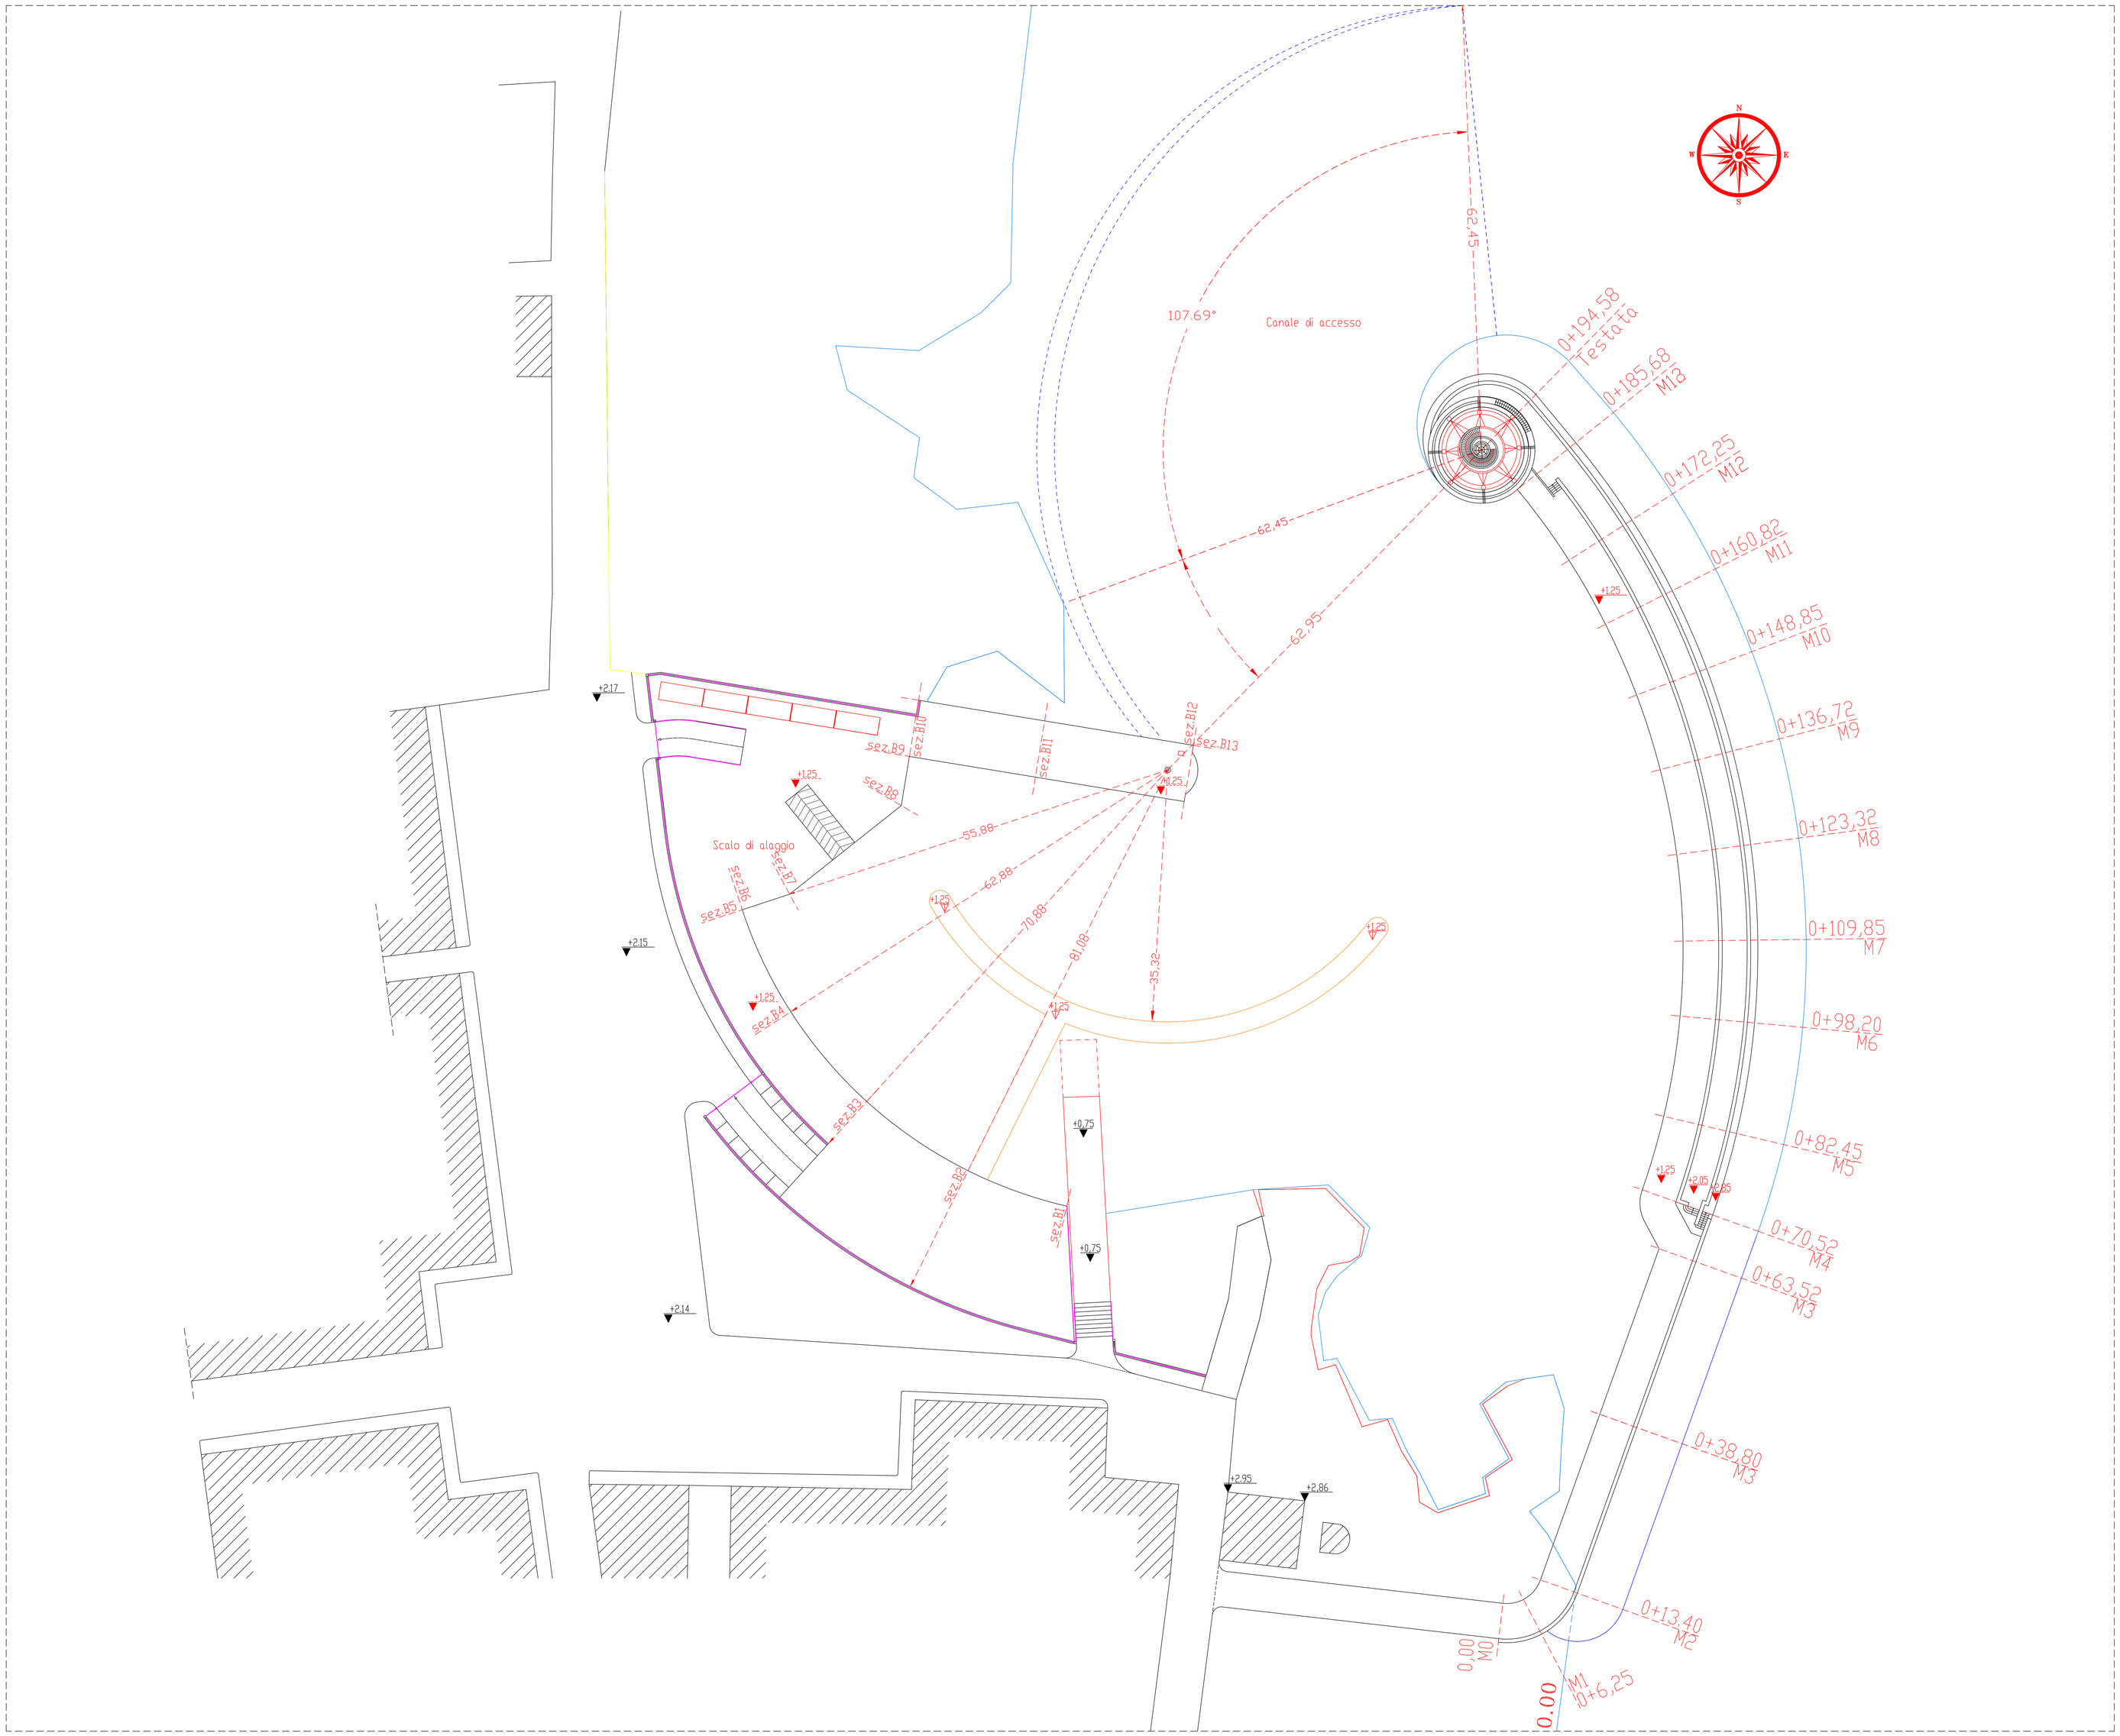

Firmato digitalmente
da
GIUSEPPE LUMERA
CN = LUMERA GIUSEPPE
C = IT