

TAVOLA 14


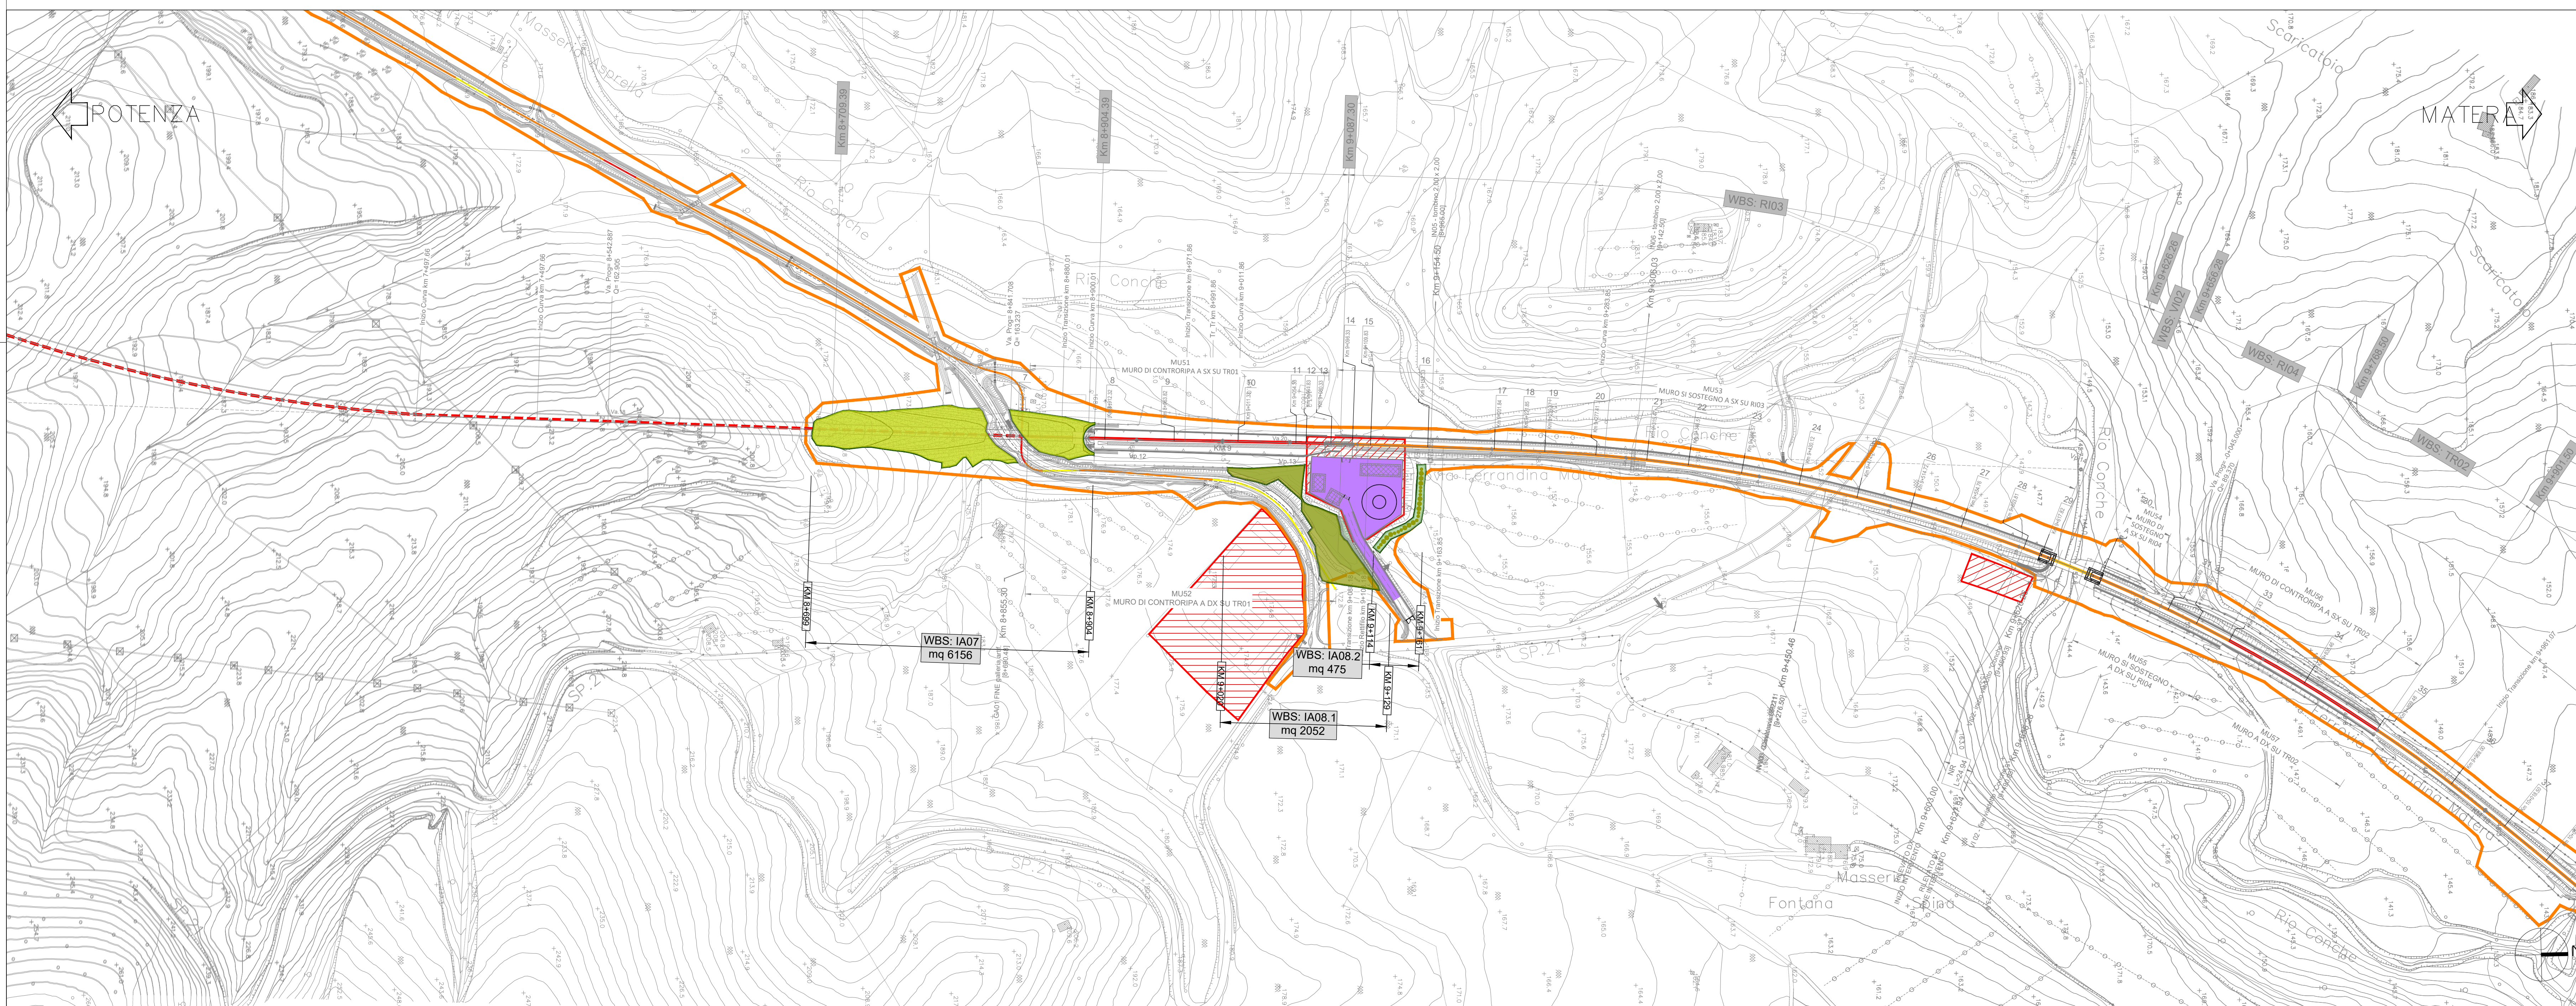


TAVOLA 6

KEY PLAN

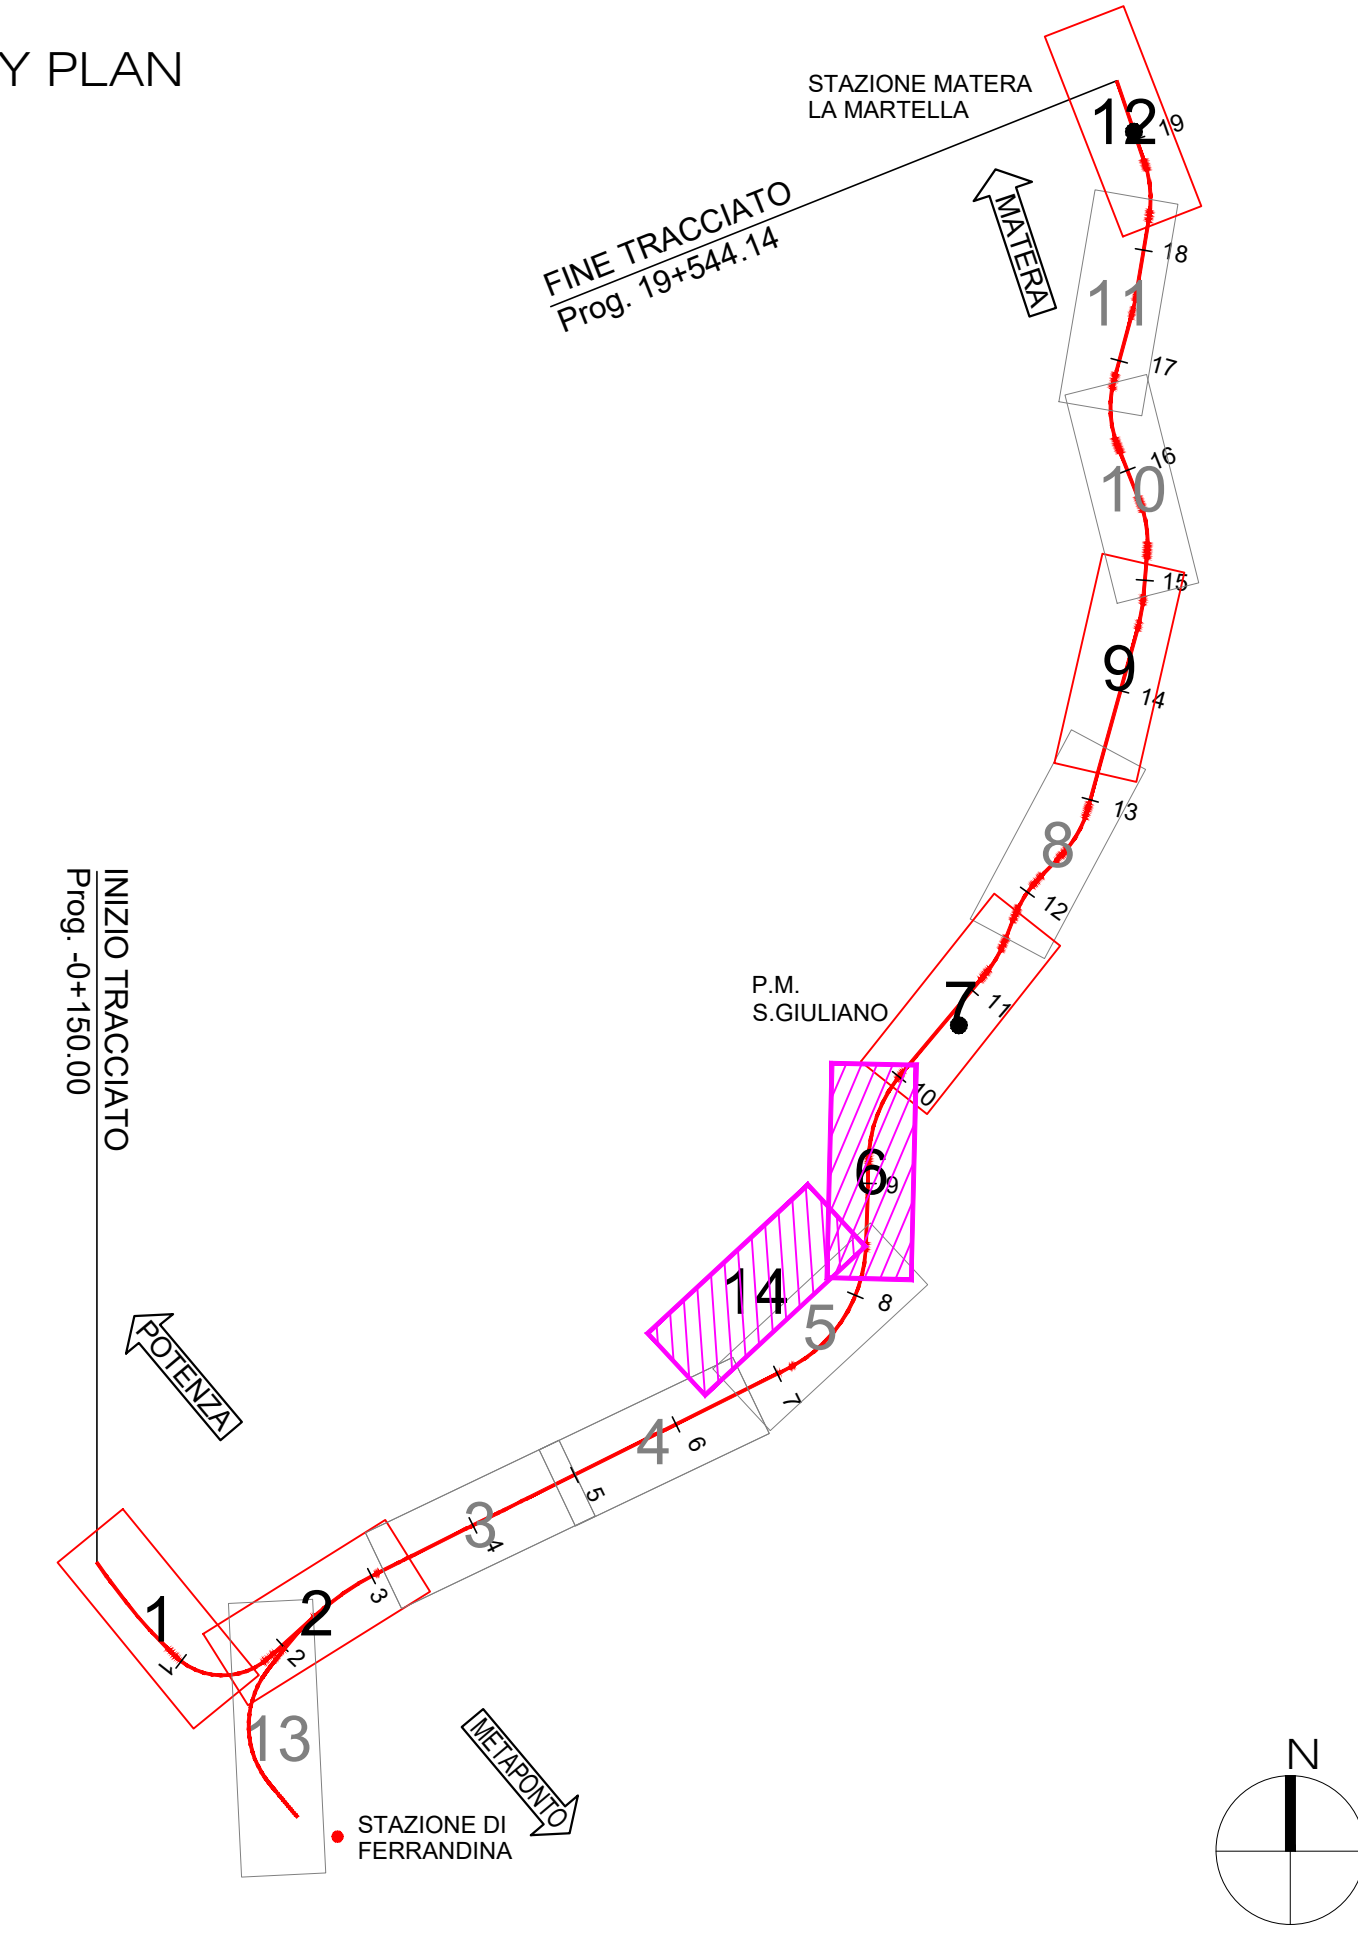


LEGGENDA

INTERVENTI DI MITIGAZIONE E COMPENSAZIONE

- Limite d'intervento delle opere a verde
- Inerbimento tecnico
- FAA(m) - Fascia arbustiva / arborea mediterranea
- FAA(r) - Fascia arbustiva / arborea ripariale
- SM(m) - Siepe mista mediterranea
- SM(r) - Siepe mista ripariale
- MA(m) - Macchia arbustiva mediterranea
- Alberatura a filari

TRACCIATO

- Piazzali
- Aree di cantiere
- Aree di lavoro

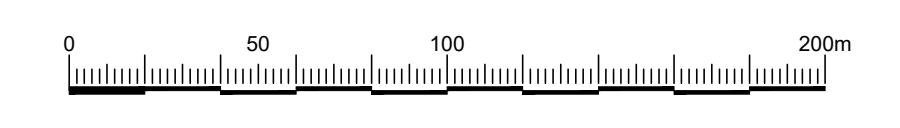

COMMITTENTE:



PROGETTAZIONE:



DIREZIONE TECNICA

U.O. ARCHITETTURA, AMBIENTE E TERRITORIO

PROGETTO DEFINITIVO

**Nuova linea Ferrandina - Matera La Martella per il collegamento di Matera con la rete ferroviaria nazionale**  
**NUOVA LINEA FERRANDINA - MATERA LA MARTELLA**

Planimetrie degli interventi di mitigazione e compensazione Tav 2/4

SCALA:

1:2000

COMMESSA LOTTO FASE ENTE TIPO DOC. OPERA/DISCIPLINA Progr. REV.

IA5F 00 D 22 P 6 IA0000 002 B

Rev.	Descrizione	Redatto	Data	Verificato	Data	Approvato	Data	Autorizzato Data
A	EMISSIONE DEFINITIVA	R.Zompi	luglio 2019	D.Polizzi	luglio 2019	F.Gemone	luglio 2019	D.Ludovici febbraio 2021
B	EMISSIONE DEFINITIVA	M.M.	giugno 2021	D.Polizzi	febbraio 2021	G.Dimaggio	febbraio 2021	