

TAVOLA 7


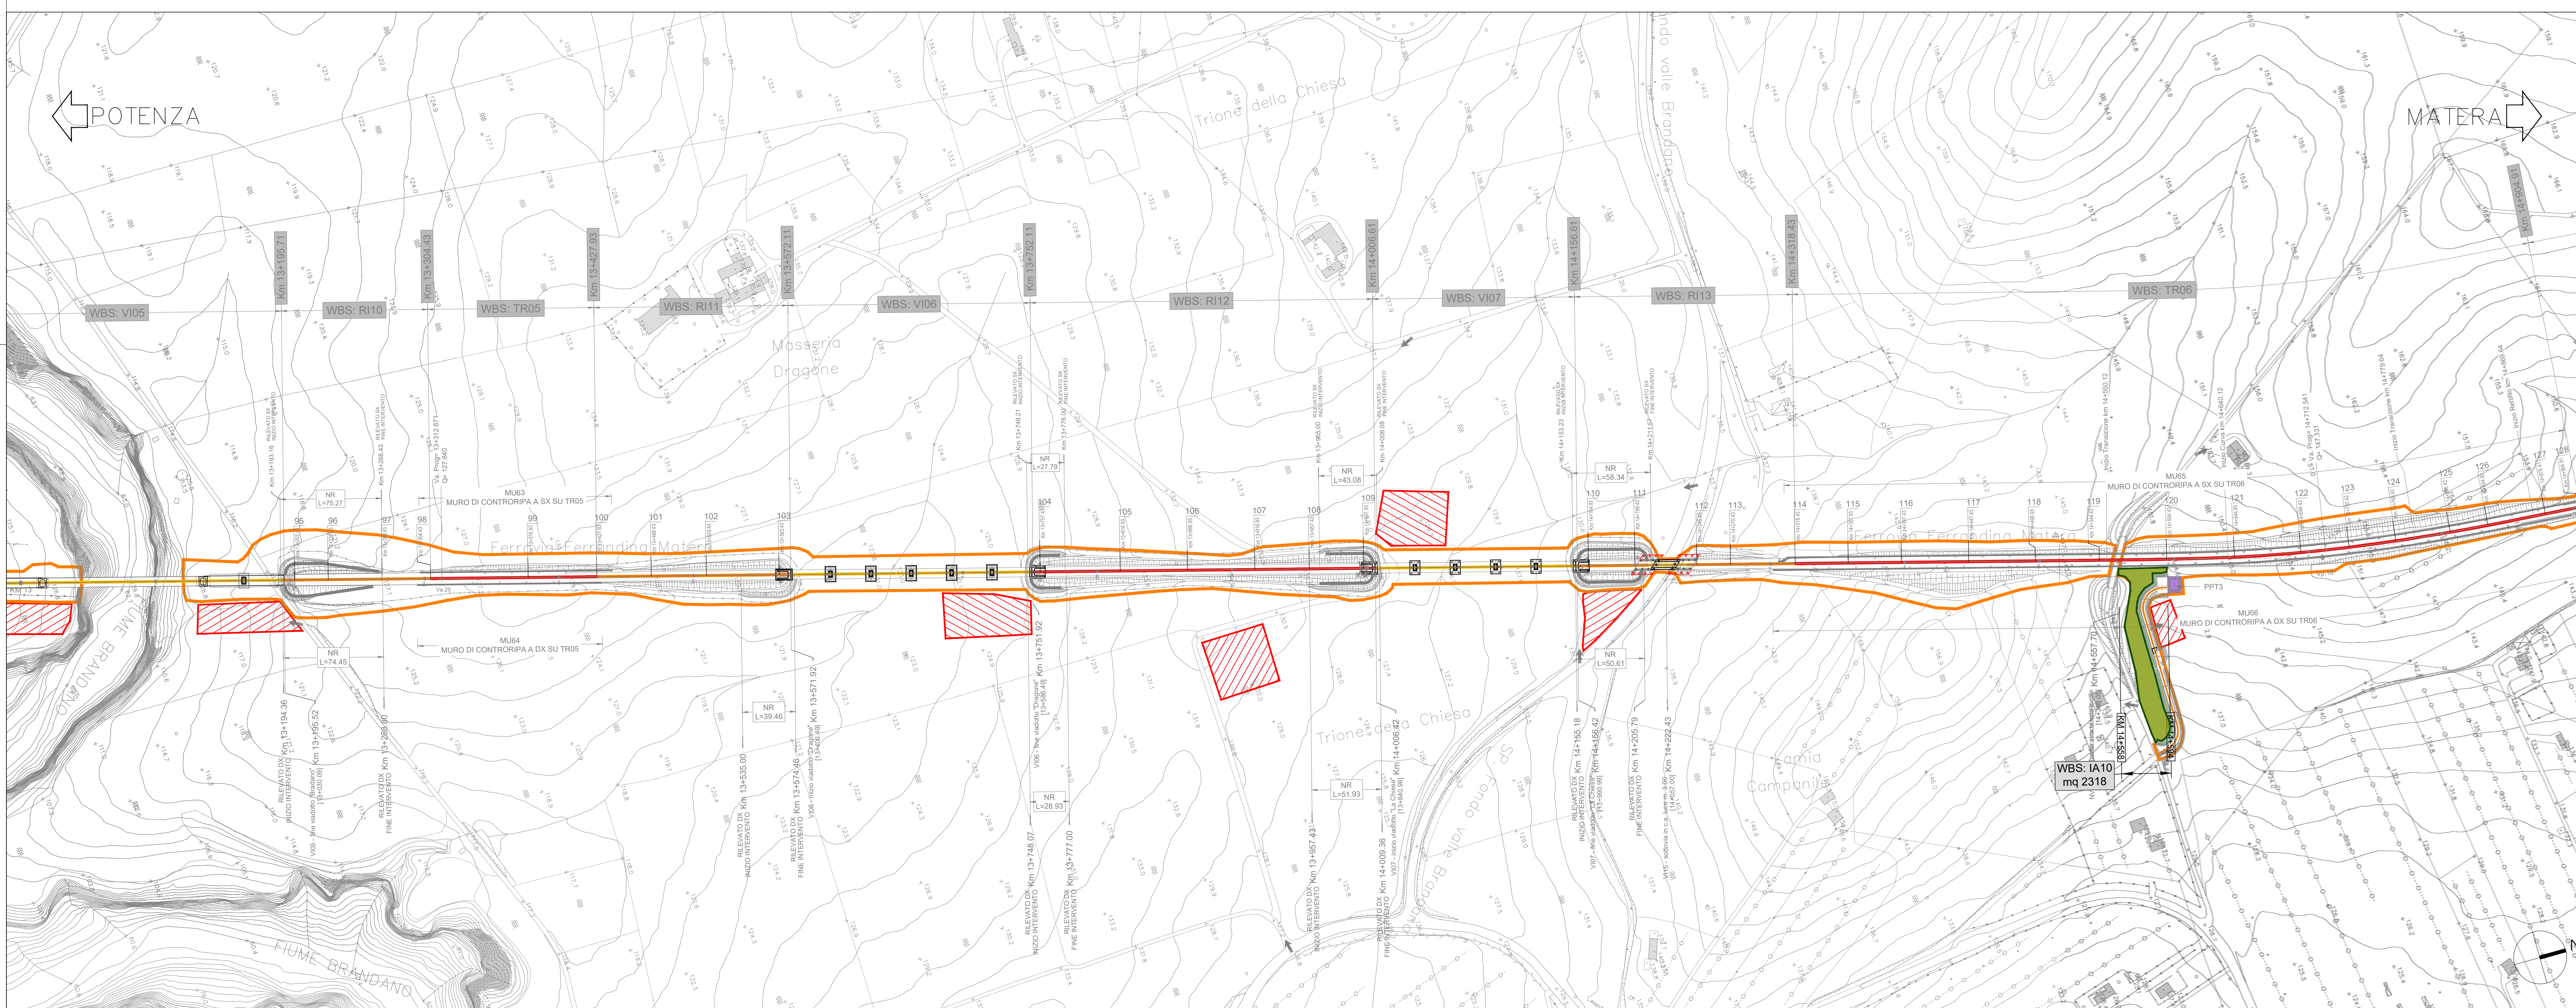


TAVOLA 9

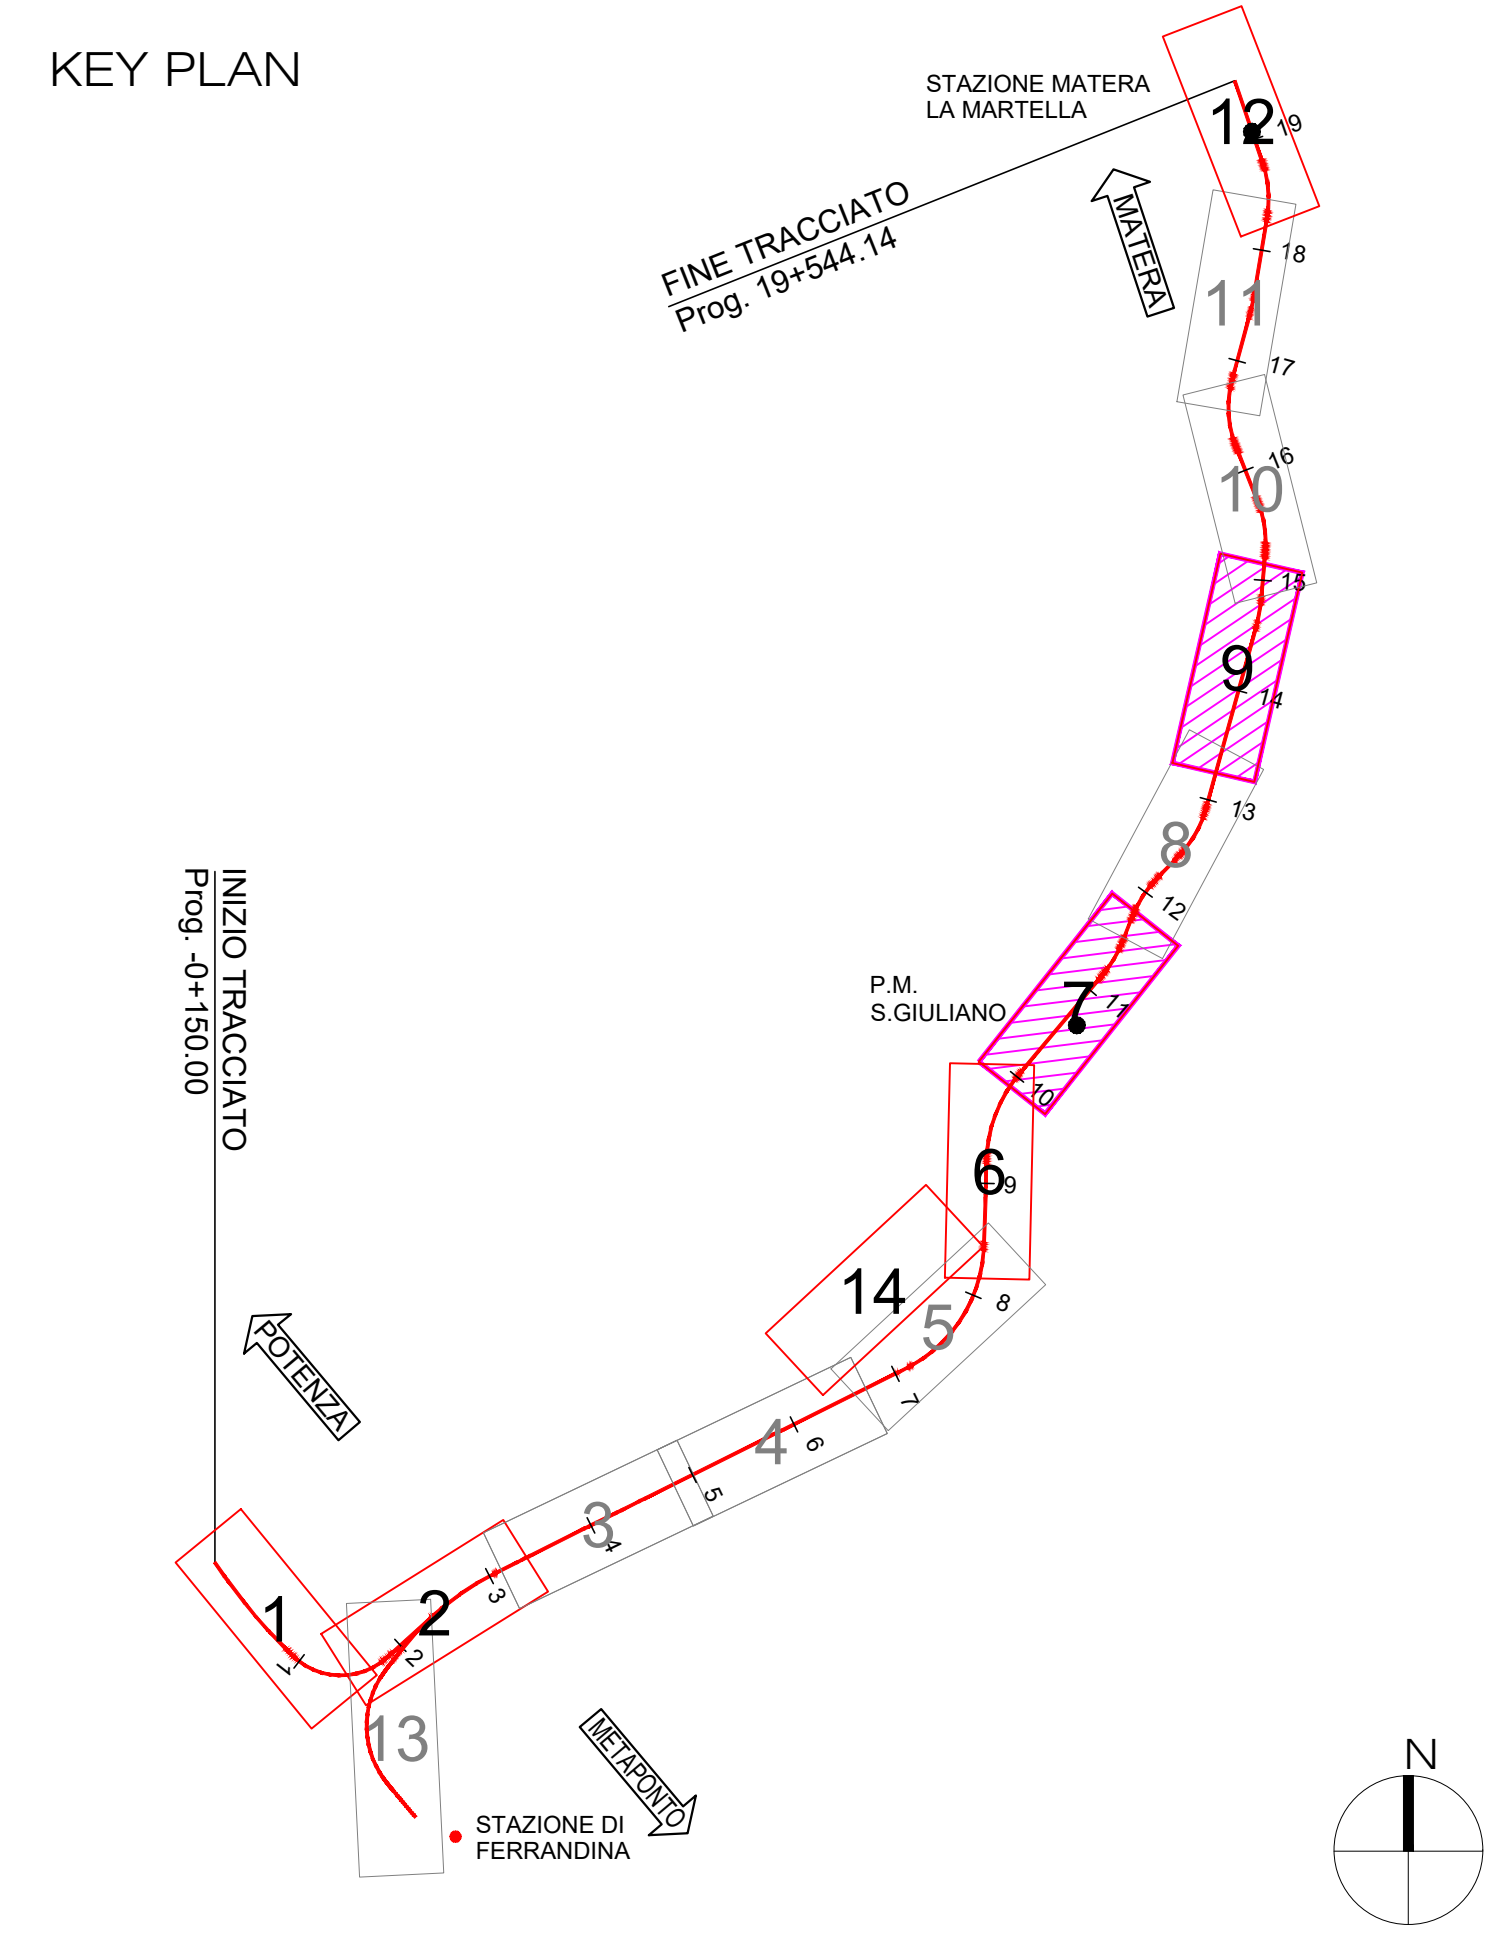

**LEGENDA**

INTERVENTI DI MITIGAZIONE E COMPENSAZIONE

- Limite d'intervento delle opere a verde
- Inerbimento tecnico
- FAA(m) - Fascia arbustiva / arborea mediterranea
- FAA(r) - Fascia arbustiva / arborea ripariale
- SM(m) - Siepe mista mediterranea
- SM(r) - Siepe mista ripariale
- MA(m) - Macchia arbustiva mediterranea
- Alberatura a filari

**TRACCIATO**

- Piazzali
- Aree di cantiere
- Aree di lavoro

0 50 100 200m

COMMITTENTE: **RFI** RETE FERROVIARIA ITALIANA  
GRUPPO FERROVIARIO DELLO STATO ITALIANO  
DIREZIONE INVESTIMENTI  
DIREZIONE PROGRAMMI INVESTIMENTI  
DIRETTRICE SUD - PROGETTO ADRIATICA

PROGETTAZIONE: **ITALFERR**  
GRUPPO FERROVIARIO DELLO STATO ITALIANO

**DIREZIONE TECNICA**  
U.O. ARCHITETTURA, AMBIENTE E TERRITORIO

**PROGETTO DEFINITIVO**

**Nuova linea Ferrandina - Matera La Martella per il collegamento di Matera con la rete ferroviaria nazionale**  
**NUOVA LINEA FERRANDINA - MATERA LA MARTELLA**

Planimetrie degli interventi di mitigazione e compensazione Tav 3/4

SCALA: 1:2000

| COMMESSA | LOTTO | FASE | ENTE | TIPO DOC. | OPERA/DISCIPLINA | PROGR. | REV. |
|----------|-------|------|------|-----------|------------------|--------|------|
| IA5F     | 00    | D    | 22   | P6        | IA0000           | 003    | B    |

| Rev. | Descrizione          | Redatto | Data        | Verificato | Data          | Approvato  | Data          | Autorizzato Data         |
|------|----------------------|---------|-------------|------------|---------------|------------|---------------|--------------------------|
| A    | EMISSIONE DEFINITIVA | R.Zompi | luglio 2019 | D.Polizzi  | luglio 2019   | F.Gemone   | luglio 2019   | D.Lusvardi febbraio 2021 |
| B    | EMISSIONE DEFINITIVA | M.M.    | giugno 2021 | G.Polizzi  | febbraio 2021 | G.Dimaggio | febbraio 2021 |                          |

File: IA5F00D22PIA0000003B.dwg n. Etab.: \_\_\_\_\_