

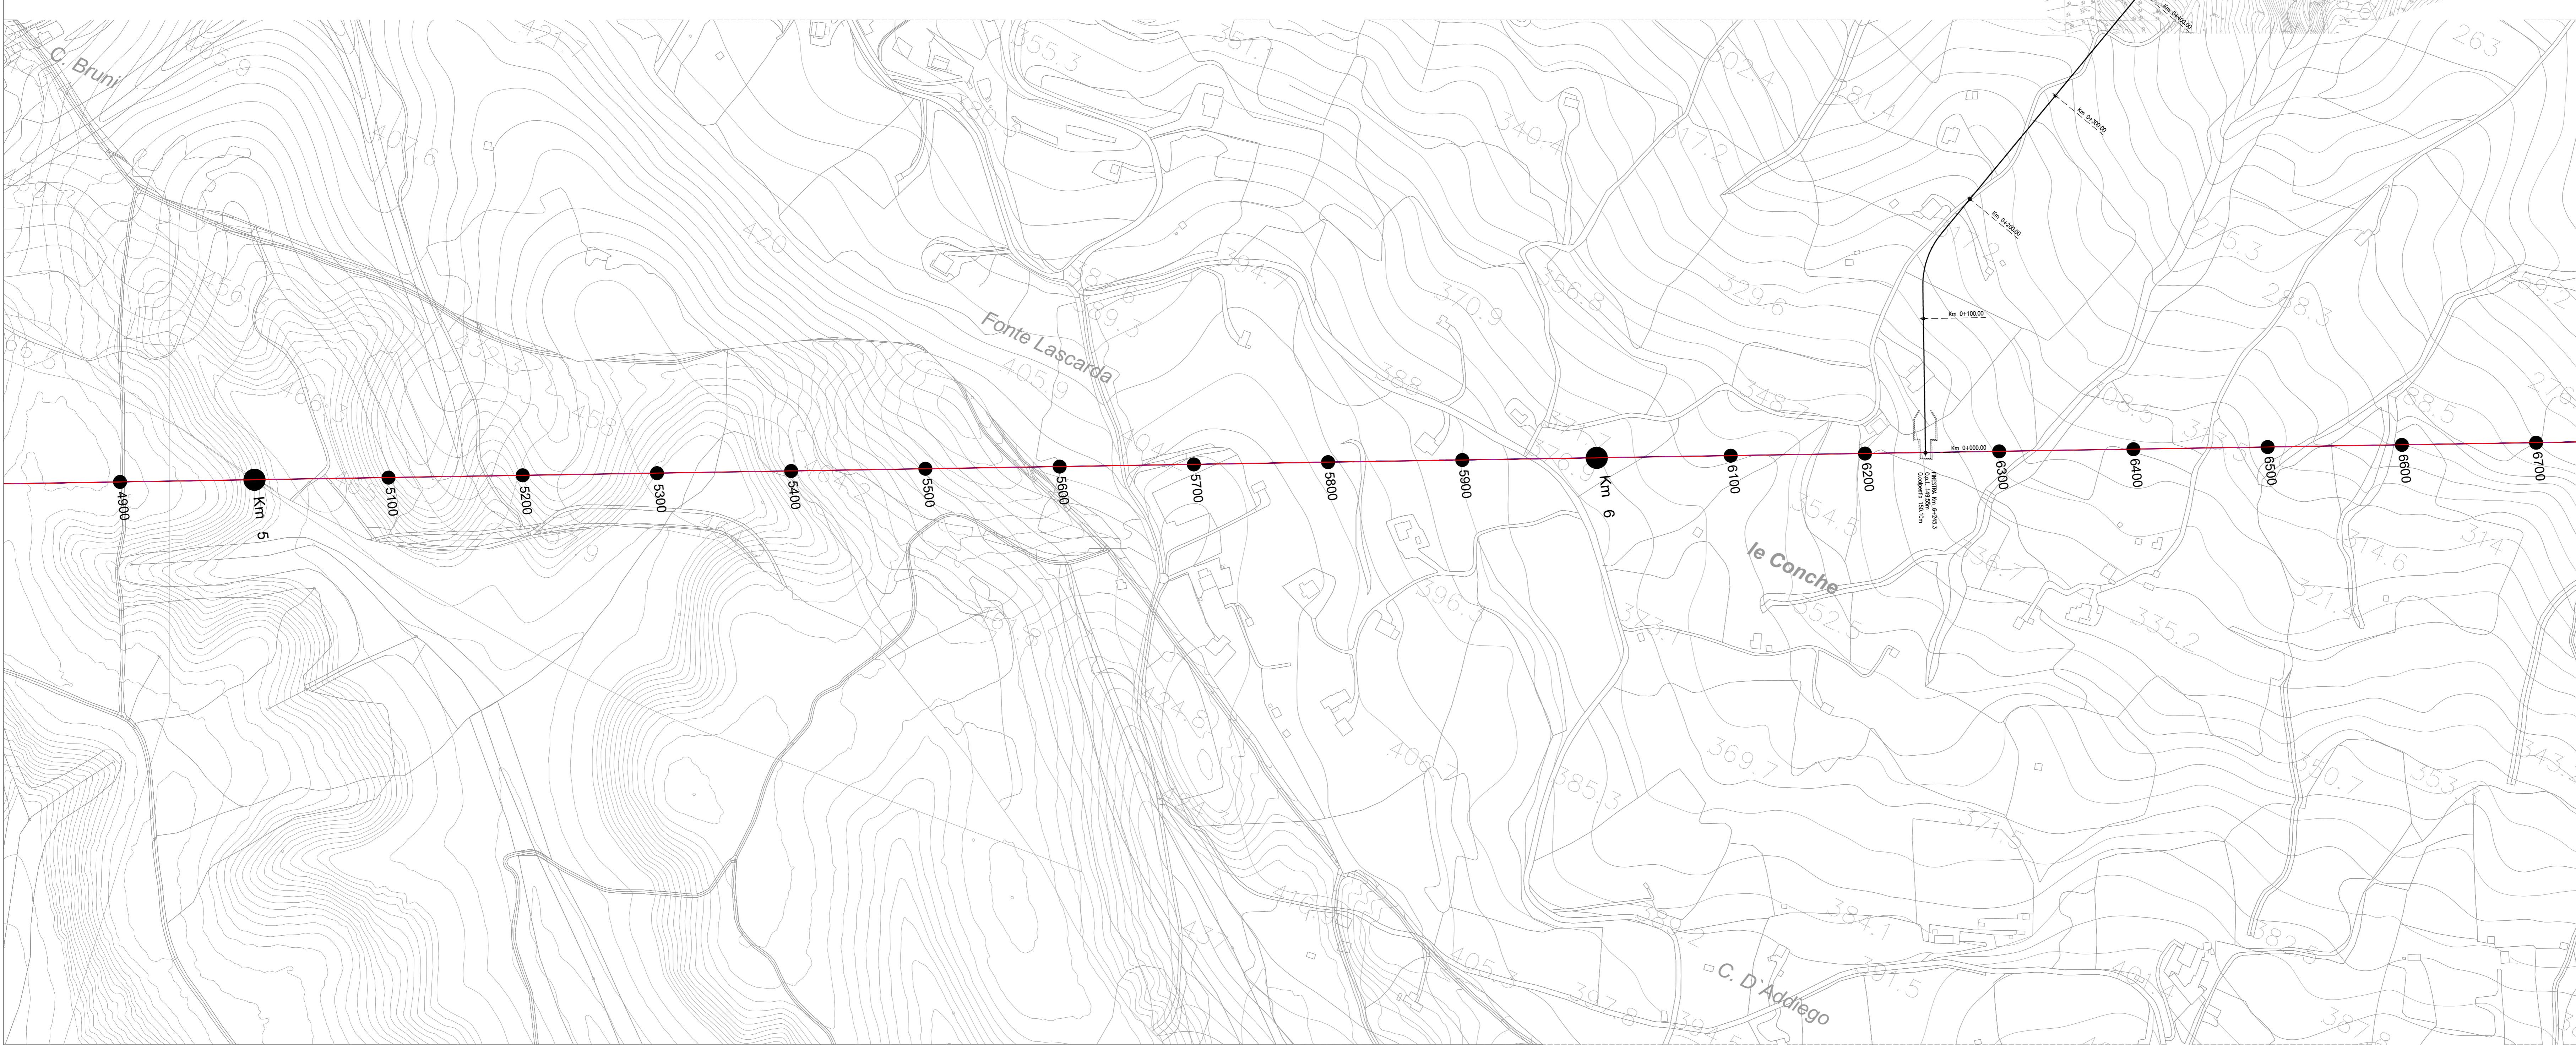


POTENZA

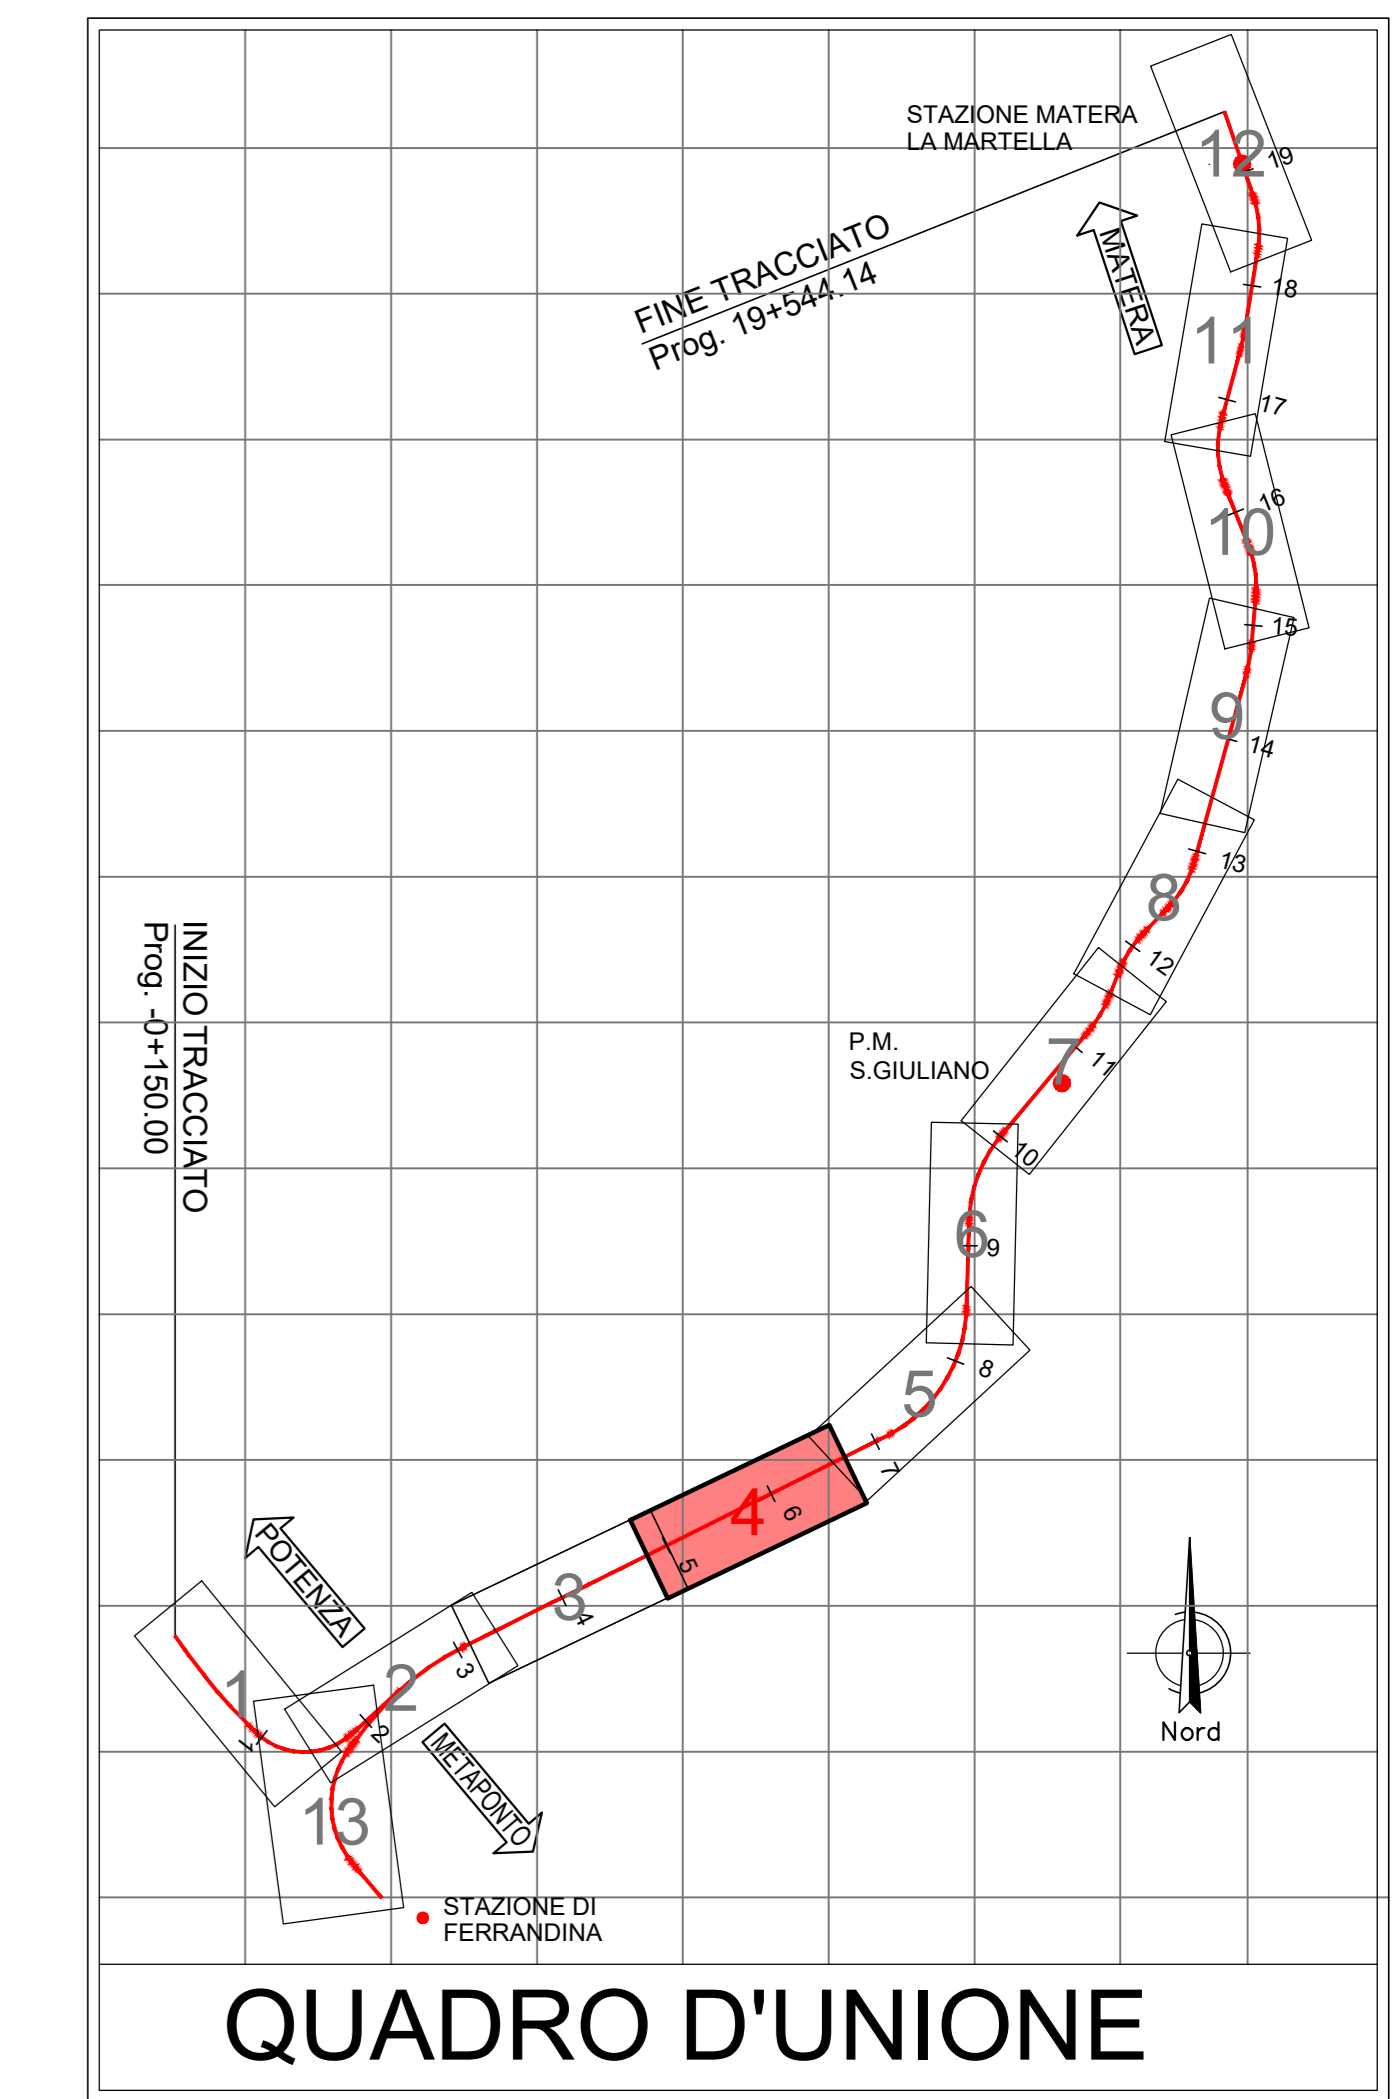

MATERA

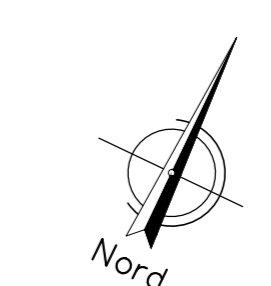

LEGENDA

IDENTIFICATIVO RICETTORE

- 1001 - Numero ricevitore fascia A / lato dispari
- 1002 - Numero ricevitore fascia A / lato pari
- 2001 - Numero ricevitore fascia B / lato dispari
- 2002 - Numero ricevitore fascia B / lato pari
- 3001 - Numero ricevitore fascia esterna / lato dispari
- 3002 - Numero ricevitore fascia esterna / lato pari

DESTINAZIONE D'USO RICETTORE

- Commerciale e servizi
- Industriale ed artigianale
- Pertinenza FS
- Fabbricati espropriati/in demolizione
- Residenziale
- Monumento religioso
- Ruoli, Dimessi, Box e Depositi
- Asili, Scuole ed Università
- Chioschi e case di cura
- X - Facciata cieca (senza infissi)

FASCE DI PERTINENZA ACUSTICA FERROVIARIA - D.P.R. 18/11/1998 n.459

- Fascia A (100 m per lato da tracciato esterno)
- Fascia B (200 m per lato da tracciato esterno)

FASCE DI PERTINENZA ACUSTICA DI INFRASTRUTTURE STRADALI CONCORSALE - D.P.R. 30/04/2004 n.142

- Fascia per strada di Tipo Ca (CdS)
 - Fascia A (100 m per lato dal ciglio)
 - Fascia B (200 m per lato dal ciglio)
- Fascia per strada di Tipo Ch (CdS)
 - Fascia A (100 m per lato dal ciglio)
 - Fascia B (200 m per lato dal ciglio)

MOSAICO PIANI DI CLASSIFICAZIONE ACUSTICA COMUNALE (PCCA)

PCCA ai sensi della L.447/95

- Classe I
- Classe II
- Classe III
- Classe IV
- Classe V
- Classe VI

POSTAZIONI DI MONITORAGGIO RUMORE E VIBRAZIONI

- Misura rumore
- Misura vibrazioni

COMMITTENTE:

RFI
 RETE FERROVIARIA ITALIANA
 GRUPPO FERROVIE DELLO STATO ITALIANE
 DIREZIONE PROGRAMMI INVESTIMENTI
 DIREZIONE SUD - PROGETTO ADRIATICA

PROGETTAZIONE:

ITALFERR
 GRUPPO FERROVIE DELLO STATO ITALIANE

DIREZIONE TECNICA
 U.O. OPERE CIVILI E GESTIONE DELLE VARIANTI

PROGETTO DEFINITIVO

Nuova linea Ferrandina - Matera La Martella per il collegamento di Matera con la rete ferroviaria nazionale

NUOVA LINEA FERRANDINA - MATERA LA MARTELLA

STUDIO ACUSTICO

PLANIMETRIA DI CENSIMENTO DEI RICETTORI E DEI PUNTI DI MISURA TAVOLA 4/13

SCALA: 1:2000

COMMESSA	LOTTO	FASE	ENTE	TIPO DOC.	OPERA/DISCIPLINA	PROGR.	REV.
IA5F	00	D	22	P6	IM0004	004	A

Rev.	Descrizione	Redatto	Data	Verificato	Data	Approvato	Data	Autorizzato Data
A	Emissione Definitiva	M. Mule	Marzo 2021	A. Veronesi	Marzo 2021	G. Dimaggio	Marzo 2021	D. Ludovico Marzo 2021