

< B.5 (a 10 km)
Globeo Costruzioni s.r.l.
C.da Purolo 1 SP Salandra-Grotte
75017 Salandra (MT)

B.4 (a 16 km)
Cantieruzzi 2000 srl
Via Lanera SNC
75022 Altamura (BA)

B.1
Cantieruzzi S.p.A.
WEGEL SERVICE/MENT GROUP
Stabilimento "Matera San Vito"
Via San Vito - 75100 Matera (MT)

B.7 (a 20 km)
CAVECON s.r.l.
C.da Murga SNC
74013 Grottole (TA)

B.3 (a 10 km)
La CantieruzziDue srl
C.da Casagrande SNC
74014 Lattora (TA)

B.2
Cantieruzzi S.p.A.
WEGEL SERVICE/MENT GROUP
Stabilimento "Matera Avviro"
SP Matera-Grottole Contr. Avviro -
75100 Matera (MT)


B.6 (a 20 km)
ICB
C.da Lama di Pozzo SNC
74013 Grottole (TA)

L'UTILIZZO DELL'ACCESSO DALLA SS97 SARÀ LIMITATO ESCLUSIVAMENTE ALLE OPERE INIZIALI DELLA FINISTRA SUCCESSIVAMENTE I FLUSSI DI TRAFFICO CONVERGERANNO AL LINGUCCO LATO MATERA SFRUTTANDO LA SEDE DELLA VIABILITÀ DI ACCESSO IN PROGETTO

VIABILITÀ CHIUSA AL TRAFFICO NON UTILIZZABILE DAI MEZZI DI CANTIERE

INGRESSO DALLA SS740C DA ACCESSO DI SERVIZIO ITALGAS

SCHEMATICO DEL SISTEMA DI CANTIERIZZAZIONE

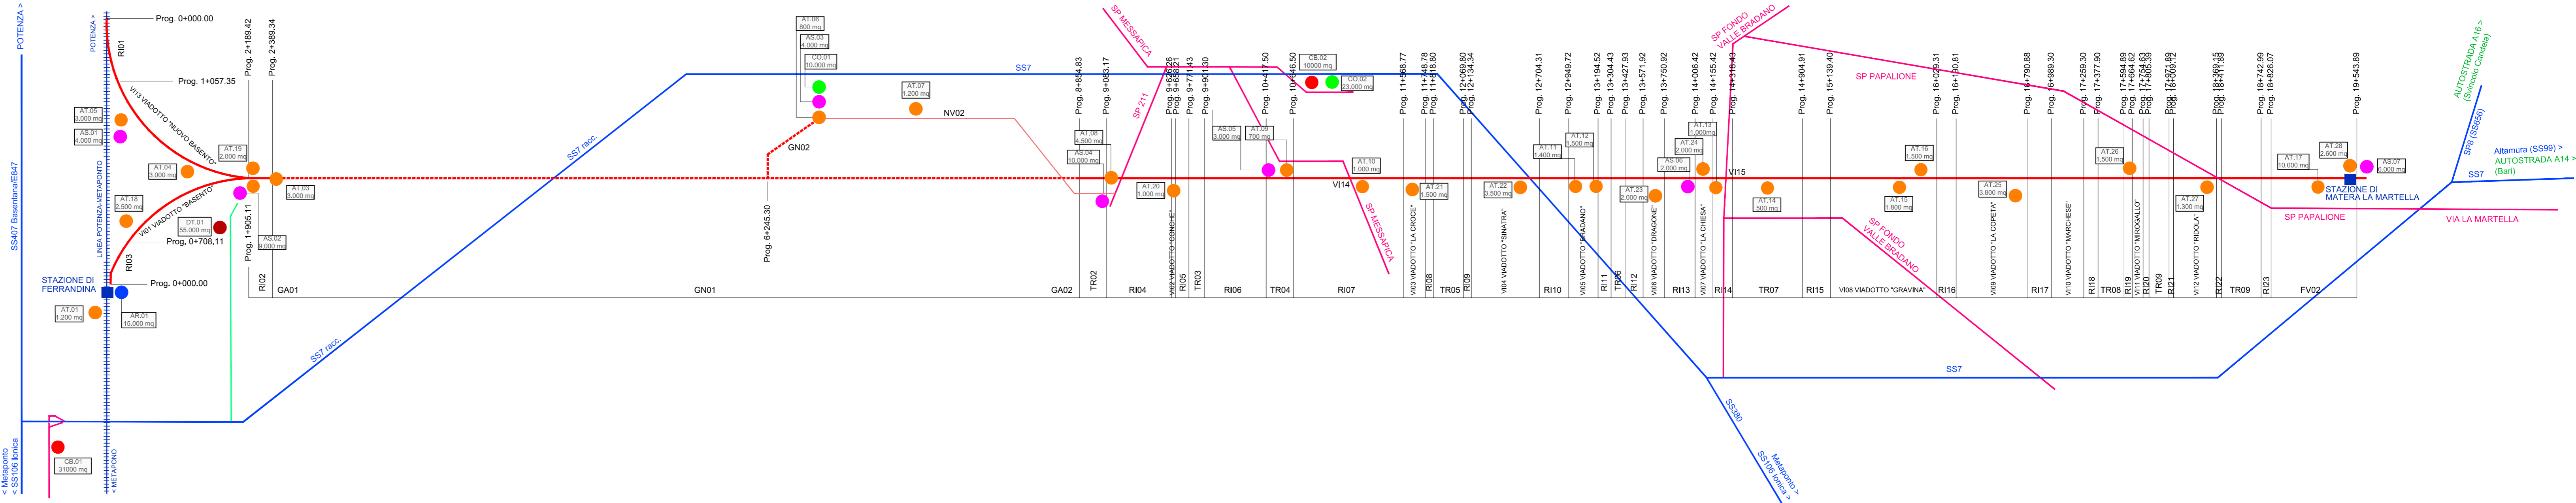

COMMITTENTE:
RFI
RAI
GRUPPO FERROVIARIO ITALIANO
DIREZIONE INVESTIMENTI
DIREZIONE PROGRAMMI INVESTIMENTI
DIRETTRICE SUD - PROGETTO ADRIATICA

PROGETTAZIONE:
ITALFERR
GRUPPO FERROVIARIO ITALIANO

DIREZIONE TECNICA
U.O. ARCHITETTURA, AMBIENTE E TERRITORIO - CANTIERIZZAZIONE

PROGETTO DEFINITIVO

Nuova linea Ferrandina - Matera La Martella per il collegamento di Matera con la rete ferroviaria nazionale

NUOVA LINEA FERRANDINA - MATERA LA MARTELLA

COROGRAFIA GENERALE DI INQUADRAMENTO DELLA CANTIERIZZAZIONE E DELLA VIABILITÀ PUBBLICA IMPEGNATA DAL TRASPORTO MATERIALI

SCALA:
1:25.000

COMMESSA LOTTO FASE ENTE TIPO DOC. OPERA/DISCIPLINA PROGR. REV.
IA5F 00 D 53 C3 CA0000 001 A

Rev.	Descrizione	Redatto	Data	Verificato	Data	Approvato	Data	Autorizz.	Data
A	EMMISSIONE ESECUTIVA	MAKALF	03/2021	SCAPOZZO	03/2021	SCAPOZZO	03/2021	ITALFERR S.p.A. Direzione Investimenti Direzione Programmi Investimenti Cantierizzazione e Infrastruttura (Sud) Direzione Sud - Progetto Adriatica	03/2021

n. Elab.:

LEGENDA

●	CANTIERE BASE		VIABILITÀ PRIMARIA
●	CANTIERE OPERATIVO		VIABILITÀ PRINCIPALE
●	AREA TECNICA		VIABILITÀ SECONDARIA
●	AREA STOCCAGGIO		VIABILITÀ LOCALE/PODERALE
●	DEPOSITO TERRE		PISTA DI CANTIERE
●	CANTIERE DI ALTRO APPALTO		LINEA FERROVIARIA DI PROGETTO Nuova Linea Ferrandina-Matera
■	COMUNE / LOCALITÀ		VIADOTTO OGGETTO DI ADEGUAMENTO SISMICO
▲	STAZIONE FERROVIARIA		LINEA FERROVIARIA ESISTENTE
▲	IMPIANTO CONGLOMERATI		
●	PUNTO DI CONFLUENZA FLUSSI		