PROVINCIA	MATERA		
COMUNE	FERRANDINA	POMARICO	
LIVELLETTE	D=0.757 L=174.596 P=4.338‰	D=16.279 L=1485.391 P=10.959‰	D=3.289 L=292.306 P=11.251‰ / D=1.020 L=72.878 P=14.000‰

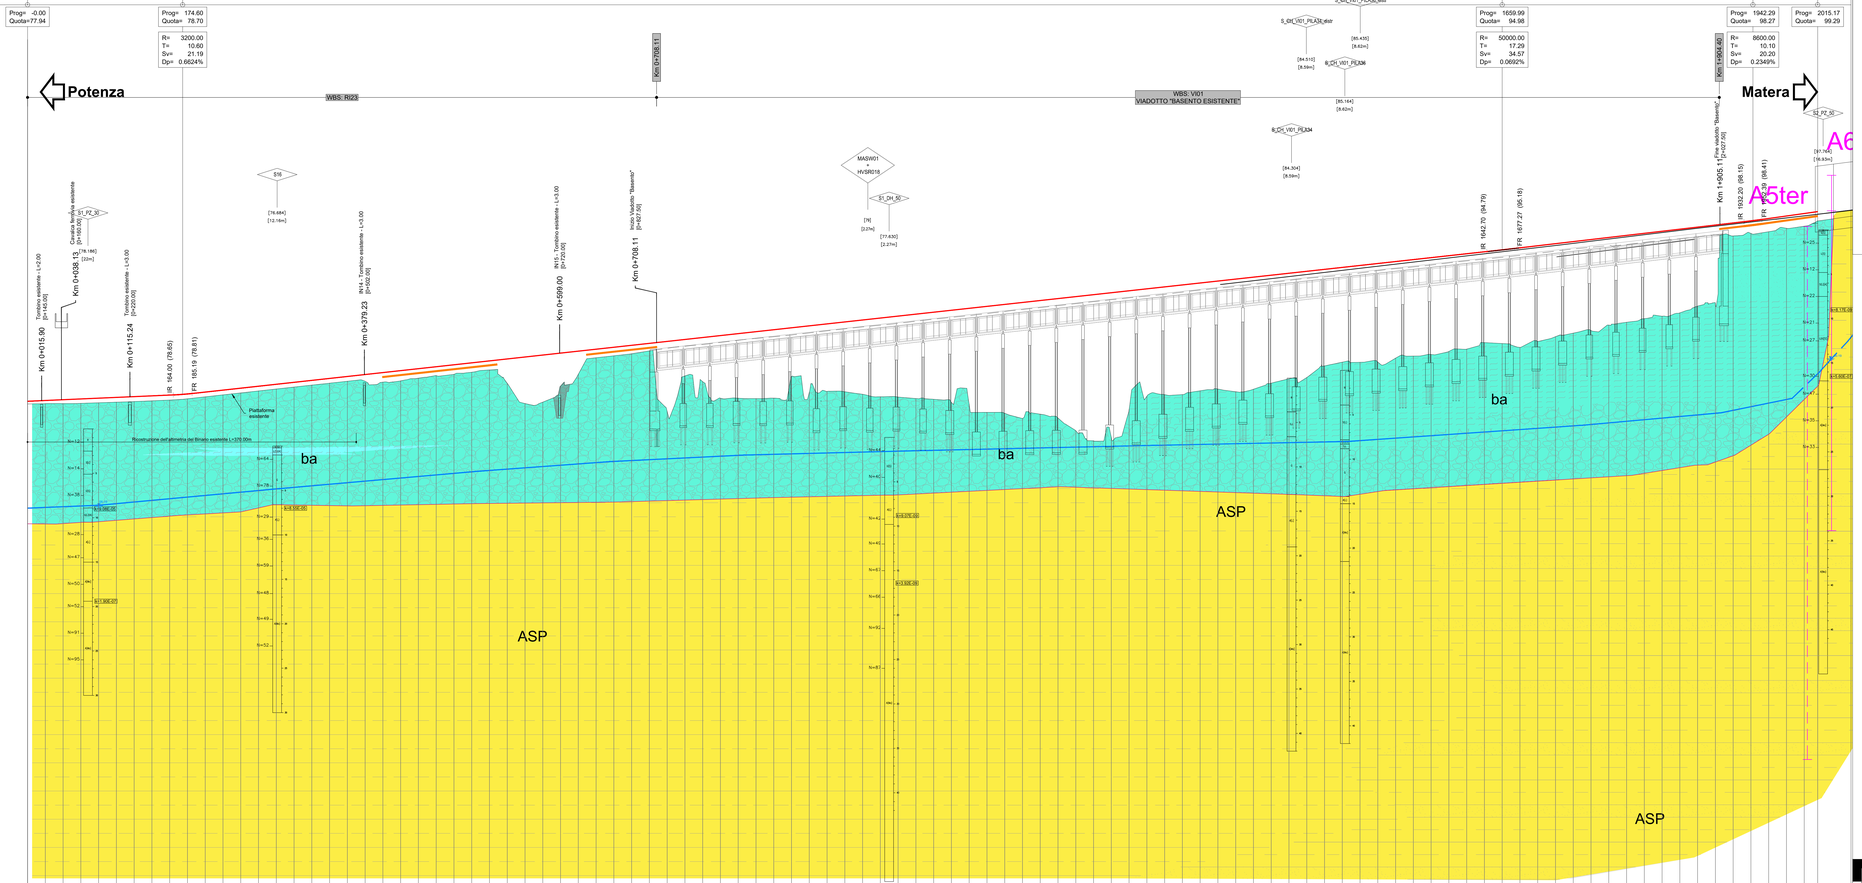

Lunghezze 1: 2000

Altezze 1: 200

Q.RIF. -0.000

No. SEZIONI	1	2	3	4	5	6	7	8	9	10	11	12	13	14	15	16	17	18	19	20
DISTANZE PROGRESSIVE	0.00	20.000	40.000	60.000	80.000	100.000	120.000	140.000	160.000	180.000	200.000	220.000	240.000	260.000	280.000	300.000	320.000	340.000	360.000	380.000
ETTOMETRICHE	1		2		3		4		5		6		7		8		9		10	
AND. PLAN.	L=300.63	RP=160.00			R=800.00 L=779.33					RP=-150.00	R=805.00 L=136.08			RP=175.00			L=136.35	RP=-70.00		R=2370.00 L=182.13
SOPRAELEVAZIONI Destro	0.00																			
SOPRAELEVAZIONI Sinistro	0.00																			

KEY MAP
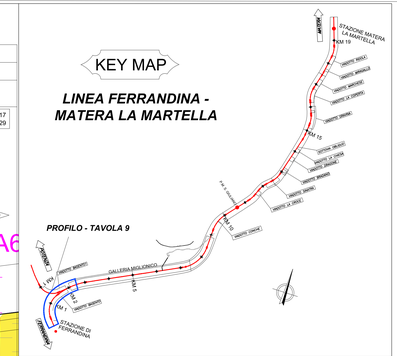
LINEA FERRANDINA - MATERA LA MARTELLA